


[illegible]

این گفتار موجب است که پیش از آغاز هر قسمت از کار تمام نقشه های مربوط
به آن قسمت را با دقت کنترل کنید و در صورت مشاهده اشباه، نواقص و یا
عدم تطابق قبل از اجرا موارد را به مهندس مشاور منعکس کنید.

Drawing Info

			GA	موجودہ
			FC	STATUS
			INCL-AS	SITE
			CHECKED BY FMS	فیلڈ
			CHECKED BY FMC	کھول
			CHECKED BY FMI	فیلڈ
			CHECKED BY FPI	فیلڈ
			FACULTY SIGNATURE	

شماره	اسم	Group	DOCUMENT	SEQUENCE	REVISION
01	اسم	گروه	نوع سند	شماره سند	ویرایش
SHEET		Met	DWG	MSW/08	30
09		SCALE	PROJECT C.	PHASE	
UNITS	واحد	مقیاس	که پروژه	فاز	
01			SFU		32

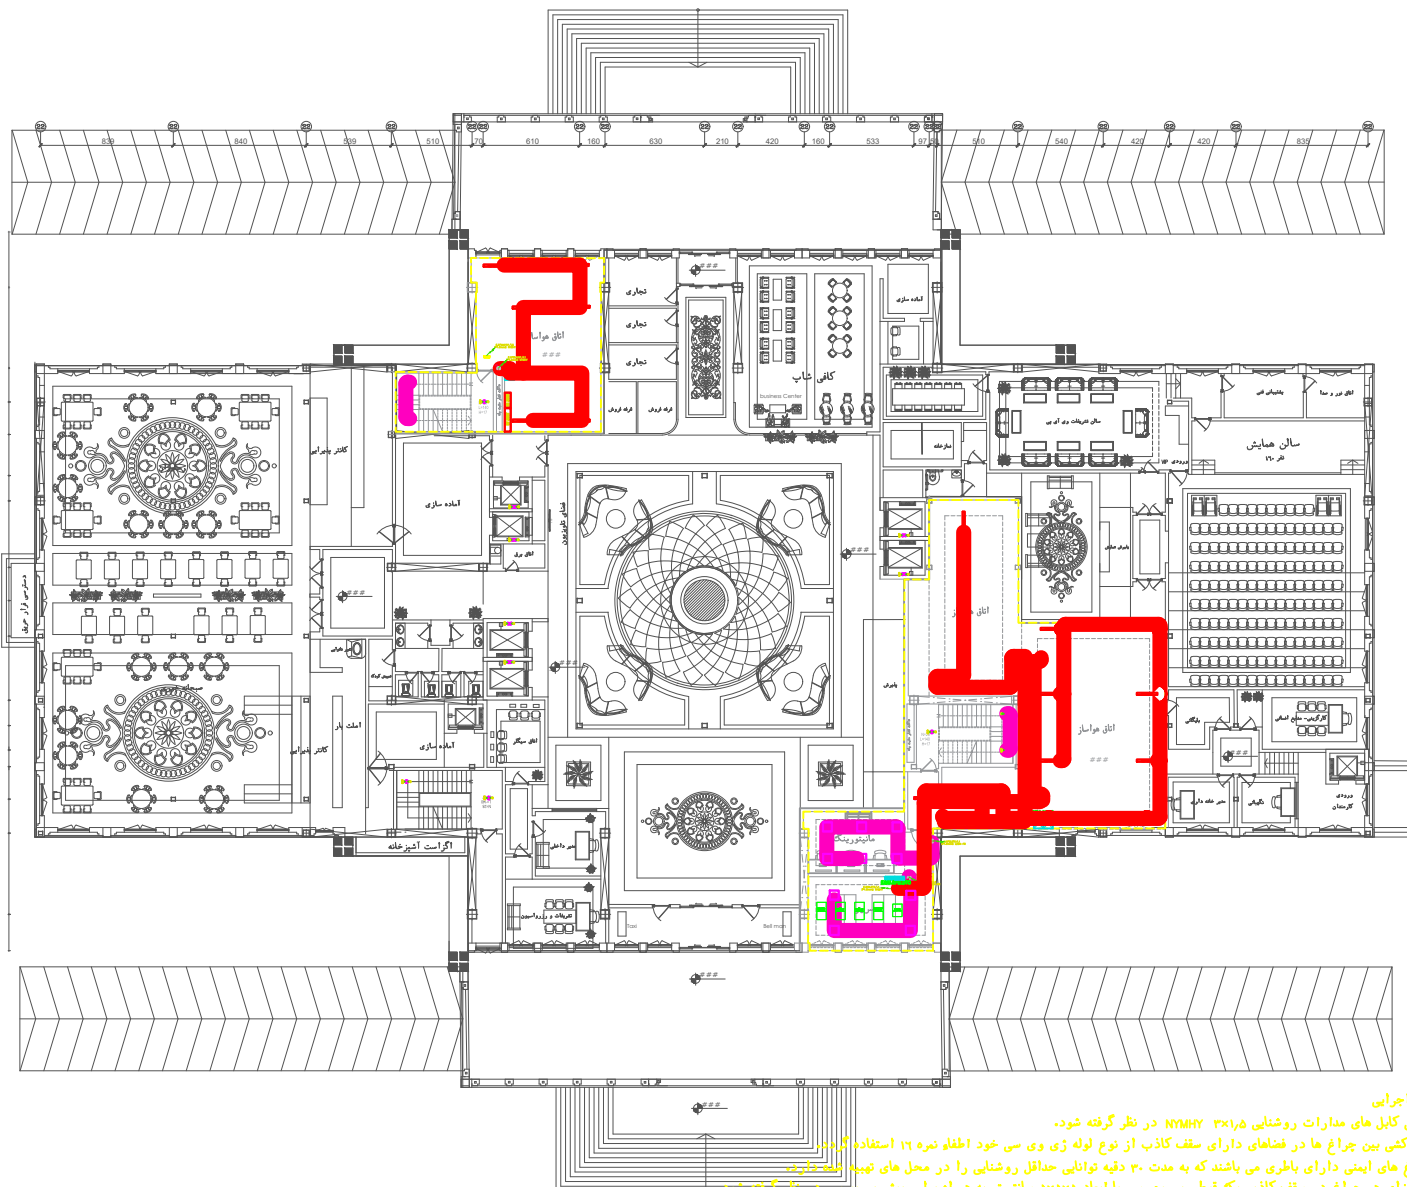

- به ازای هر چراغ در سقف کاذب یک قوطی پی وی سی با ابعاد ۵۵x۵۵ سانتیمتر به همراه براس بوش پی وی سی در نظر گرفته شود.

100%

طریقہ طبقتہ ہومکف