Satavand pazh
consulting engineers

مشاور

ساوند پژ
مهندسین مشاور

Tel : 021-22044080
www.SATAVAND.com

Client	شرکت گهر پارک سیرجان	کارفرما
Project Name	هتل چهار ستاره گهر پارک سیرجان	عنوان پروژه
Location	سیرجان	موقعیت
Drawing Title	سیستم روشنایی طبقه همکف	عنوان نقشه

Legend

Guide Chart

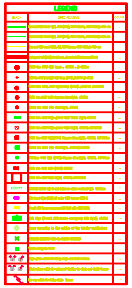
LEGEND
BLACK
SPECIFICATION
COUNT

- پیمانکار موظف است که پیش از آغاز هر قسمت از کار تمام نقشه های مربوط به آن قسمت را با دقت کنترل نماید و در صورت مشاهده ابهام ، نواقص و یا عدم تطابق قبل از اجرا موارد را به مهندس مشاور منعکس نماید .

Drawing Info

---	---	---	0A	REVISION ویرایش
---	---	---	IFC	STATUS وضعیت
---	---	---	1402-11-16	DATE تاریخ
---	---	---	ن.خانی	DESIGNED BY PH2 طراح
---	---	---	---	CHECKED BY PH2 کنترل
---	---	---	م. شریعتی مقدم س . بیهقی	DESIGNED BY PH1 طراح
---	---	---	---	APPROVED BY PH1 تصویب
---	---	---	آ.حسابی	COORDINATED BY PH1 هماهنگ کننده
---	---	---	آ.حسابی	PROJECT MANAGER مدیر پروژه

SIZE سایز A3	Group گروه	DOCUMENT نوع مدرک	SEQUENCE شماره مدرک	REVISION ویرایش
SHEET 10	Mech	DWG	MSW/09	00
UNITS واحد m	SCALE مقیاس	PROJECT C. کد پروژه SIRJ		PHASE فاز P2

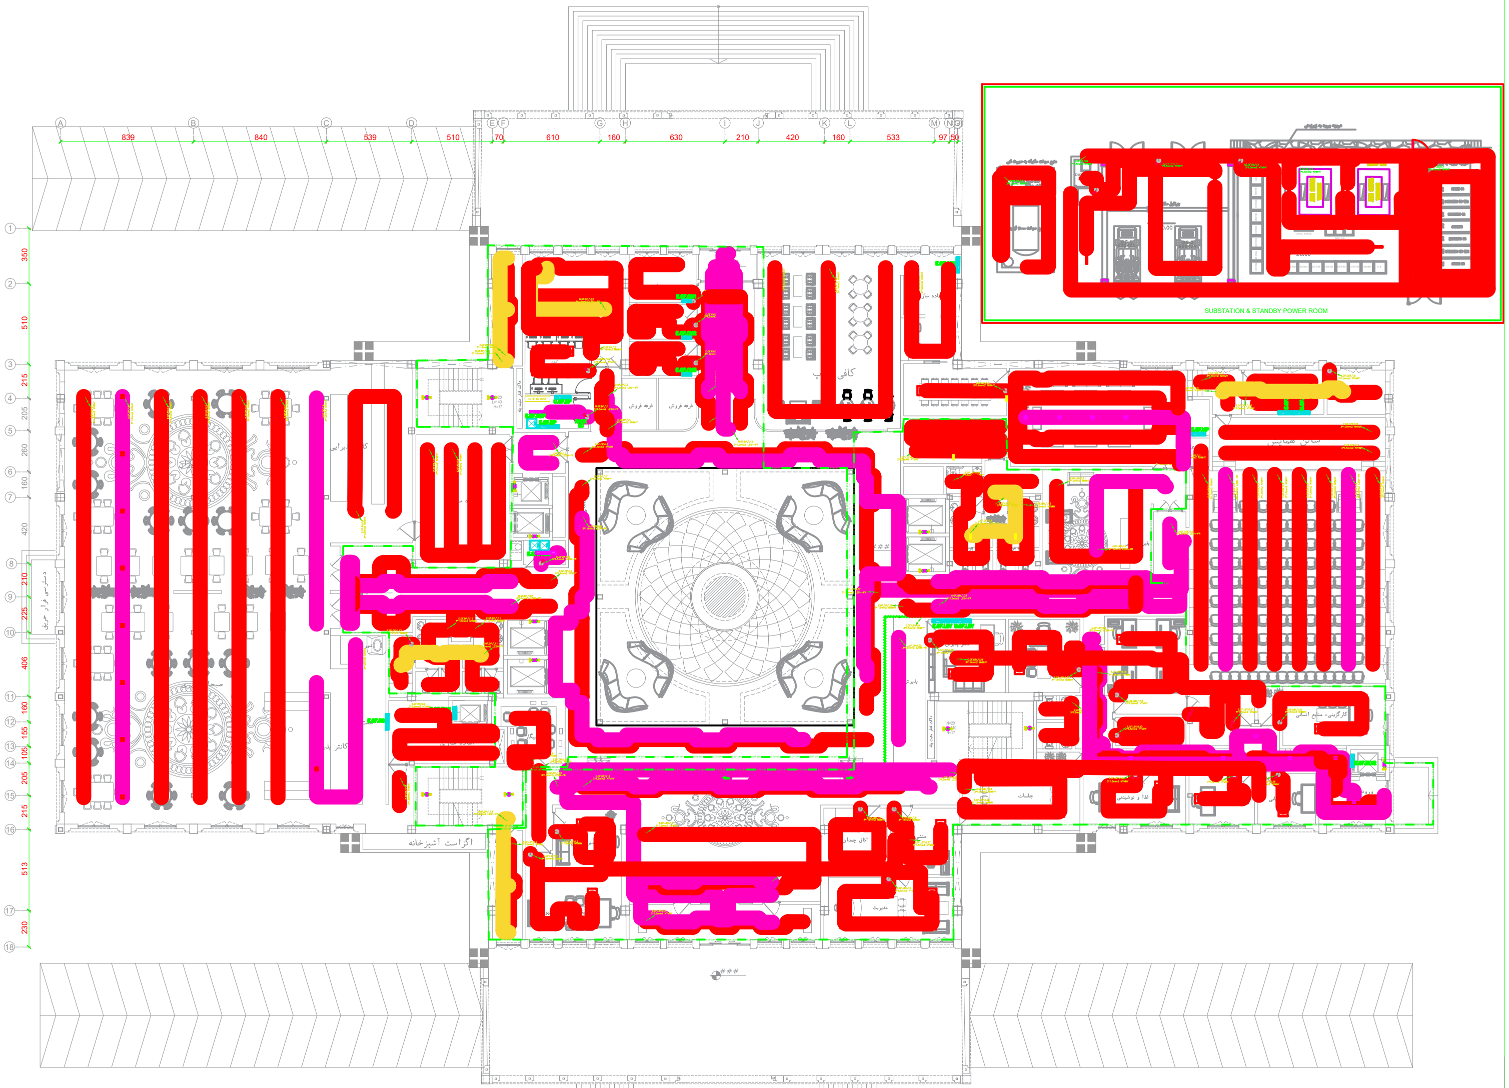
A
B
C
D
E
F
G
H
I
J
K
L
M
N
O
839
840
539
510
70
610
160
630
210
420
160
533
97
50
1
2
3
4
5
6
7
8
9
10
11
12
13
14
15
16
17
18
350
510
215
205
260
160
420
210
225
406
160
155
105
205
215
513
230
کافی شاپ
غرفه فروش
غرفه فروش
اتاق چیدمان
مدیریت
جلسات
غذا و نوشیدنی
اگراست آشپزخانه
SUBSTATION & STANDBY POWER ROOM
###

طبقه همکف

نکات اجرایی

۱-تمامی کابل های مدارات روشنایی ۳×۱٫۵ NYMHY در نظر گرفته شود.

۲-لوله کشی بین چراغ ها در فضاهای دارای سقف کاذب از نوع لوله ژی وی سی خود اطفاو نمره ۱۶ استفاده گردد.

۳-چراغ های ایمنی دارای باطری می باشند که به مدت ۳۰ دقیقه توانایی حداقل روشنایی را در محل های تهیه شده دارد.

۴- به ازای هر چراغ در سقف کاذب یک قوطی پی وی سی با ابعاد ۵×۵×۵ سانتیمتر به همراه براس بوش پی یو سی در نظر گرفته شود.

۵ جهت اتصال لوله های پی وی سی به سینی های خروجی از اتاق برق ز بقل بند سینی به همراه براس بوش پی وی سی استفاده گردد.