

Client	شرکت گهر پارک سیرجان	کارفرما
Project Name	اتل چهار ستاره گهر پارک سیرجان	عنوان پروژه
Location	سیرجان	موقعیت
Drawing Title	سیستم روشنایی زیرزمین اول عنوان نقشه	

Legend




### Guide Chart

[illegible]

تمام نقشه های مربوط  
به ایلام ، نواحق و پا  
شاور منعکس نماید .

Drawing Info		DR	توضیحات
.....	.....	FC	STATUS
.....	.....	REVISED	تغییرات
.....	.....	DATE	تاریخ
.....	.....	.....	ENGINEERED BY
.....	.....	.....	CHECKED BY
.....	.....	.....	ENGINEERED BY
.....	.....	.....	APPROVED BY
.....	.....	.....	COMPILED BY
.....	.....	.....	REVISIONS
.....	.....	.....	تغییرات

SHEET	شماره	Group	DOCUMENT	SEQUENCE	REVISION
A3		گروه	نوع مدارک	شماره مدارک	تغییراتی
SHEET		Mesh	DWG		30
		SCALE	PROJECT C		PHASE
UNITS	واحد	مقیاس	که پروژه		فاز
16			SRU		P2

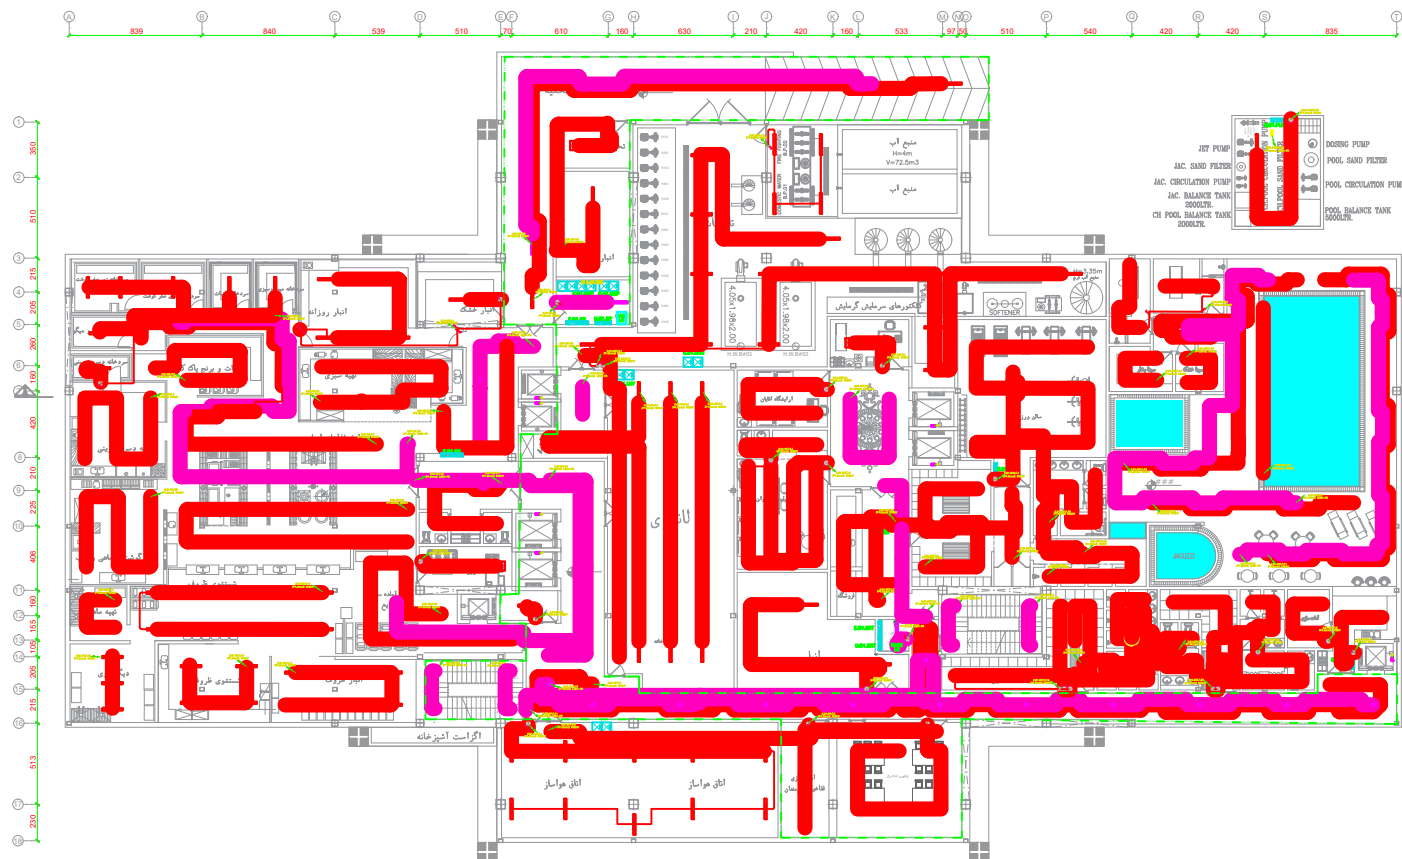

## زیر زمین اول