

Client	شرکت گهر بارک سیرجان	کارفرما
Project Name	هتل چهار ستاره گهر بارک سیرجان	عنوان پروژه
Location	سیرجان	موقعیت
Drawing Title	پلان برق رسانی به تجهیزات مکانیکی پشت بام اول	عنوان نقشه

### Legend




## Guide Chart

- پیمانکار موظف است که پیش از آغاز هر قسمت از کار تمام نقشه های مربوط به آن قسمت را با دقت کنترل نماید و در صورت مشاهده ایهام ، نواقص و یا عدم تطابق قبل از اجرا موارد را به مهندس مشاور منعکس نماید .

### Drawing Info

---	---	---	0A	REVISION	تغییرات
---	---	---	IFC	STATUS	وضعیت
---	---	---	1403/11/16	DATE	تاریخ
---	---	---	درجائی	DESIGNED BY PH2	طراح
---	---	---	---	CHECKED BY PH2	کنترل
---	---	---	م. شریفی مقدم س. شریفی	DESIGNED BY PH1	طراح
---	---	---	---	APPROVED BY PH1	تصویب
---	---	---	آ. حسینی	COORDINATED BY PH1	هماهنگ کننده
---	---	---	آ. حسینی	PROJECT MANAGER	مدیر پروژه

SIZE A3	Group گروه	DOCUMENT نوع مدرک	SEQUENCE شماره مدرک	REVISION ویرایش
SHEET  03	Mech	DWG	MSW/02	00
	SCALE مقیاس	PROJECT C. کد پروژه	PHASE فاز	
	UNITS واحد	SIRJ	p2	
m				

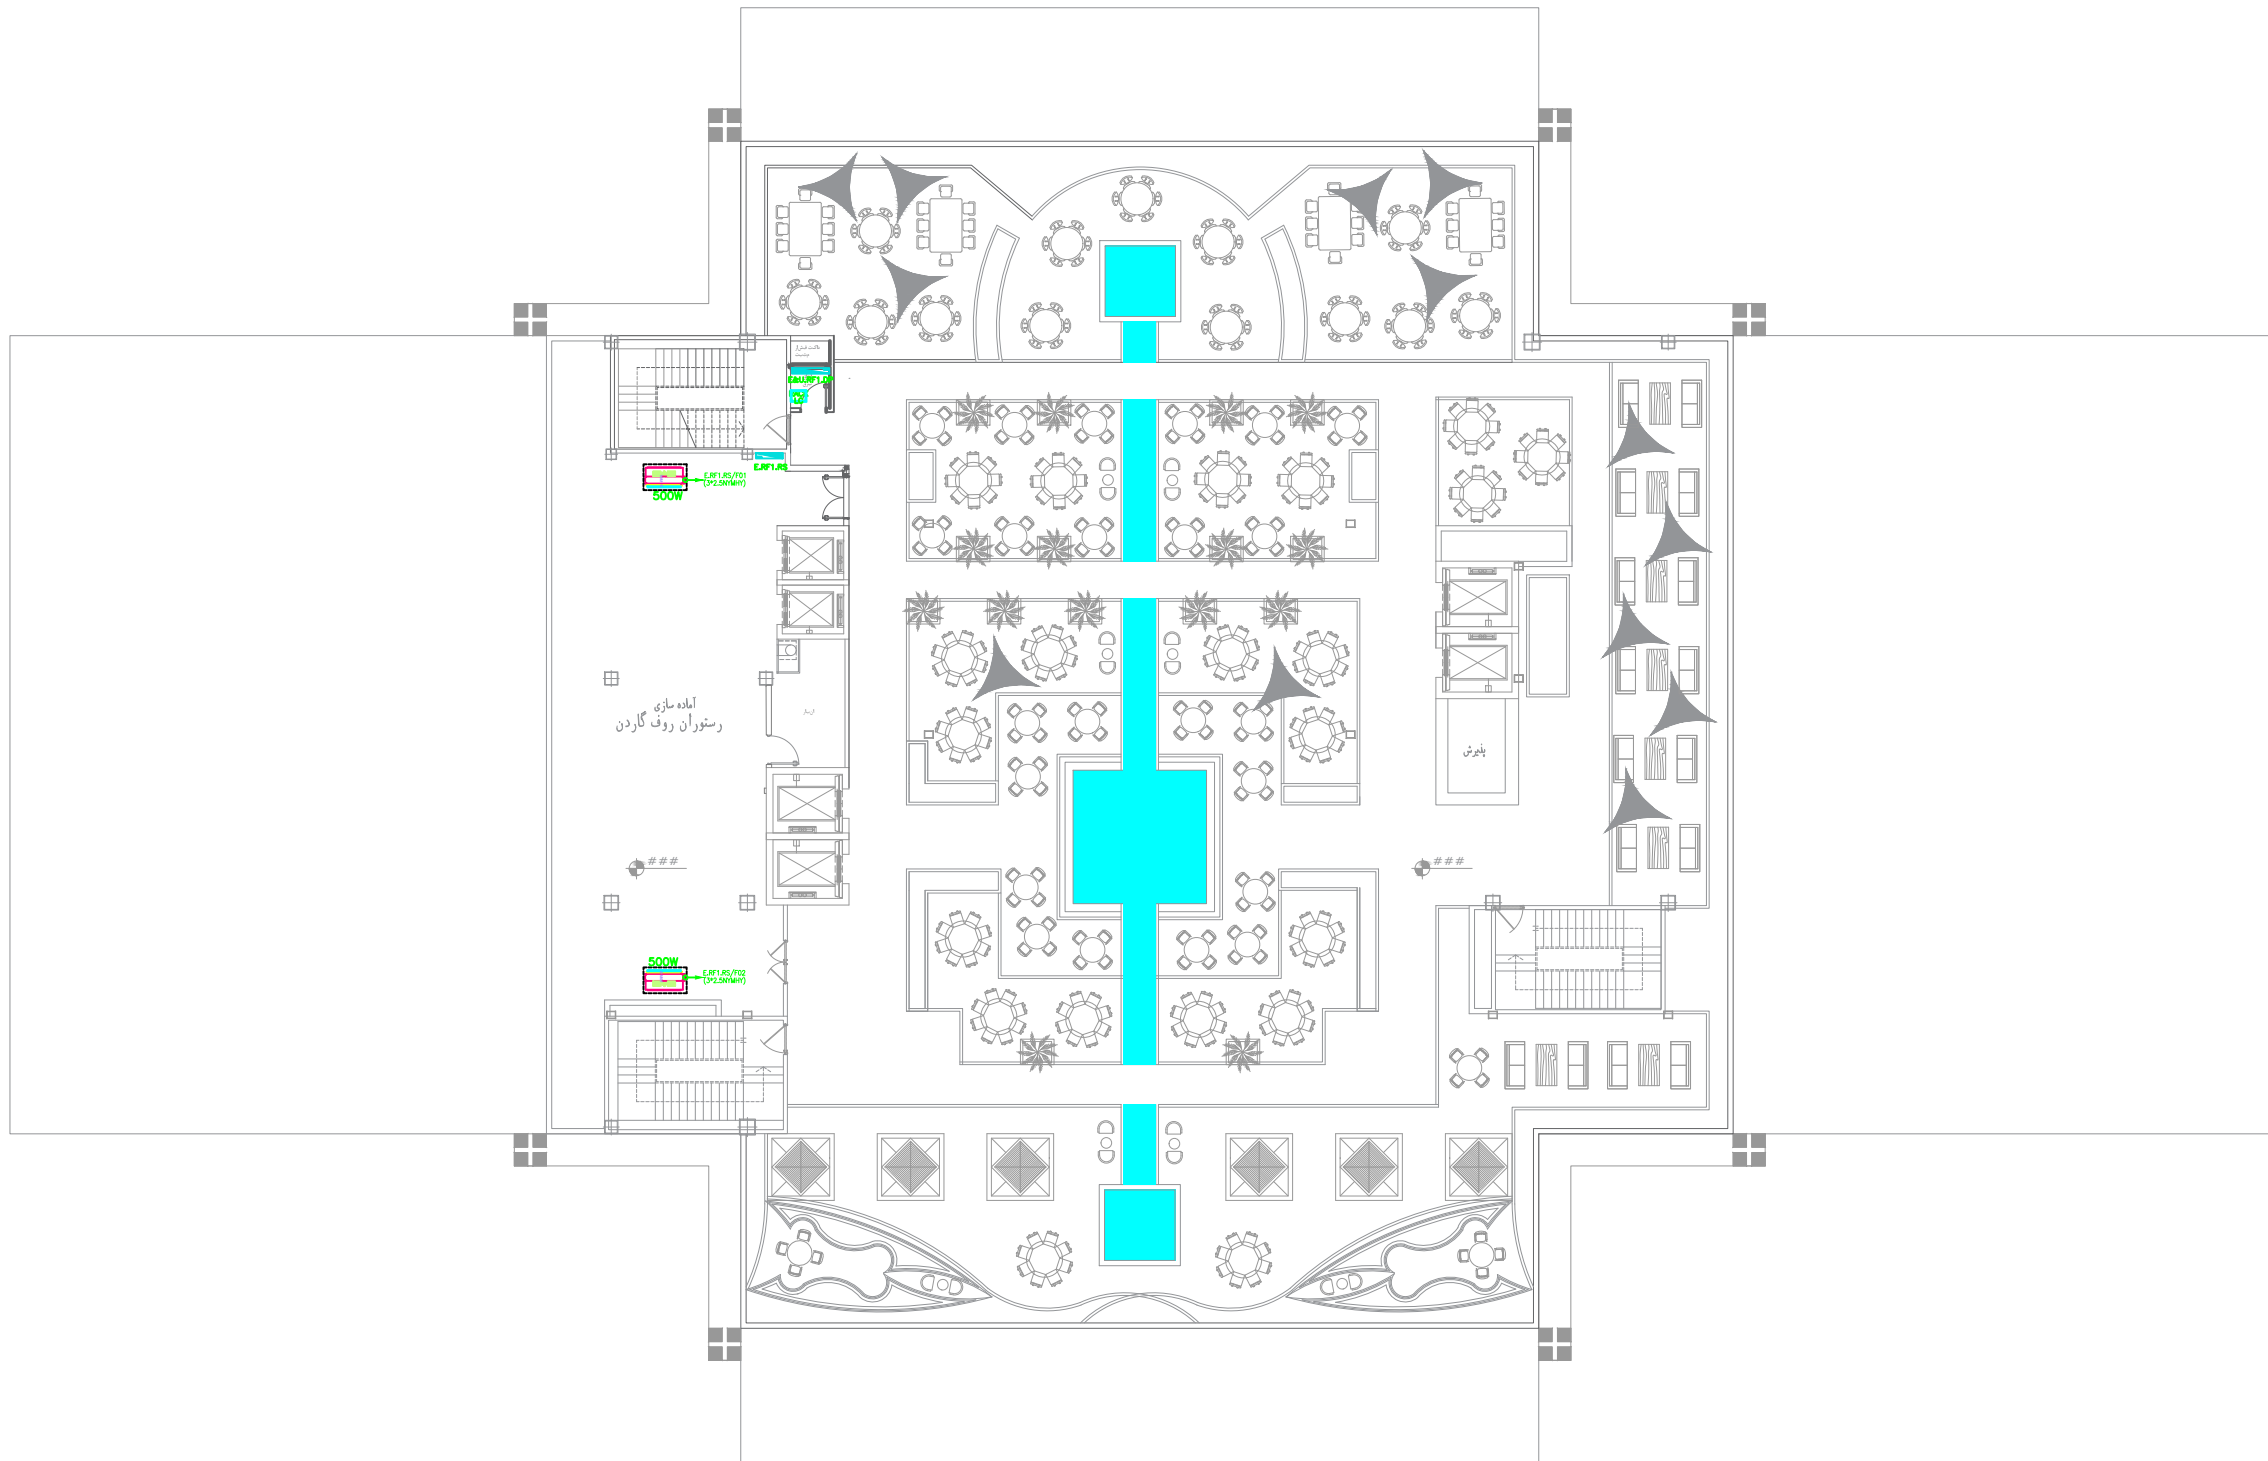

## پلان پشت بام اول