

|               |                                |  |
|---------------|--------------------------------|--|
| Client        | شرکت گهر یارک سیرجان           | کارفرما  |
| Project Name  | هتل چهار ستاره گهر یارک سیرجان | عنوان پروژه  |
| Location      | سیرجان                         | موقعیت   |
| Drawing Title |                                | عنوان نقشه<br>پلان برق رسانی به تجهیزات مکانیکی طبقه چهارم |

Legend



### Guide Chart

- پیمانکار موظف است که پیش از آغاز هر قسمت از کار تمام نقشه های مربوط به آن قسمت را با دقت کنترل نماید و در صورت مشاهده ایهام ، نواقص و یا عدم تطابق قبل از اجرا موارد را به مهندس مشاور منعکس نماید .


### Drawing Info

|       |       |                    |                    |               |
|-------|-------|--------------------|--------------------|---------------|
| ----- | ----- | 0A                 | REVISION           | تغییرات       |
| ----- | ----- | IFC                | STATUS             | وضعیت         |
| ----- | ----- | 1402/11/16         | DATE               | تاریخ         |
| ----- | ----- | DESIGNED BY PH2    | DESIGNED BY PH2    | طراح          |
| ----- | ----- | CHECKED BY PH2     | CHECKED BY PH2     | کنترل         |
| ----- | ----- | DESIGNED BY PH1    | DESIGNED BY PH1    | طراح          |
| ----- | ----- | APPROVED BY PH1    | APPROVED BY PH1    | تصویب         |
| ----- | ----- | COORDINATED BY PH1 | COORDINATED BY PH1 | هماهنگی کننده |
| ----- | ----- | PROJECT MANAGER    | PROJECT MANAGER    | مدیر پروژه    |

|             |                |                        |                        |                    |
|-------------|----------------|------------------------|------------------------|--------------------|
| SIZE<br>A3  | سایز<br>گروه   | DOCUMENT<br>نوع مدرک   | SEQUENCE<br>شماره مدرک | REVISION<br>ویرایش |
| SHEET<br>05 | Match          | DWG                    | MSW/04                 | 00                 |
|             | SCALE<br>مقیاس | PROJECT C.<br>کد پروژه |                        | PHASE<br>فاز       |
|             |                | SIRJ                   |                        | P2                 |
| UNITS<br>m  | واحد           |                        |                        |                    |

22

22 22

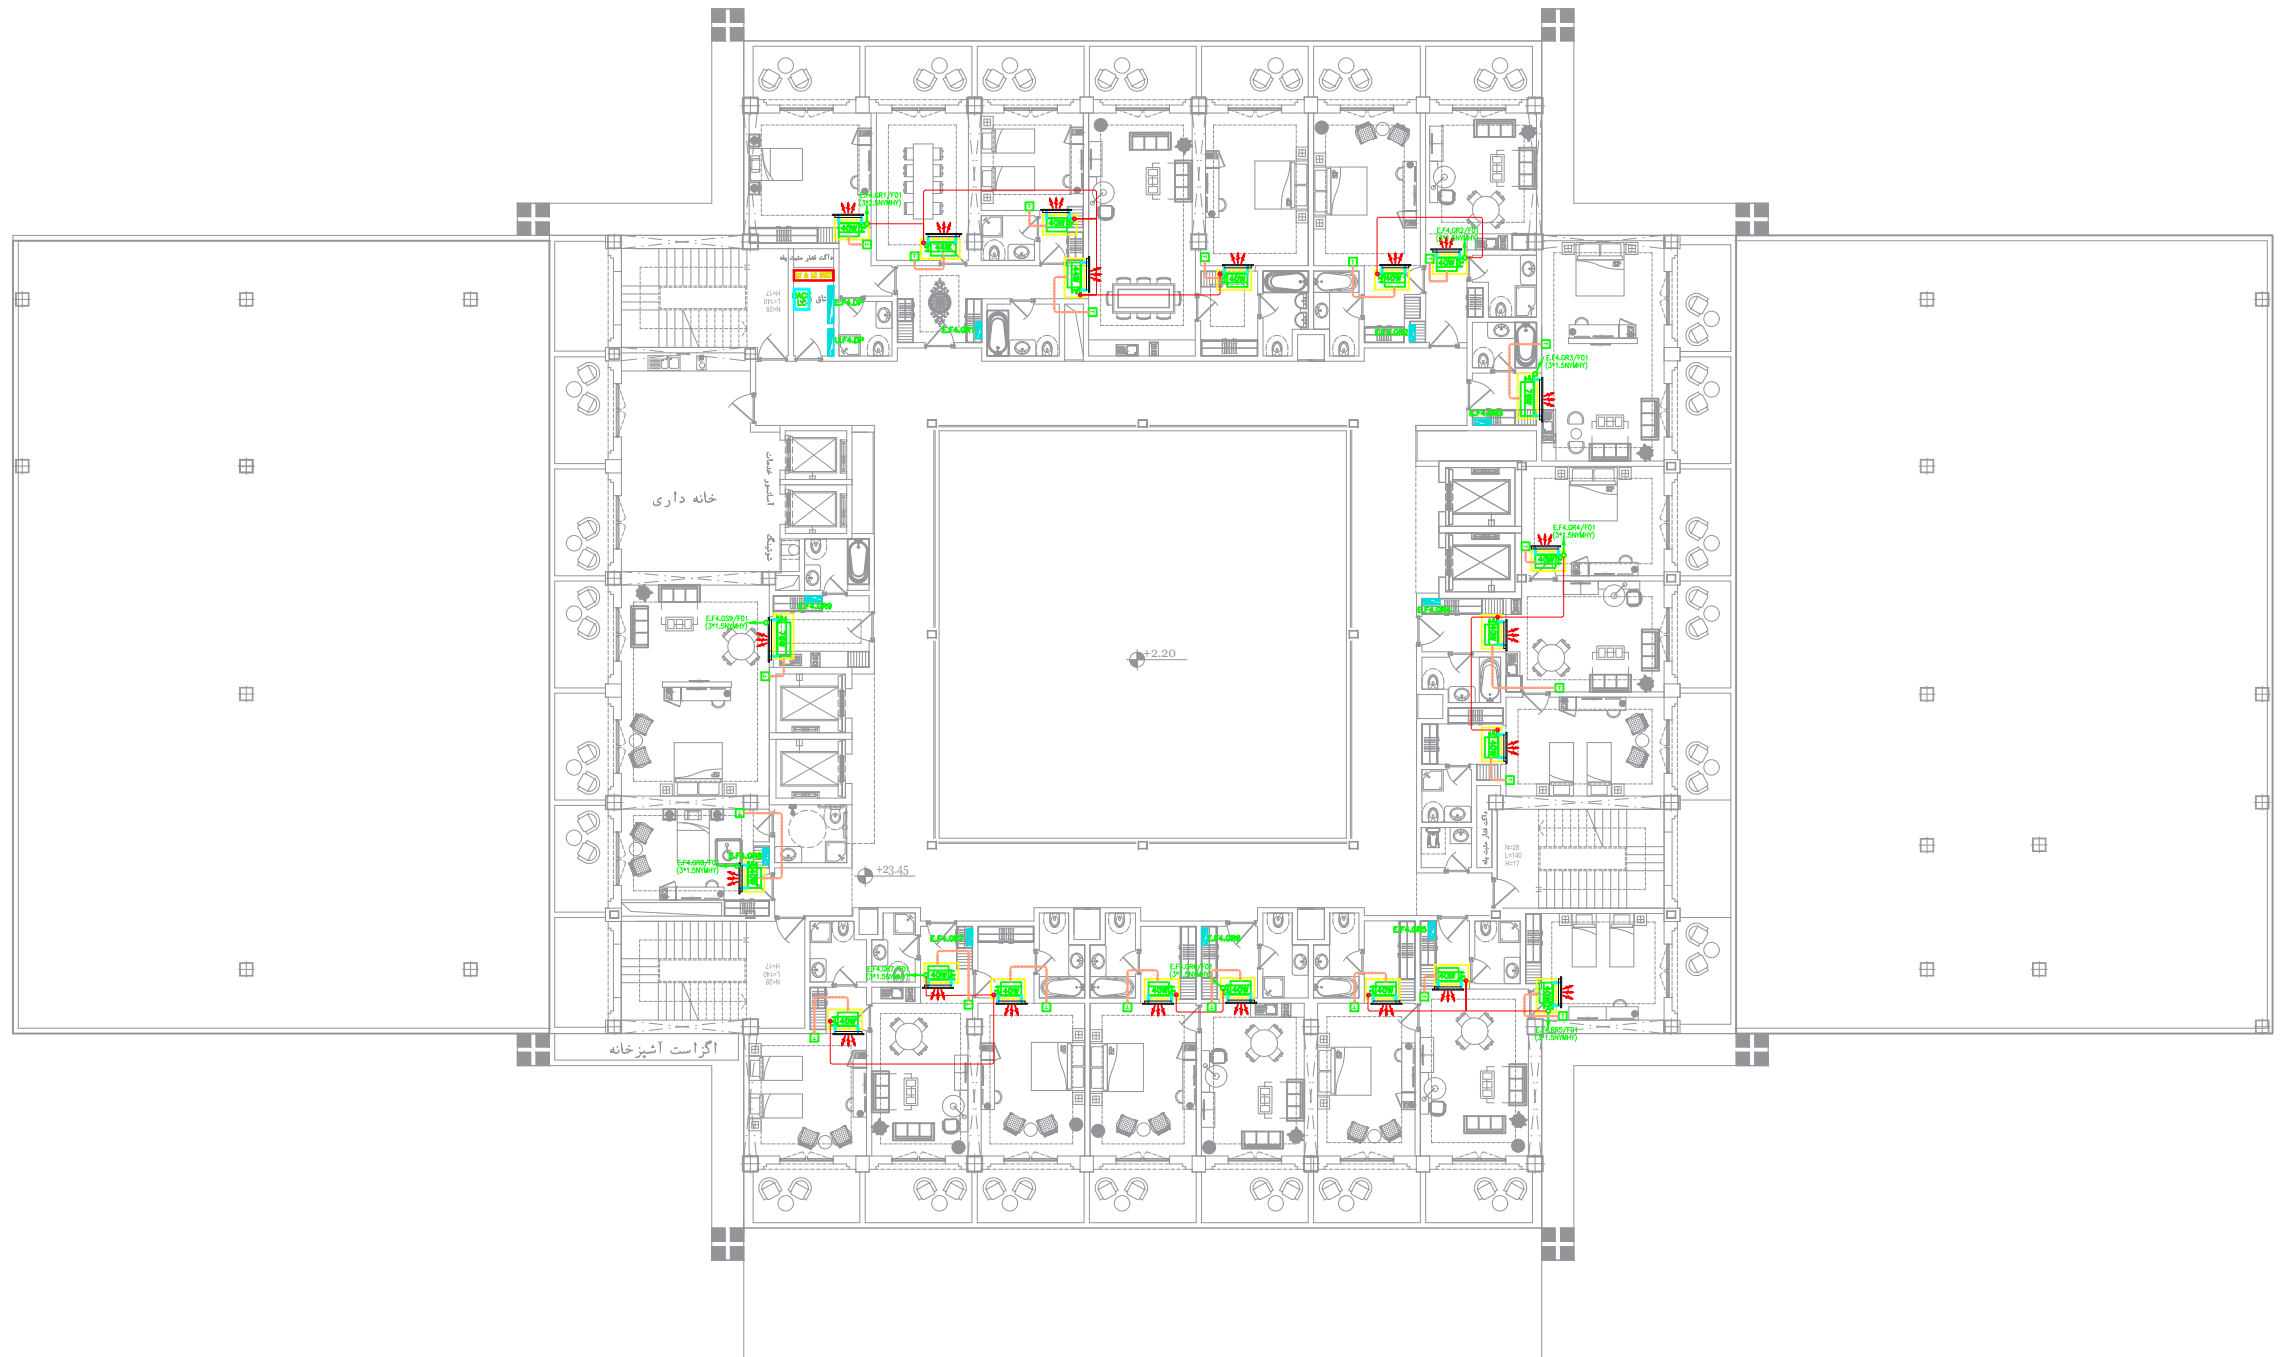

## پلان طبقہ چہارم