

Client	کارفرما	شرکت گهر پارک سیرجان
Project Name	عنوان پروژه	هتل چهار ستاره گهر پارک سیرجان
Location	موقعیت	سیرجان
Drawing Title	عنوان نقشه	پلان برق رسانی به تجهیزات مکانیکی طبقه سوم

Legend




Guide Chart

بیانکار موظف است که پیش از آغاز هر قسمت از کار تمام نقشه های مربوط به آن قسمت را با دقت کنترل نماید و در صورت مشاهده اهام ، نواقص و یا عدم تطابق قبل از اجرا موارد را به مهندس مشاور متنگس نماید .

Drawing Info

ویرایش	REVISION	0A	---	---	---
وضعیت	STATUS	IFC	---	---	---
تاریخ	DATE	1403/11/16	---	---	---
طراح	DESIGNED BY	PH2	ن.خانی	---	---
کنترل	CHECKED BY	PH2	---	---	---
طراح	DESIGNED BY	PH1	پ.شریعی	---	---
تصویب	APPROVED BY	PH1	---	---	---
مدیر پروژه	COORDINATED BY	PH1	آ.حاجی	---	---
---	PROJECT MANAGER	---	---	---	---

ویرایش	REVISION	00	شماره مدرک	SEQUENCE	DOCUMENT	گروه	Group	سایز	SIZE
00	MSW/05	DWG	Mech	06	SHEET	مقیاس	SCALE	واحد	UNITS
P2	PHASE	کد پروژه	PROJECT C.	---	---	---	---	---	---
---	---	SIRJ	---	---	---	---	---	---	---

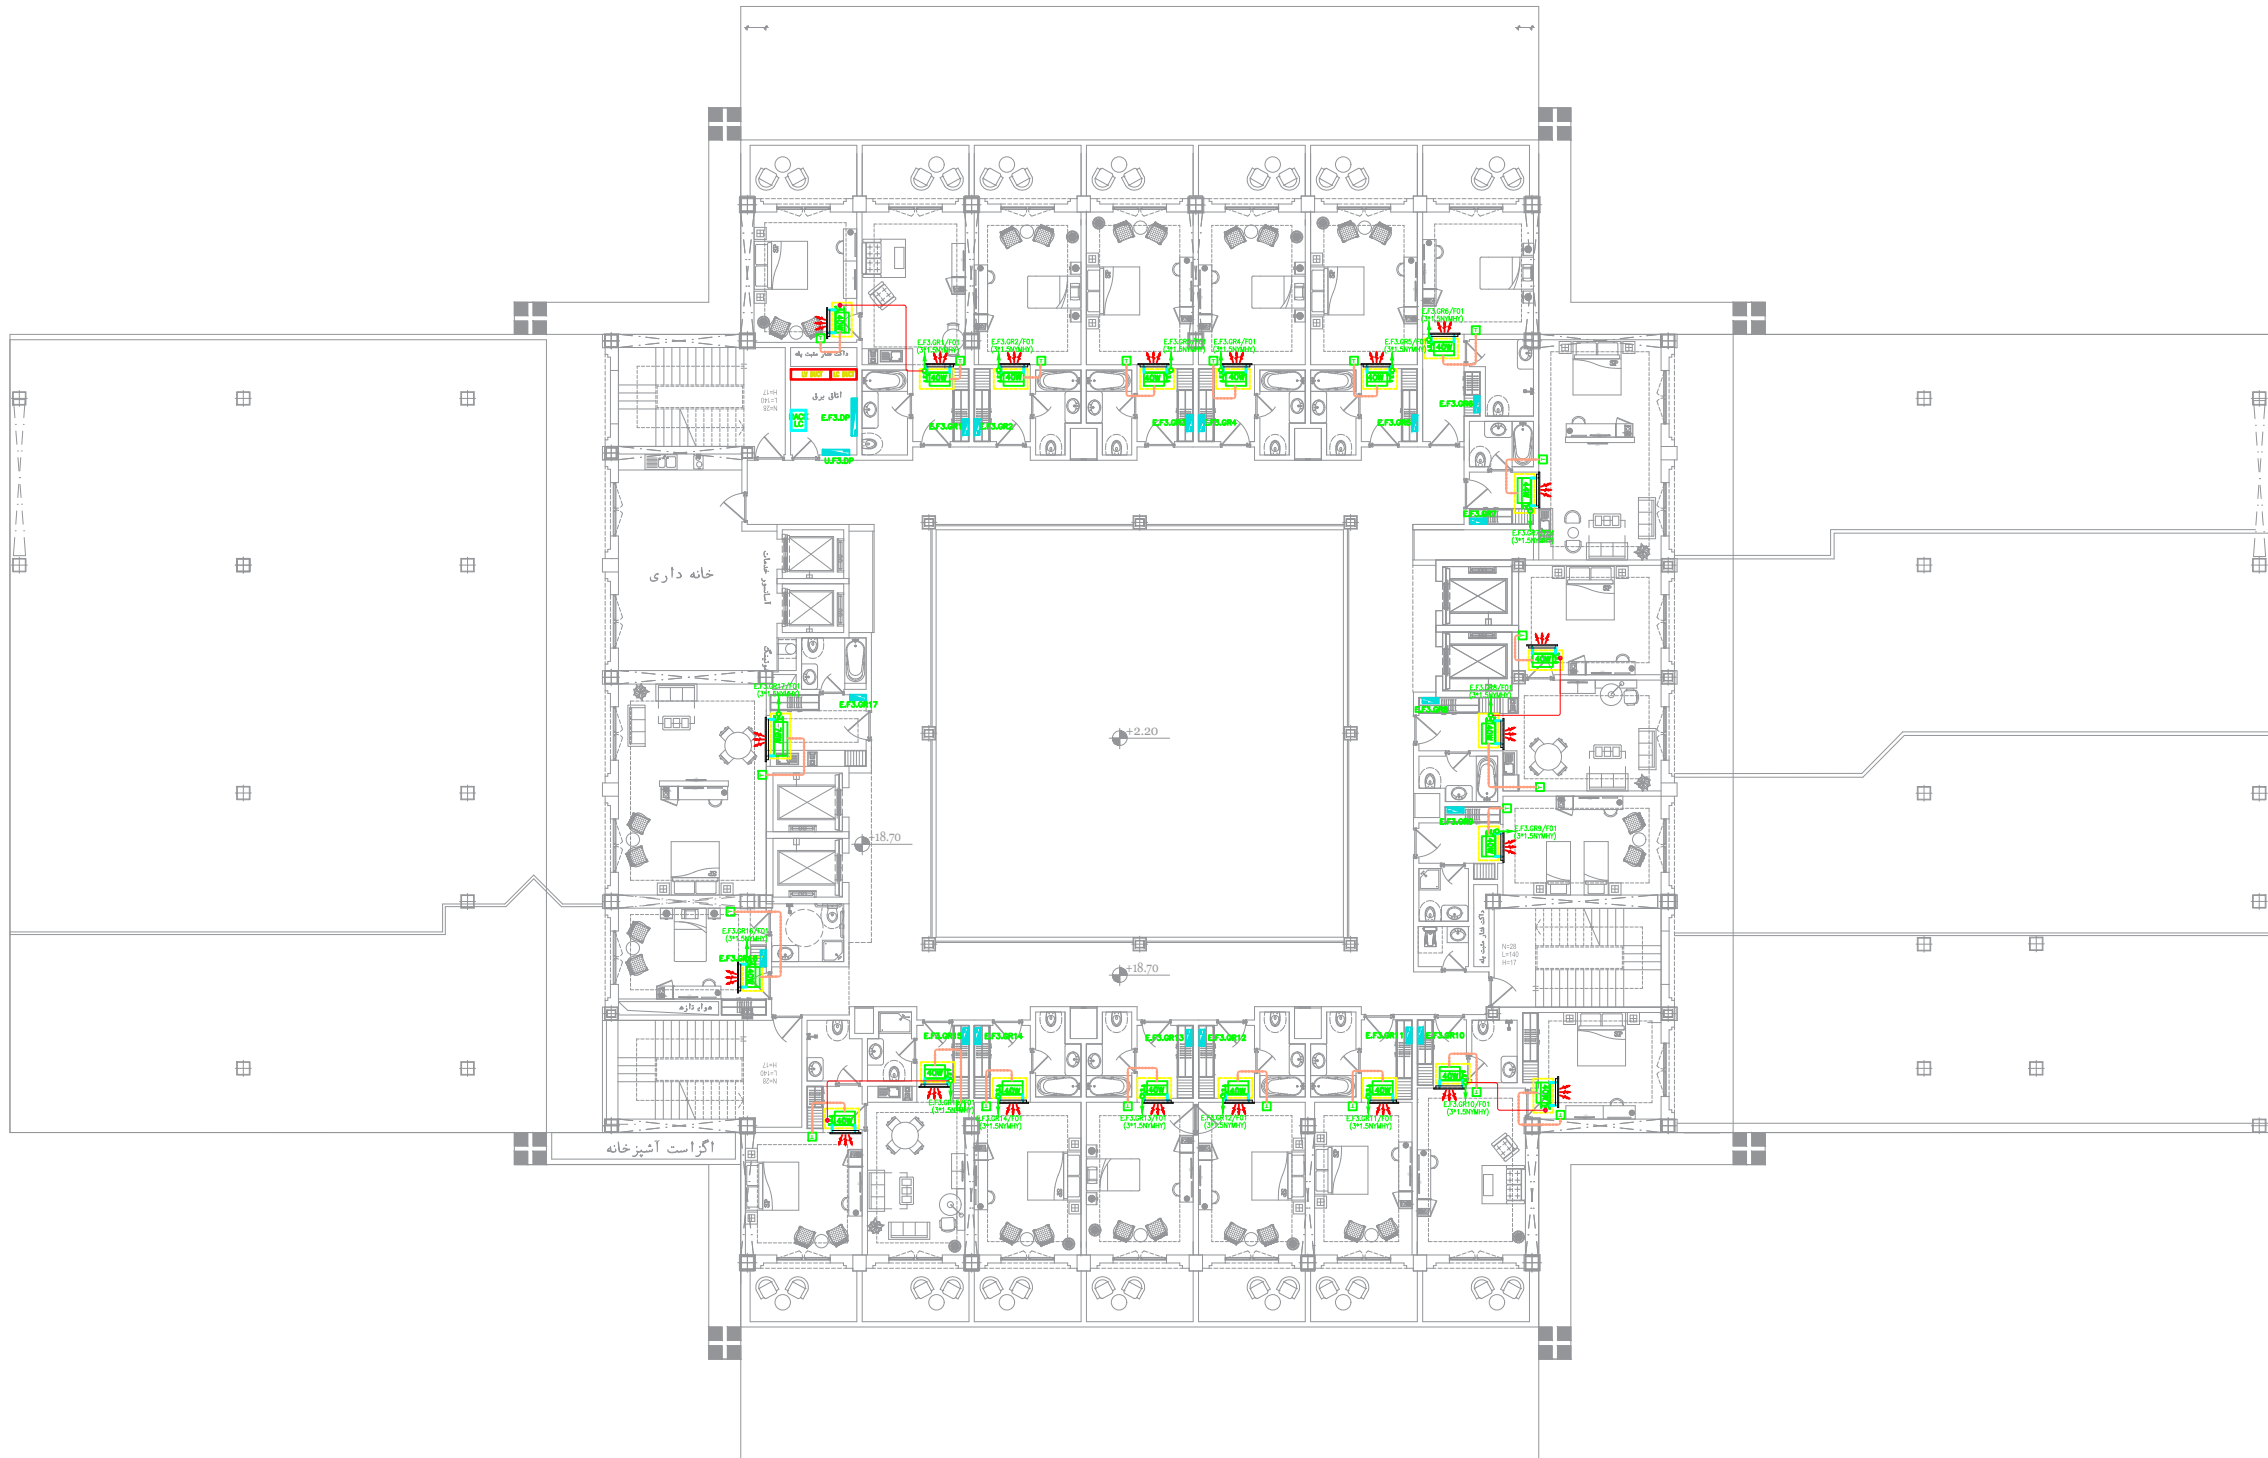

پلان طبقه سوم