

Client: کارفرما شرکت گهر پارک سیرجان

Project Name: عنوان پروژه هتل چهار ستاره گهر پارک سیرجان

Location: موقعیت سیرجان

Drawing Title: عنوان نقشه
پلان برق رسانی به تجهیزات مکانیکی طبقه اول و دوم

Legend




Guide Chart

پیشکار موظف است که پیش از آغاز هر قسمت از کار تمام نقشه های مربوط به آن قسمت را با دقت کنترل نماید و در صورت مشاهده ابهام ، نواقص و یا عدم تطابق قبل از اجرا موارد را به مهندس مشاور متنگس نماید .

Drawing Info

REVISION	0A	---	---	---
ویرایش	0A	---	---	---
STATUS	IFC	---	---	---
وضعیت	IFC	---	---	---
DATE	1403/11/16	---	---	---
تاریخ	1403/11/16	---	---	---
DESIGNED BY	ن.خانی	---	---	---
طراح	PH2	---	---	---
CHECKED BY	---	---	---	---
کنترل	PH2	---	---	---
DESIGNED BY	م. شریفی	---	---	---
طراح	PH1	---	---	---
APPROVED BY	---	---	---	---
تصویب	PH1	---	---	---
COORDINATED BY	آ.حاجی	---	---	---
همکار	PH1	---	---	---
PROJECT MANAGER	آ.حاجی	---	---	---
مدیر پروژه	---	---	---	---

REVISION	SEQUENCE	DOCUMENT	Group	سایز	SIZE
ویرایش	شماره مدرک	نوع مدرک	گروه	سایز	SIZE
00	MSW/07	DWG	Mech	A3	08
PHASE	PROJECT C.	SCALE	مقیاس	واحد	UNITS
فاز	کد پروژه	---	---	---	---
P2	SIRJ	---	---	---	m

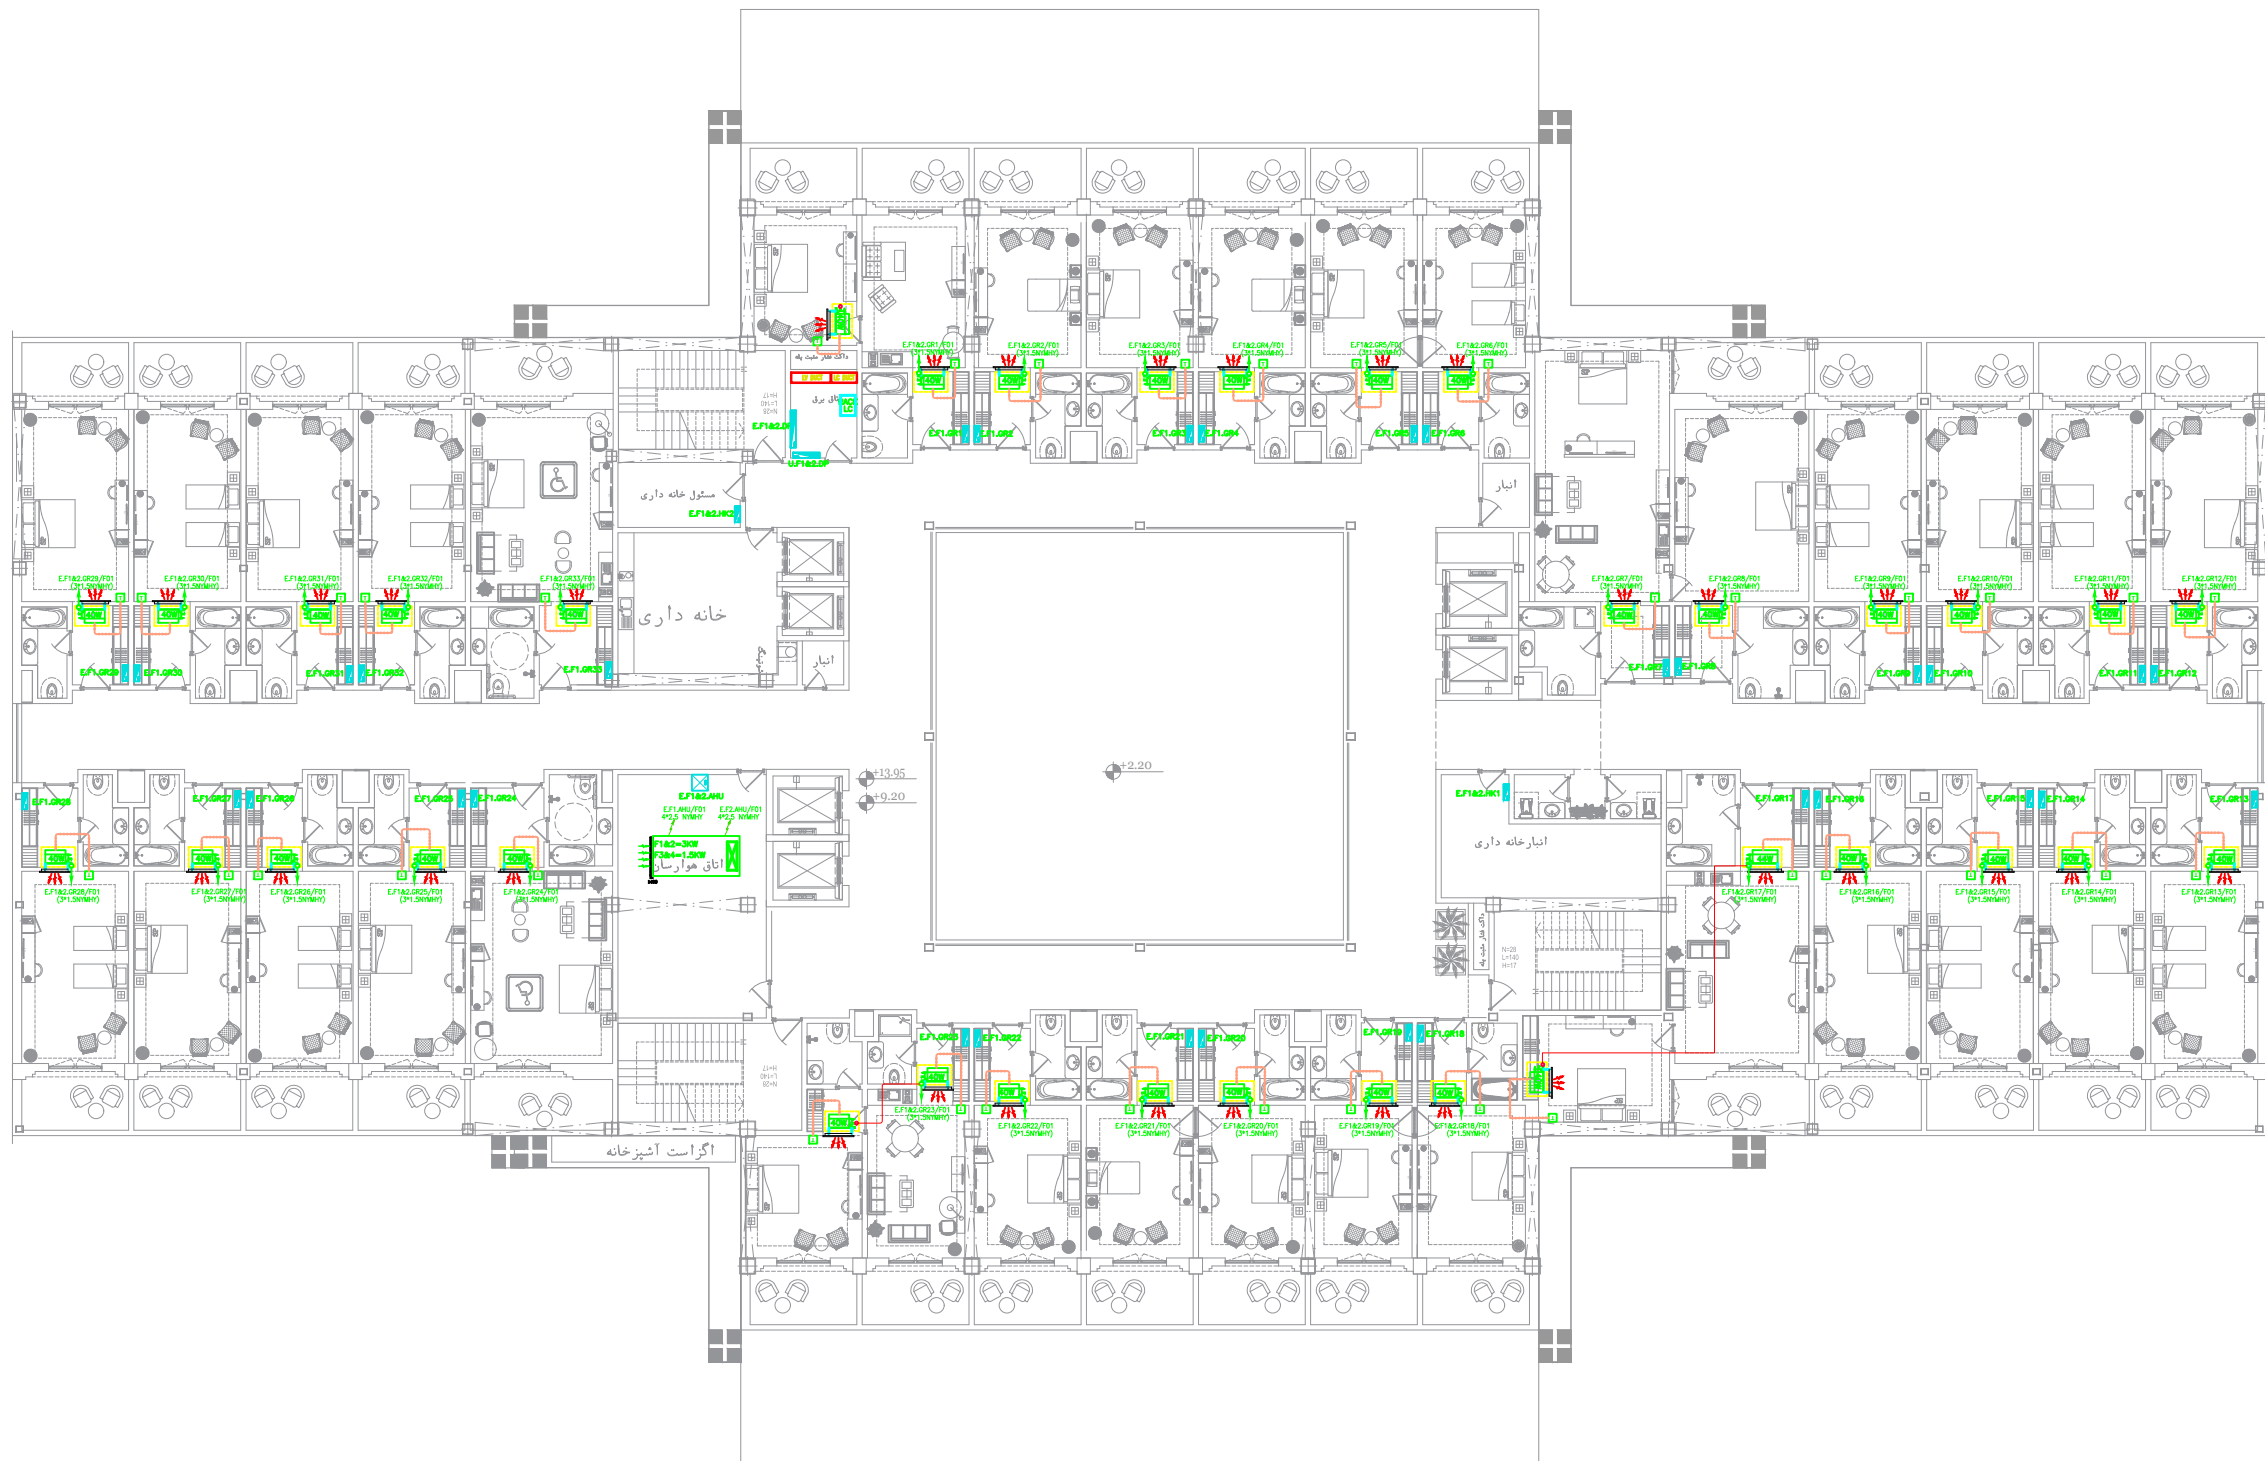

پلان طبقه اول و دوم