

Client: کارفرما شرکت گهر پارک سیرجان

Project Name: عنوان پروژه هتل چهار ستاره گهر پارک سیرجان

Location: سیرجان

Drawing Title: عنوان نقشه پلان برق رسانی به تجهیزات مکانیکی نیم طبقه همکف

Legend:

Guide Chart


200	32
300	35
400	40
600	44
800	76
D 800	250
D 1000	250
D 1200	250
D 1400	250
D 1800	500
D 2000	500

– پیمانکار موظف است که پیش از آغاز هر قسمت از کار تمام نقشه های مربوط به آن قسمت را با دقت کنترل نماید و در صورت مشاهده اهام ، نواقص و یا عدم تطابق قبل از اجرا موارد را به مهندس مشاور متذکر نماید .

Drawing Info

---	---	---	0A	REVISION	ویرایش
---	---	---	IFC	STATUS	وضعیت
---	---	---	1403/15/16	DATE	تاریخ
---	---	---	ن.خانی	DESIGNED BY PH2	طراح
---	---	---	---	CHECKED BY PH2	کنترل
---	---	---	پ. شریعی	DESIGNED BY PH1	طراح
---	---	---	---	CHECKED BY PH1	تصویب
---	---	---	آ.حاجی	COORDINATED BY PH1	همکار
---	---	---	آ.حاجی	PROJECT MANAGER	مدیر پروژه

SIZE	سایز	Group	DOCUMENT	SEQUENCE	REVISION
A3		گروه	نوع مدرک	شماره مدرک	ویرایش
SHEET	09	Mech	DWG	MSW/08	00
UNITS	واحد	مقیاس	PROJECT C. کد پروژه	PHASE فاز	
m			SIRJ	P2	

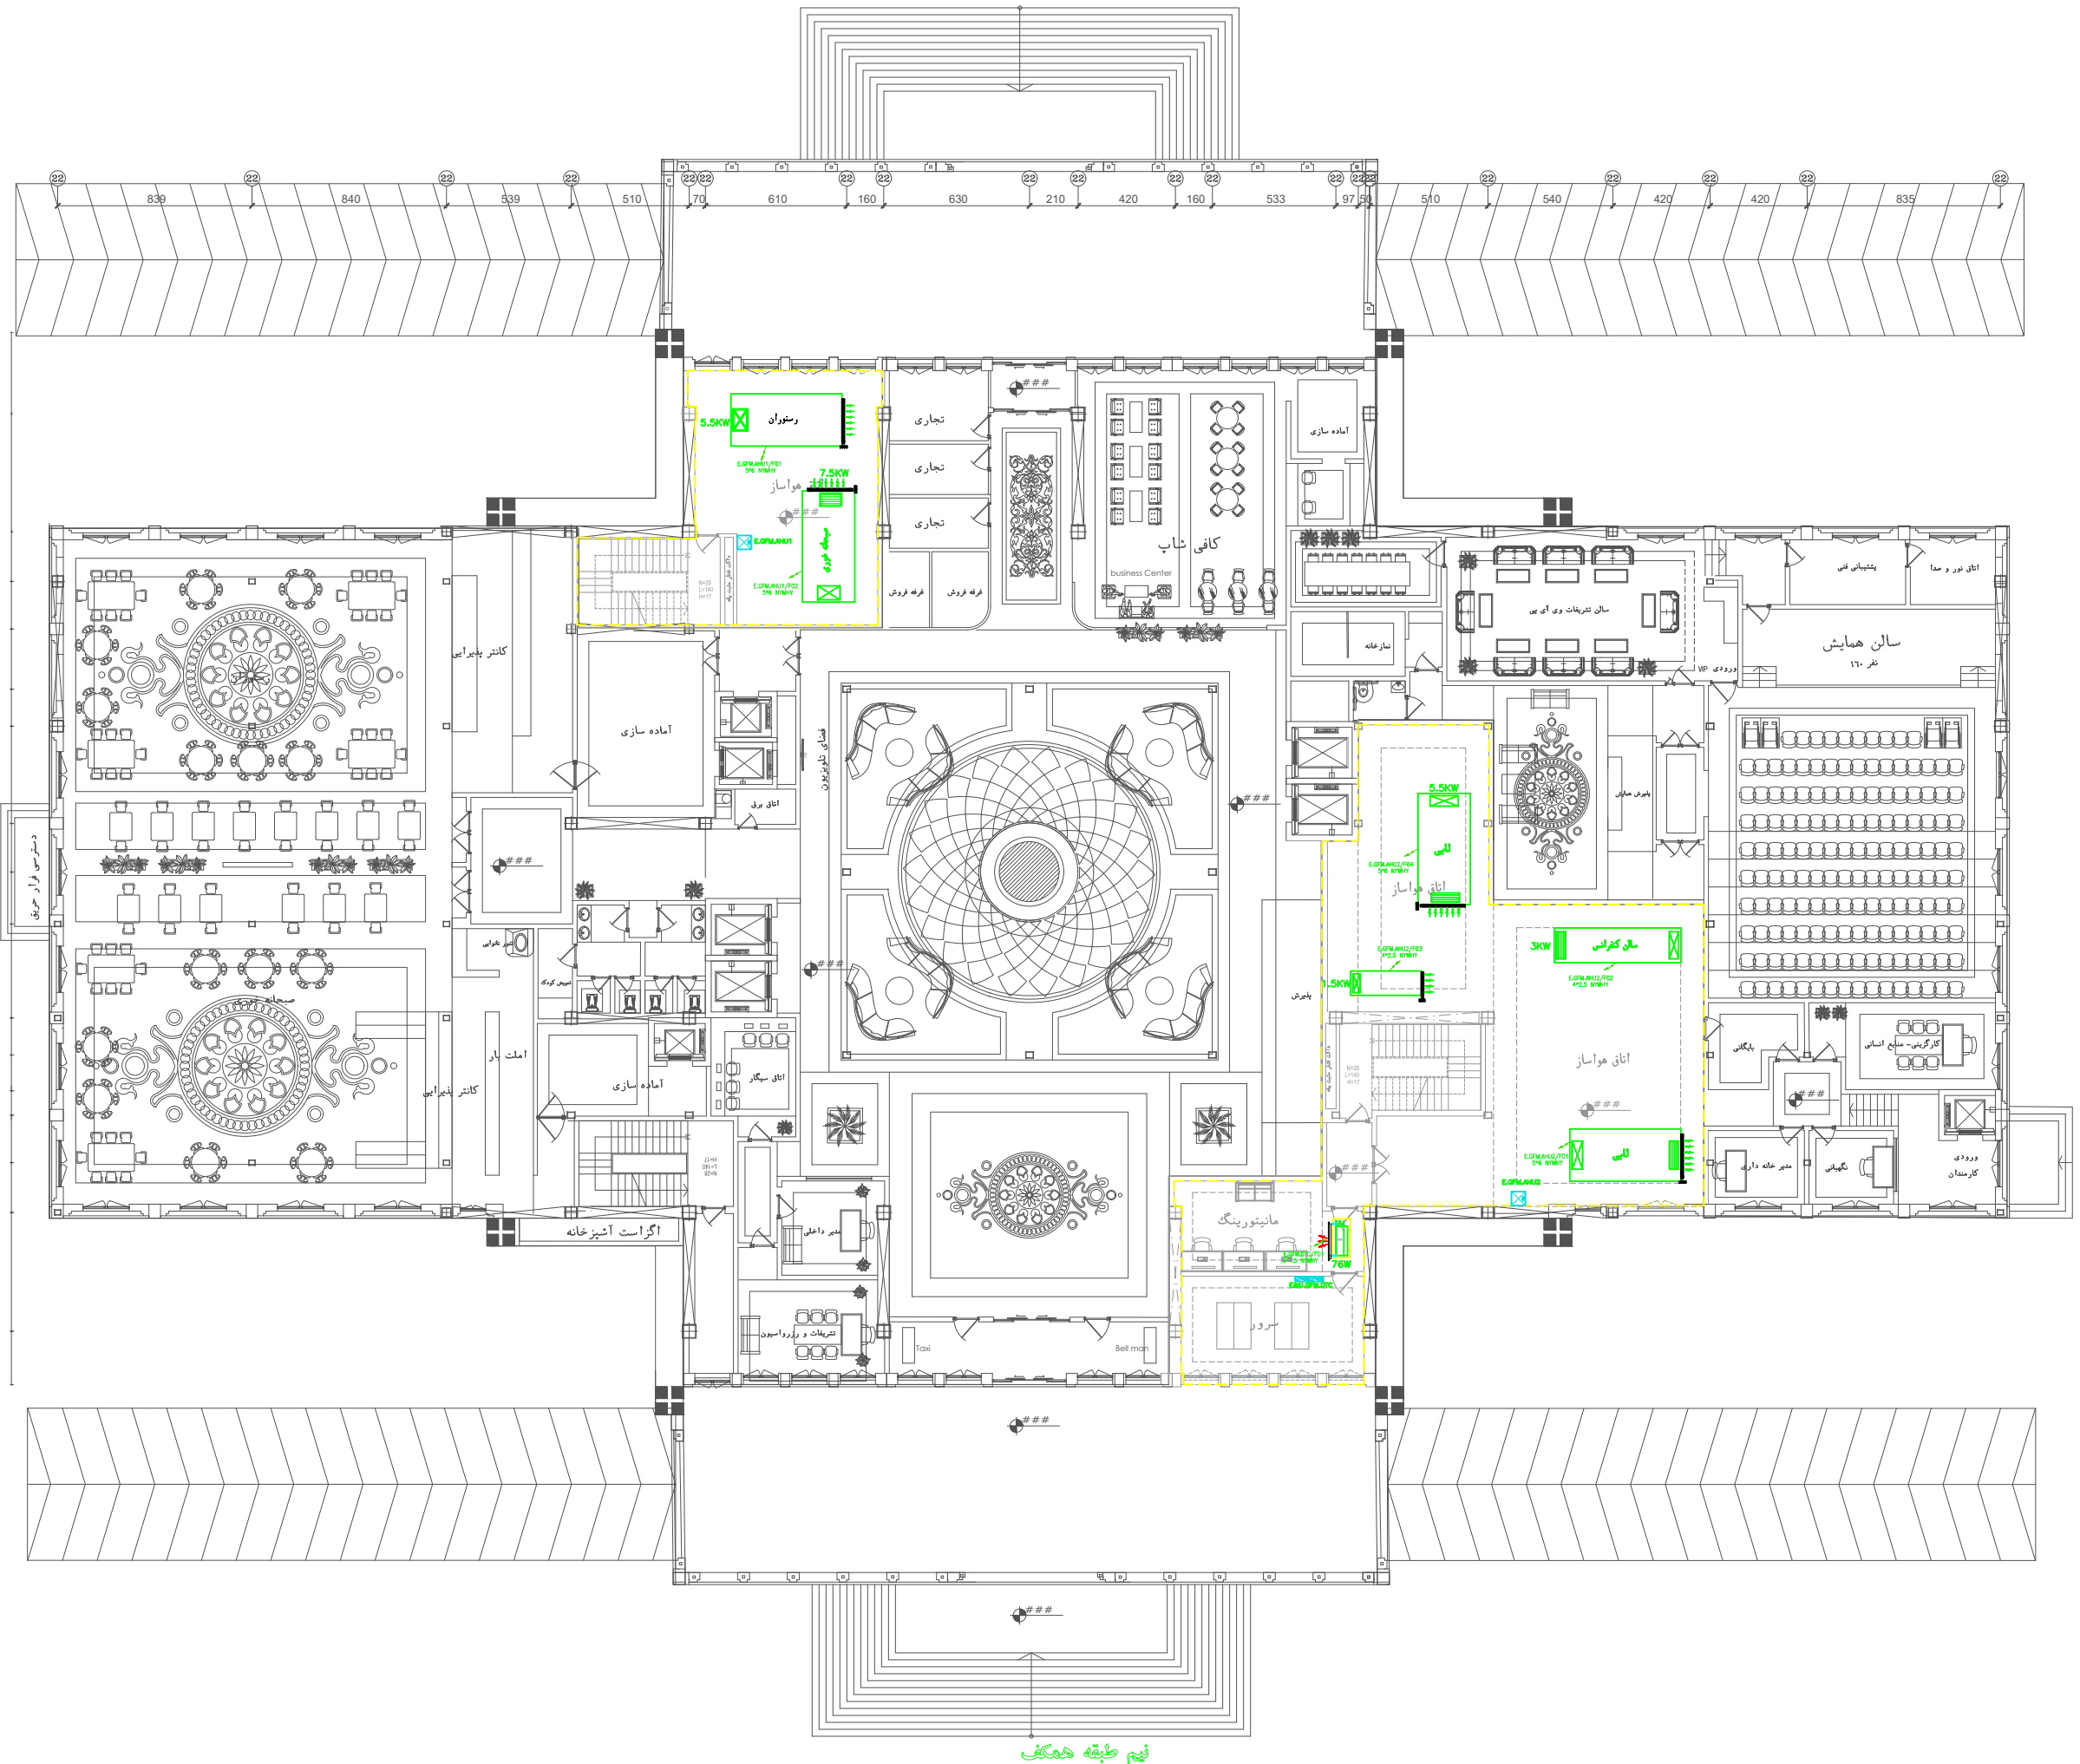

نیم طبقه همکف