

Client

کارفرما

شرکت گهر پارک سیرجان

Project Name

عنوان پروژه

هتل چهار ستاره گهر پارک سیرجان

Location

موقعیت

سیرجان

Drawing Title

عنوان نقشه

پلان برق رسانی به تجهیزات مکانیکی زیرزمین اول


Legend

Guide Chart

– پیمانکار موظف است که پیش از آغاز هر قسمت از کار تمام نقشه های مربوط به آن قسمت را با دقت کنترل نماید و در صورت مشاهده اهام ، نواقص و یا عدم تطابق قبل از اجرا موارد را به مهندس مشاور متنگس نماید .

Drawing Info			
REVISION	ویرایش	DATE	تاریخ
0A	وضعیت	1402/11/16	طراح
IFC	تکمیل		مهندس
DESIGNED BY	طراح	PH2	مهندس
CHECKED BY	مهندس	PH2	مهندس
DESIGNED BY	طراح	PH1	مهندس
CHECKED BY	مهندس	PH1	مهندس
COORDINATED BY	مهندس	PH1	مهندس
PROJECT MANAGER	مدیر پروژه	PH1	مهندس

REVISION	ویرایش	SEQUENCE	نوع مدرک	DOCUMENT	گروه	سایز	SIZE
00	00		مکانیک	DWG	Mech	A3	
PHASE	فاز	PROJECT C.	کد پروژه	SCALE	مقیاس	واحد	UNITS
P2	P2		SIRJ			m	

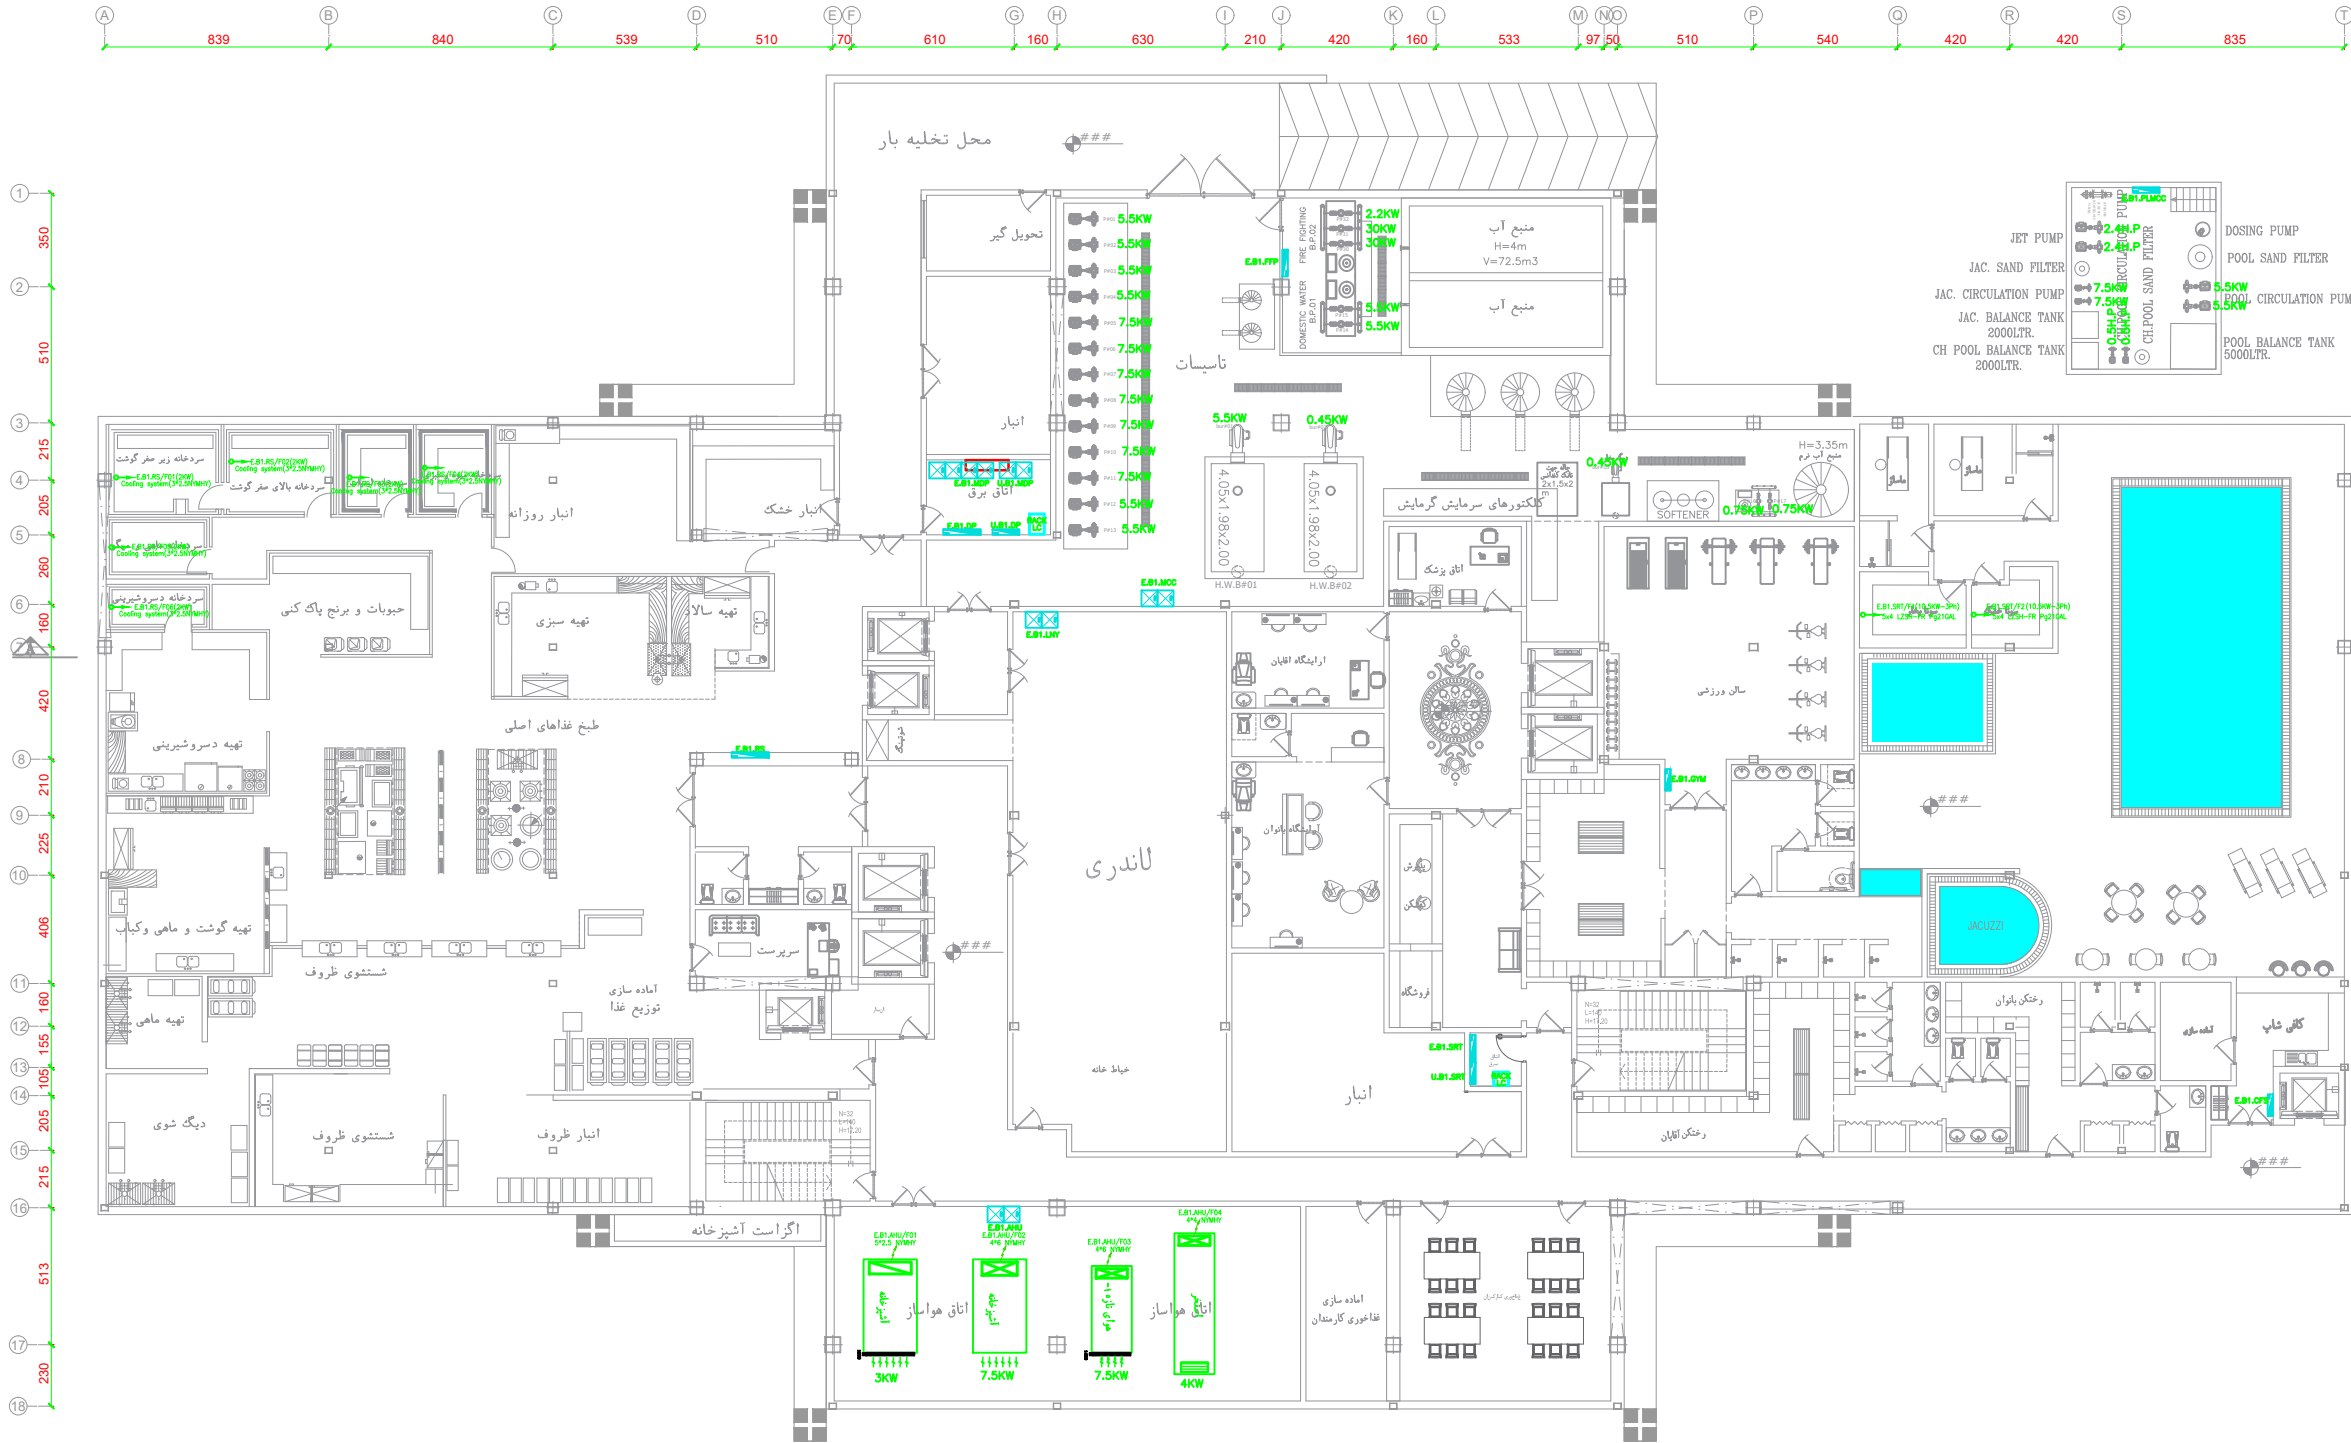

زیرزمین اول