

Client	شرکت گهر بارک سیرجان	کارفرما
Project Name	هتل چهار ستاره گهر بارک سیرجان	عنوان پروژه
Location	سیرجان	موقعیت
Drawing Title		عنوان نقشه
		پلان سینی کشی و حوزه بندی تابلوهای برق پشت بام دوم


Legend



Guide Chart

LEGEND		
SYMBOL	SPECIFICATION	COORDINATE
	NO GROUND TIE	—
	NO GROUND TIE	—
	WELD OF GROUNDING IMPROVED ON	—
	WELD OF GROUNDING IMPROVED ON	—
		—
		—
		—
		—

Panel name explanation		
FL	FLOOR	
B	BASEMENT	
GF	GROUND FLOOR	
GFM	GROUND FLOOR MEZZANIN	
RF	ROOF	
N	NORMAL	SUPPLY
E	EMERGENCY	
U	UPS	

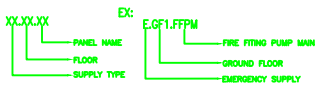


- پیمانکار موظف است که پیش از آغاز هر قسمت از کار تمام نقشه های مربوط به آن قسمت را با دقت کنترل نماید و در صورت مشاهده ایهام ، نواقص و یا عدم تطابق قبل از اجرا موارد را به مهندس مشاور منعکس نماید .

Drawing Info

.....	DA	REVISION	تغییرات
.....	IFC	STATUS	وضعیت
.....	165215-18	DATE	تاریخ
.....	DESIGNED BY PH2	طراح
.....	CHECKED BY PH2	کنترل
.....	DESIGNED BY PH1	طراح
.....	APPROVED BY PH1	تصویب
.....	COORDINATED BY PH1	هماهنگ کننده
.....	PROJECT MANAGER	مدیر پروژه

SIZE	سایز	Group	DOCUMENT	SEQUENCE	REVISION
A3		گروه	نوع مدرک	شماره مدرک	ویرایش
SHEET	02	Mech	DWG	MSW/01	00
UNITS		مقیاس	SCALE	PROJECT C. کد پروژه	PHASE فاز
m			SIRJ		p2

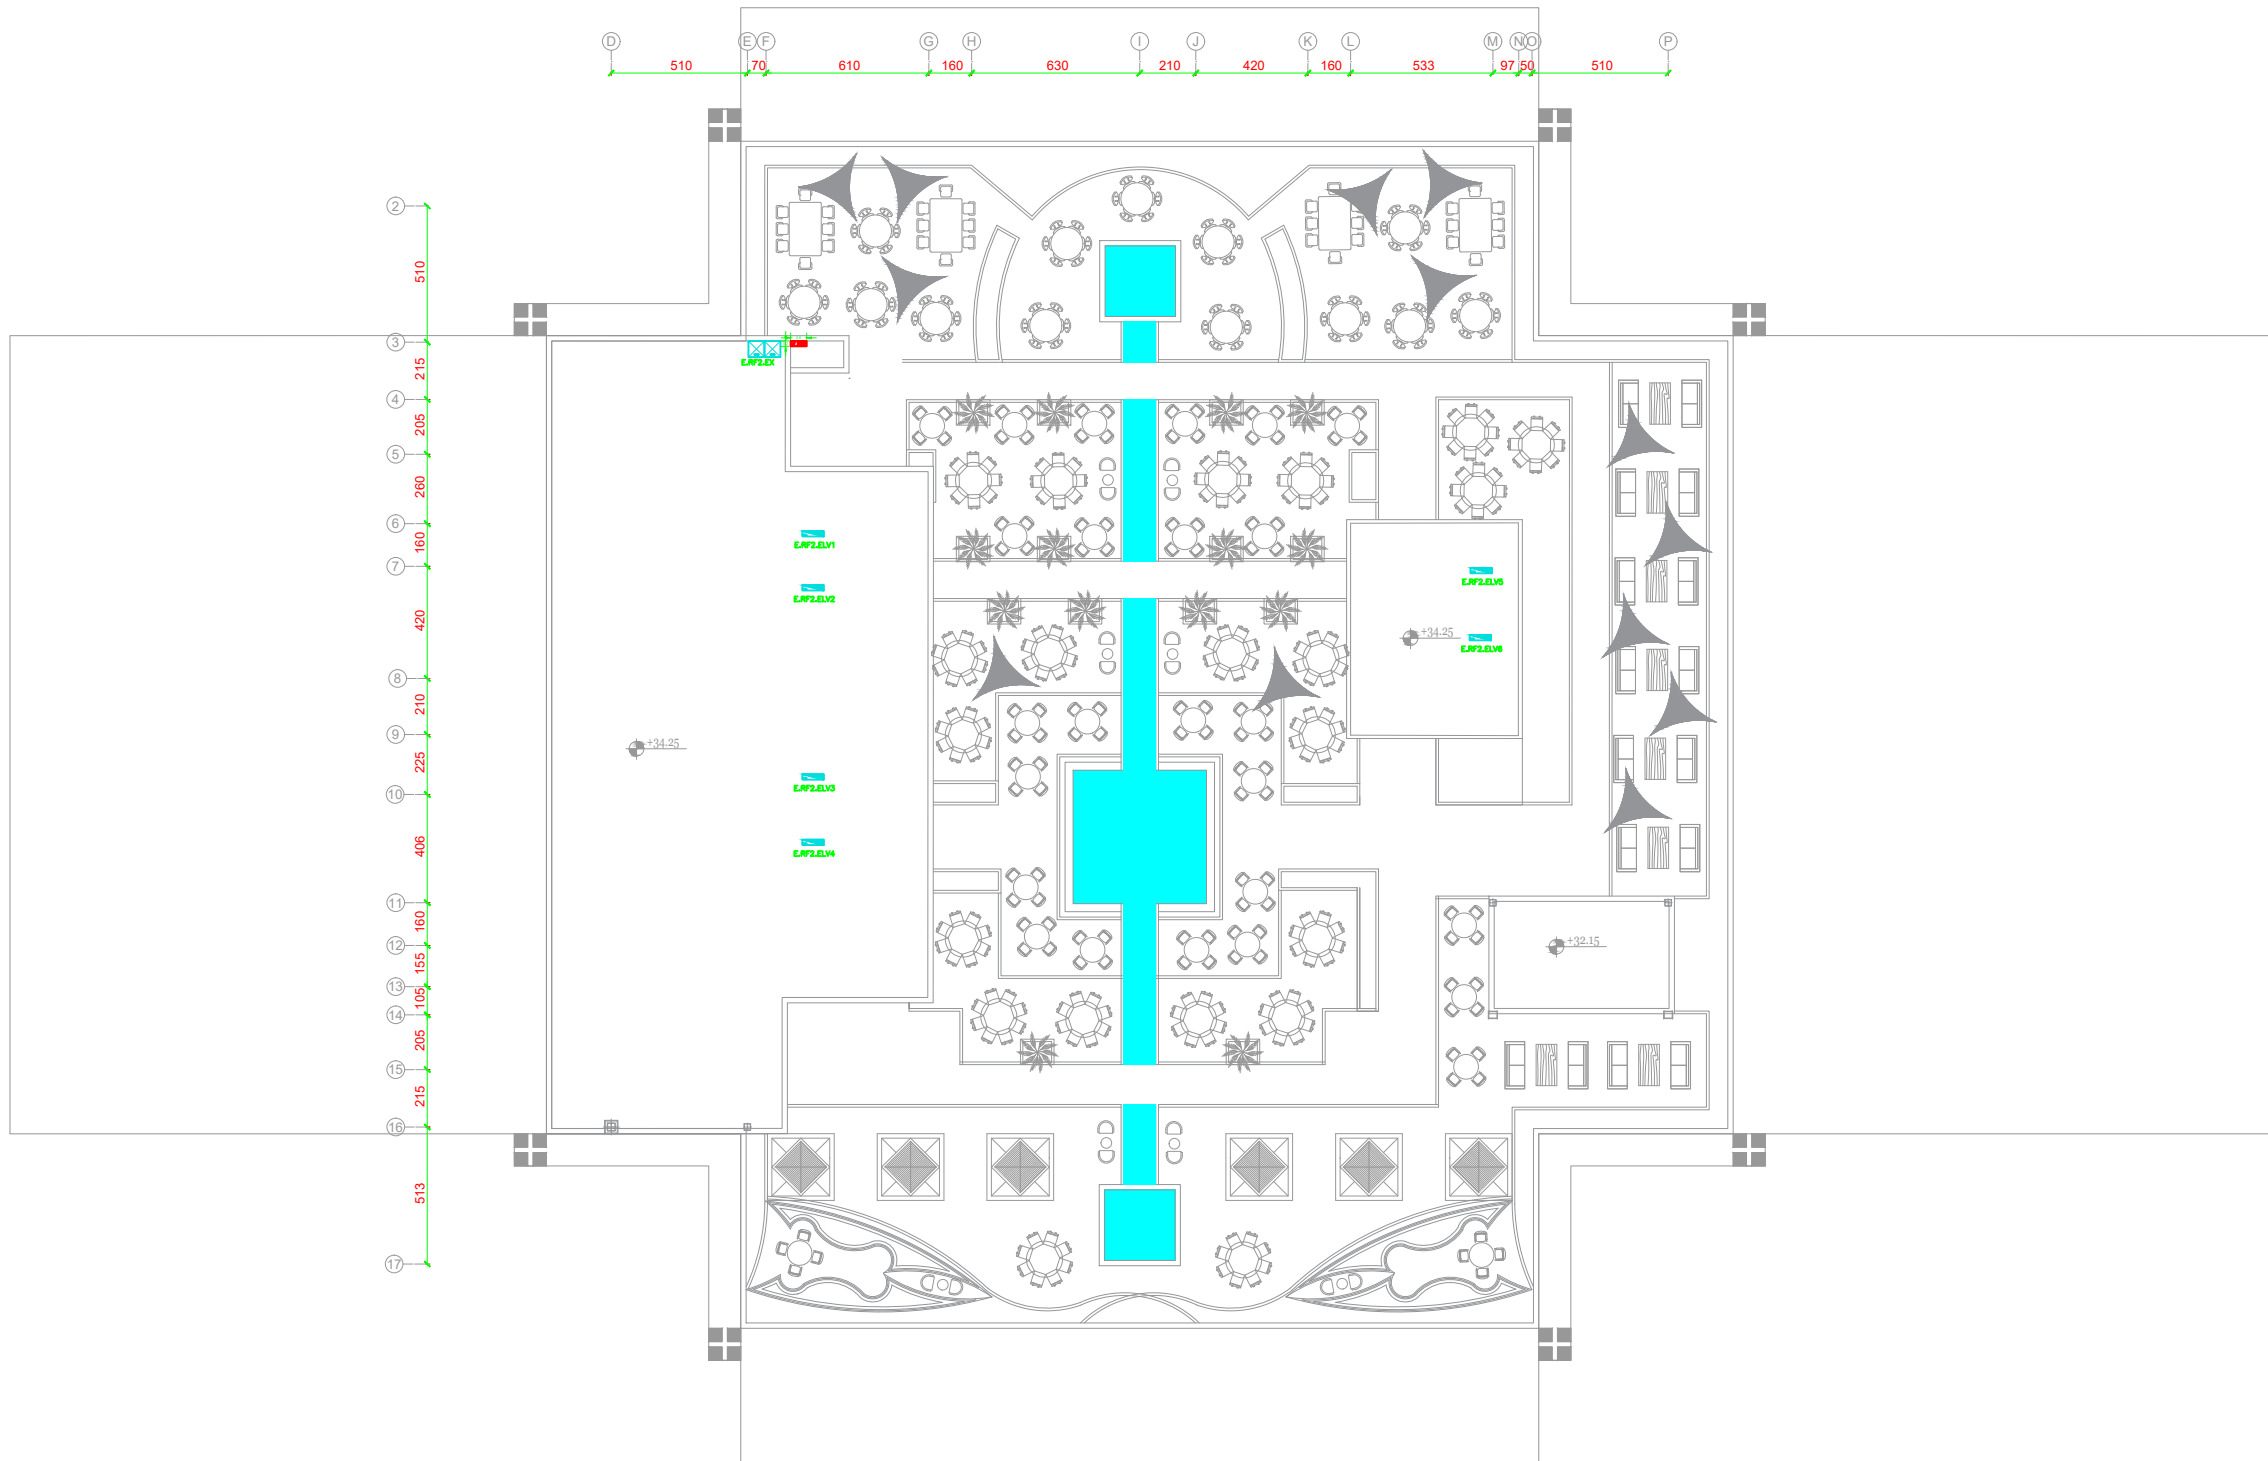

پلانی پشت بام دوم