


|               |                                                                  |             |
|---------------|------------------------------------------------------------------|-------------|
| Client        | شرکت گهر پارک سیرجان                                             | کارفرما     |
| Project Name  | هتل چهار ستاره گهر پارک سیرجان                                   | عنوان پروژه |
| Location      | سیرجان                                                           | موقعیت      |
| Drawing Title | عنوان نقشه<br>پلان سینی کتی و حوزه بندی نالوله‌ای برق طبقه چهارم |             |



## Legend

| LEGEND   |                          |        |
|----------|--------------------------|--------|
| BLACK    | SPECIFICATION            | COUNTY |
| XXXXXX   | IN ONE TRY               | -      |
| XXXXXX   | IN ONE TRY               | -      |
| [Red X]  | ALL OF SECTIONS SHOWN ON | -      |
| [Blue X] | ALL OF SECTIONS SHOWN ON | -      |
| XXXXXX   | ALL OF SECTIONS SHOWN ON | -      |
|          |                          | -      |
|          |                          | -      |
| Panel name explanation |                       |
|------------------------|-----------------------|
| FL                     | FLOOR                 |
| B                      | BASEMENT              |
| GF                     | GROUND FLOOR          |
| GFM                    | GROUND FLOOR MEZZANIN |
| RF                     | ROOF                  |
| N                      | NORMAL                |
| E                      | EMERGENCY             |
| U                      | UPS                   |


  

XXXXXX      EX: E.GF.FPMM

- PANEL NAME
- FLOOR
- SUPPLY TYPE
- FIRE FITTING PUMP MAIN
- GROUND FLOOR
- EMERGENCY SUPPLY

| Drawing Info |     |     |            | REVISION           | تغییرات                |
|--------------|-----|-----|------------|--------------------|------------------------|
| ---          | --- | --- | 0A         | STATUS             | وضعیت                  |
| ---          | --- | --- | IFC        | DATE               | تاریخ                  |
| ---          | --- | --- | MODEL NAME | DESIGNED BY PH2    | طراحی شده توسط PH2     |
| ---          | --- | --- | ---        | CHECKED BY PH2     | کنترل شده توسط PH2     |
| ---          | --- | --- | ---        | DESIGNED BY PH1    | طراحی شده توسط PH1     |
| ---          | --- | --- | ---        | APPROVED BY PH1    | تصویب شده توسط PH1     |
| ---          | --- | --- | ---        | COORDINATED BY PH1 | هماهنگی کننده توسط PH1 |
| ---          | --- | --- | ---        | PROJECT MANAGER    | مدیر پروژه             |

|       |      |       |            |            |          |
|-------|------|-------|------------|------------|----------|
| SIZE  | سایز | Group | DOCUMENT   | SEQUENCE   | REVISION |
| A3    |      | گروه  | نوع مدرک   | شماره مدرک | ویرایش   |
| SHEET |      | Mech  | DWG        | MSW/04     | 00       |
| 05    |      | SCALE | PROJECT C. |            | PHASE    |
| UNITS | واحد | مقیاس | کد پروژه   |            | فاز      |
| m     |      |       | SIRJ       |            | P2       |

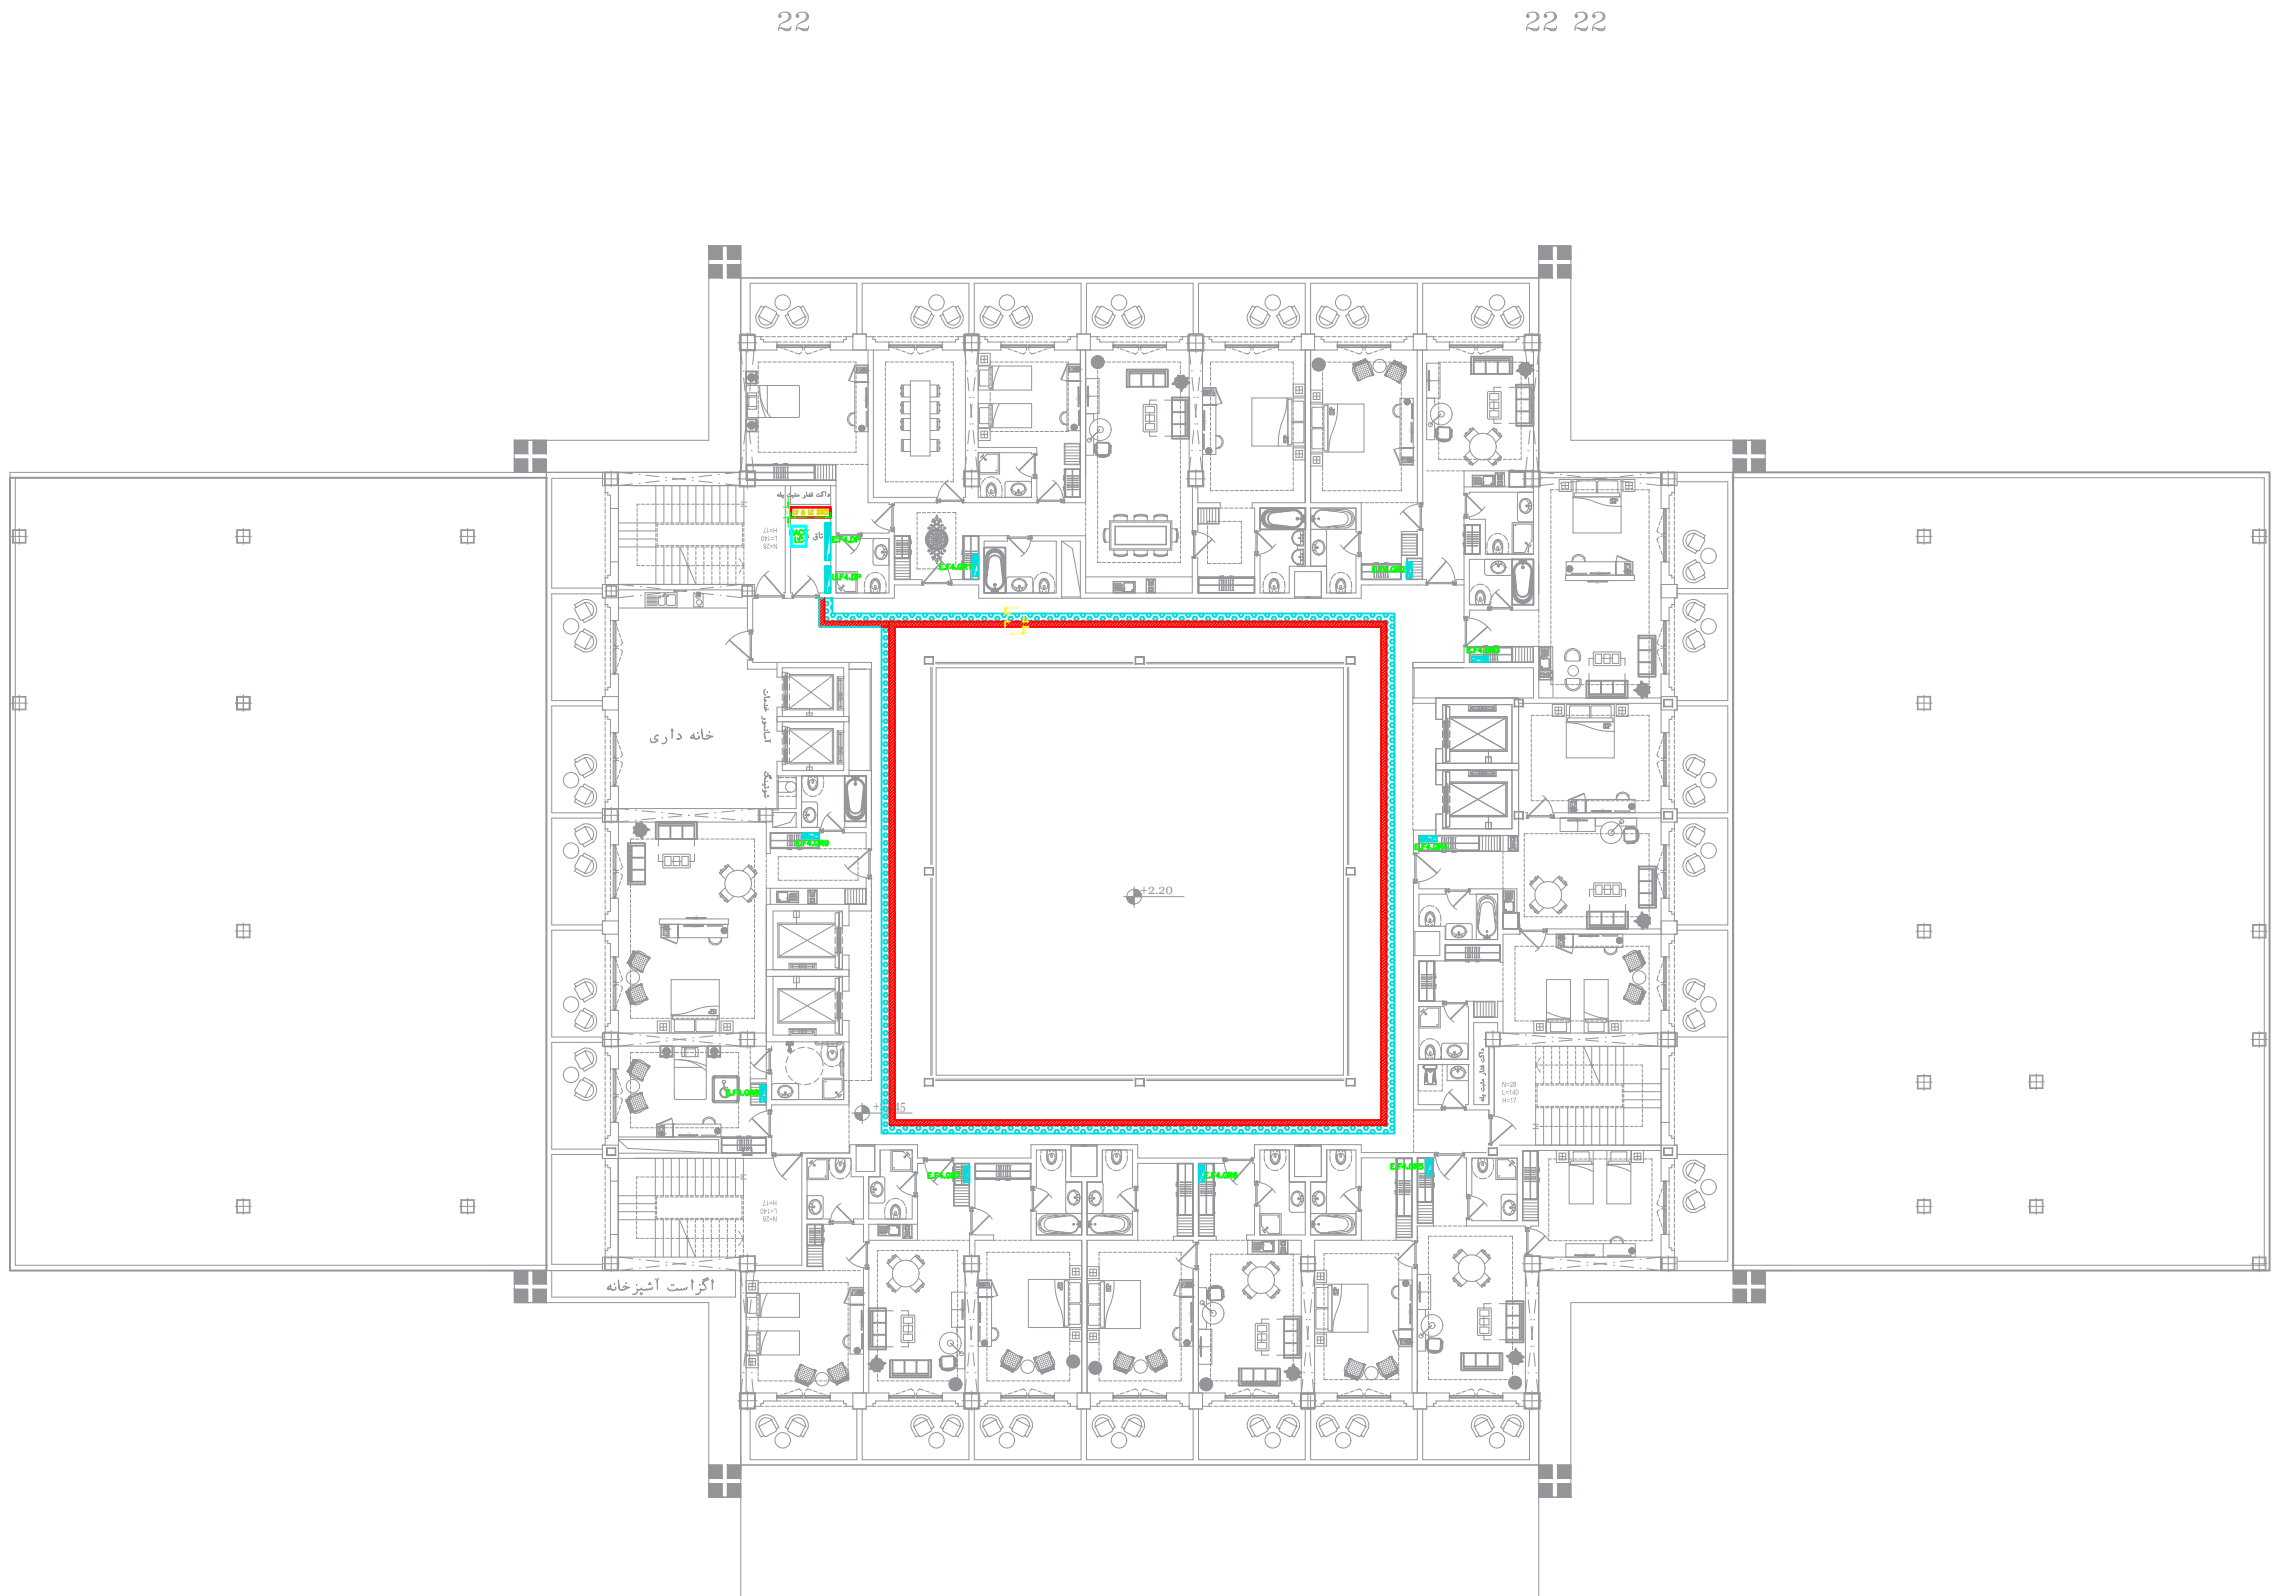

## پلانی طبقہ چہارم