

Client	شرکت گهر پارک سیرجان	کارفرما
Project Name	هتل چهار ستاره گهر پارک سیرجان	عنوان پروژه
Location	سیرجان	موقعیت
Drawing Title	عنوان نقشه پلان سینی کشی و حوزه بندی تابلوهای برق طبقه سوم	



Legend

LEGEND

BLACK	SPECIFICATION	COUNT
	DO NOT EDIT	---
	DO NOT EDIT	---
	DO NOT MODIFICATION AS	---
	DO NOT MODIFICATION AS	---

Panel name explanation

FL	FLOOR	SUPPLY
B	BASEMENT	
GF	GROUND FLOOR	
GFM	GROUND FLOOR MEZZANIN	
RF	ROOF	
N	NORMAL	
E	EMERGENCY	
U	UPS	

XX.XX.XX

— PANEL NAME

— FLOOR

— SUPPLY TYPE

Ex: E.OF1.FFPM

— FIRE FIGHTING PUMP WASH


— GROUND FLOOR

— EMERGENCY SUPPLY

— پیمانکار موظف است که پیش از آغاز هر قسمت از کار تمام نقشه های مربوطه به آن قسمت را با دقت کنترل نماید و در صورت مشاهده اتمام، و نواقص و یا عدم تطابق قبل از ابرار موارد را به مهندس مشاور منعکس نماید.

Drawing Info				REVISION
---	---	QA	ویرایش	
---	---	IFC	وضعیت	
---	---	1402-11-18	تاریخ	
---	---	درختی	DESIGNED BY PH2	
---	---	---	CHECKED BY PH2	
---	---	پ. شریعتی مقدم س. شریعتی	DESIGNED BY PH1	
---	---	---	APPROVED BY PH1	
---	---	احمدی	COORDINATED BY PH1	
---	---	احمدی	PROJECT MANAGER	
---	---	---	مدیر پروژه	

SIZE	سایز	Group	DOCUMENT	SEQUENCE	REVISION
A3		گروه	نوع مدرک	شماره مدرک	ویرایش
SHEET		Mech	DWG	MSW/05	00
06		SCALE	PROJECT C.		PHASE
UNITS	واحد	مقیاس	که پروژه		فاز
m			SIRJ		P2

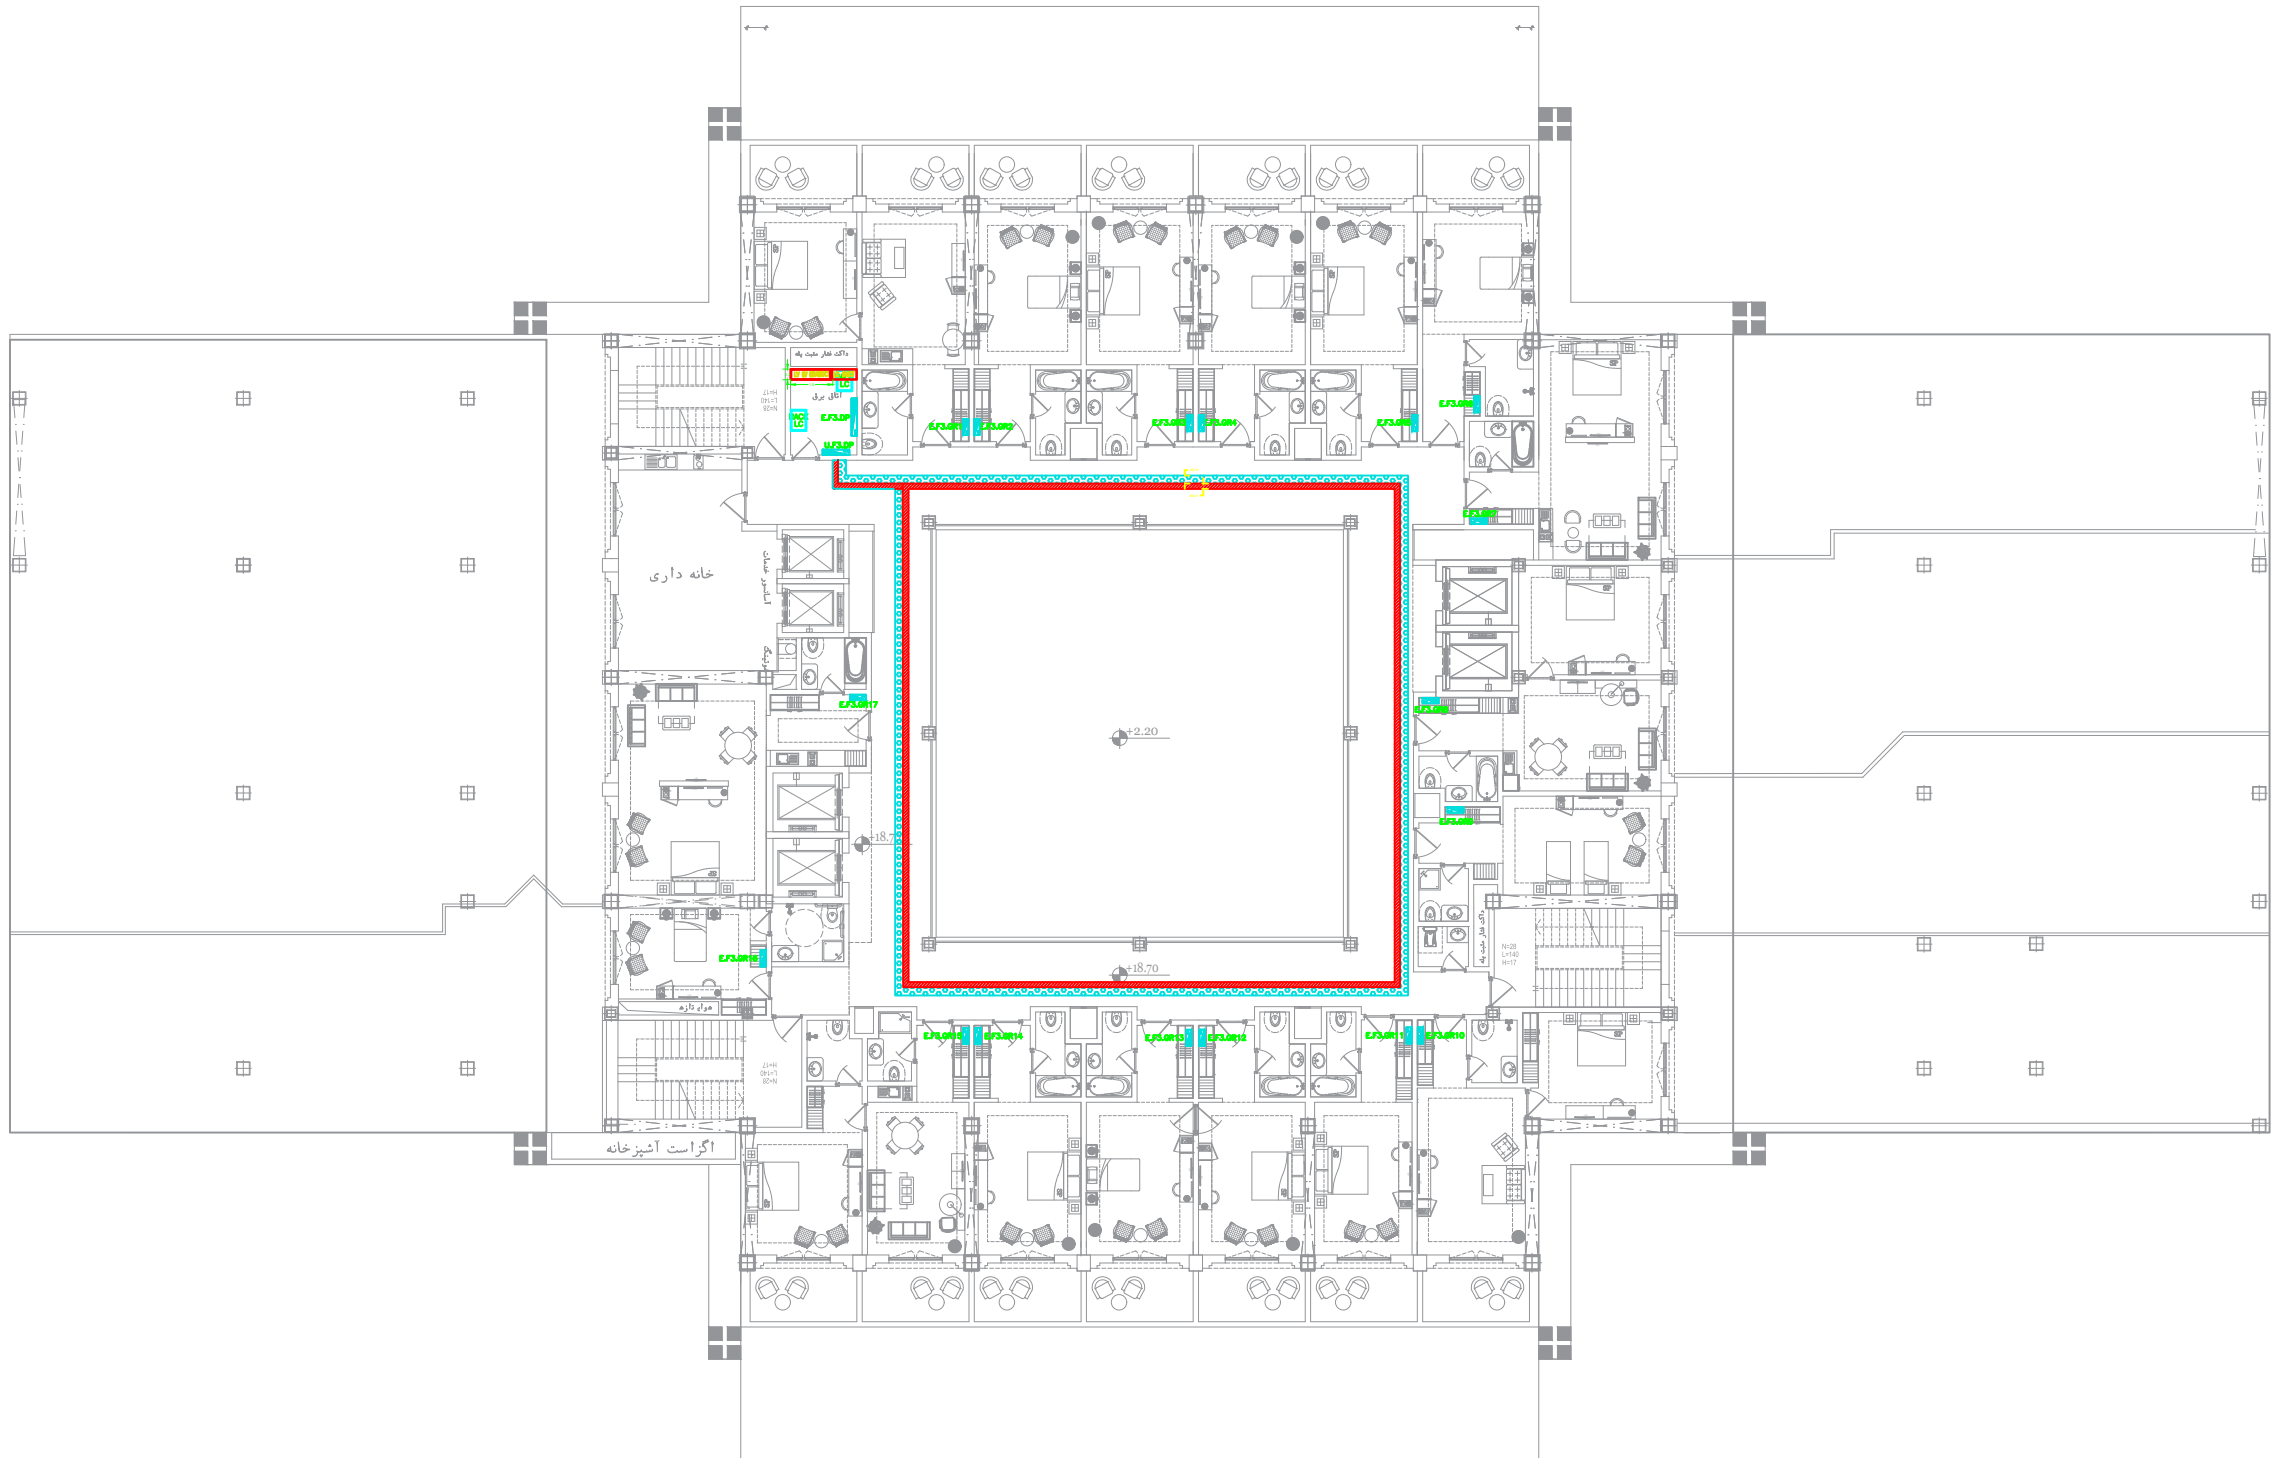

پلان طبقه سوم