

Client	شرکت گهر پارک سیرجان	کارفرما
Project Name	هتل چهار ستاره گهر پارک سیرجان	عنوان پروژه
Location	سیرجان	موقعیت
Drawing Title	عنوان نقشه پلان سینی کتی و حوزه بندی تابلوها، برق طبقه اول و دوم	




Legend

[illegible]

Drawing Info				REVISION
---	---	QA	ویرایش	
---	---	IFC	وضعیت	
---	---	1402-11-18	تاریخ	
---	---	درختی	DESIGNED BY PH2	
---	---	---	CHECKED BY PH2	
---	---	پ. شریعتی مقدم س. شریعتی	DESIGNED BY PH1	
---	---	---	APPROVED BY PH1	
---	---	احمدی	COORDINATED BY PH1	
---	---	احمدی	PROJECT MANAGER	

SIZE	سایز	Group	DOCUMENT	SEQUENCE	REVISION
A3		گروه	نوع مدرک	شماره مدرک	ویرایش
SHEET		Mech	DWG	MSW/07	00
08		SCALE	PROJECT C.		PHASE
UNITS	واحد	مقیاس	که پروژه		فاز
m			SIRJ		P2

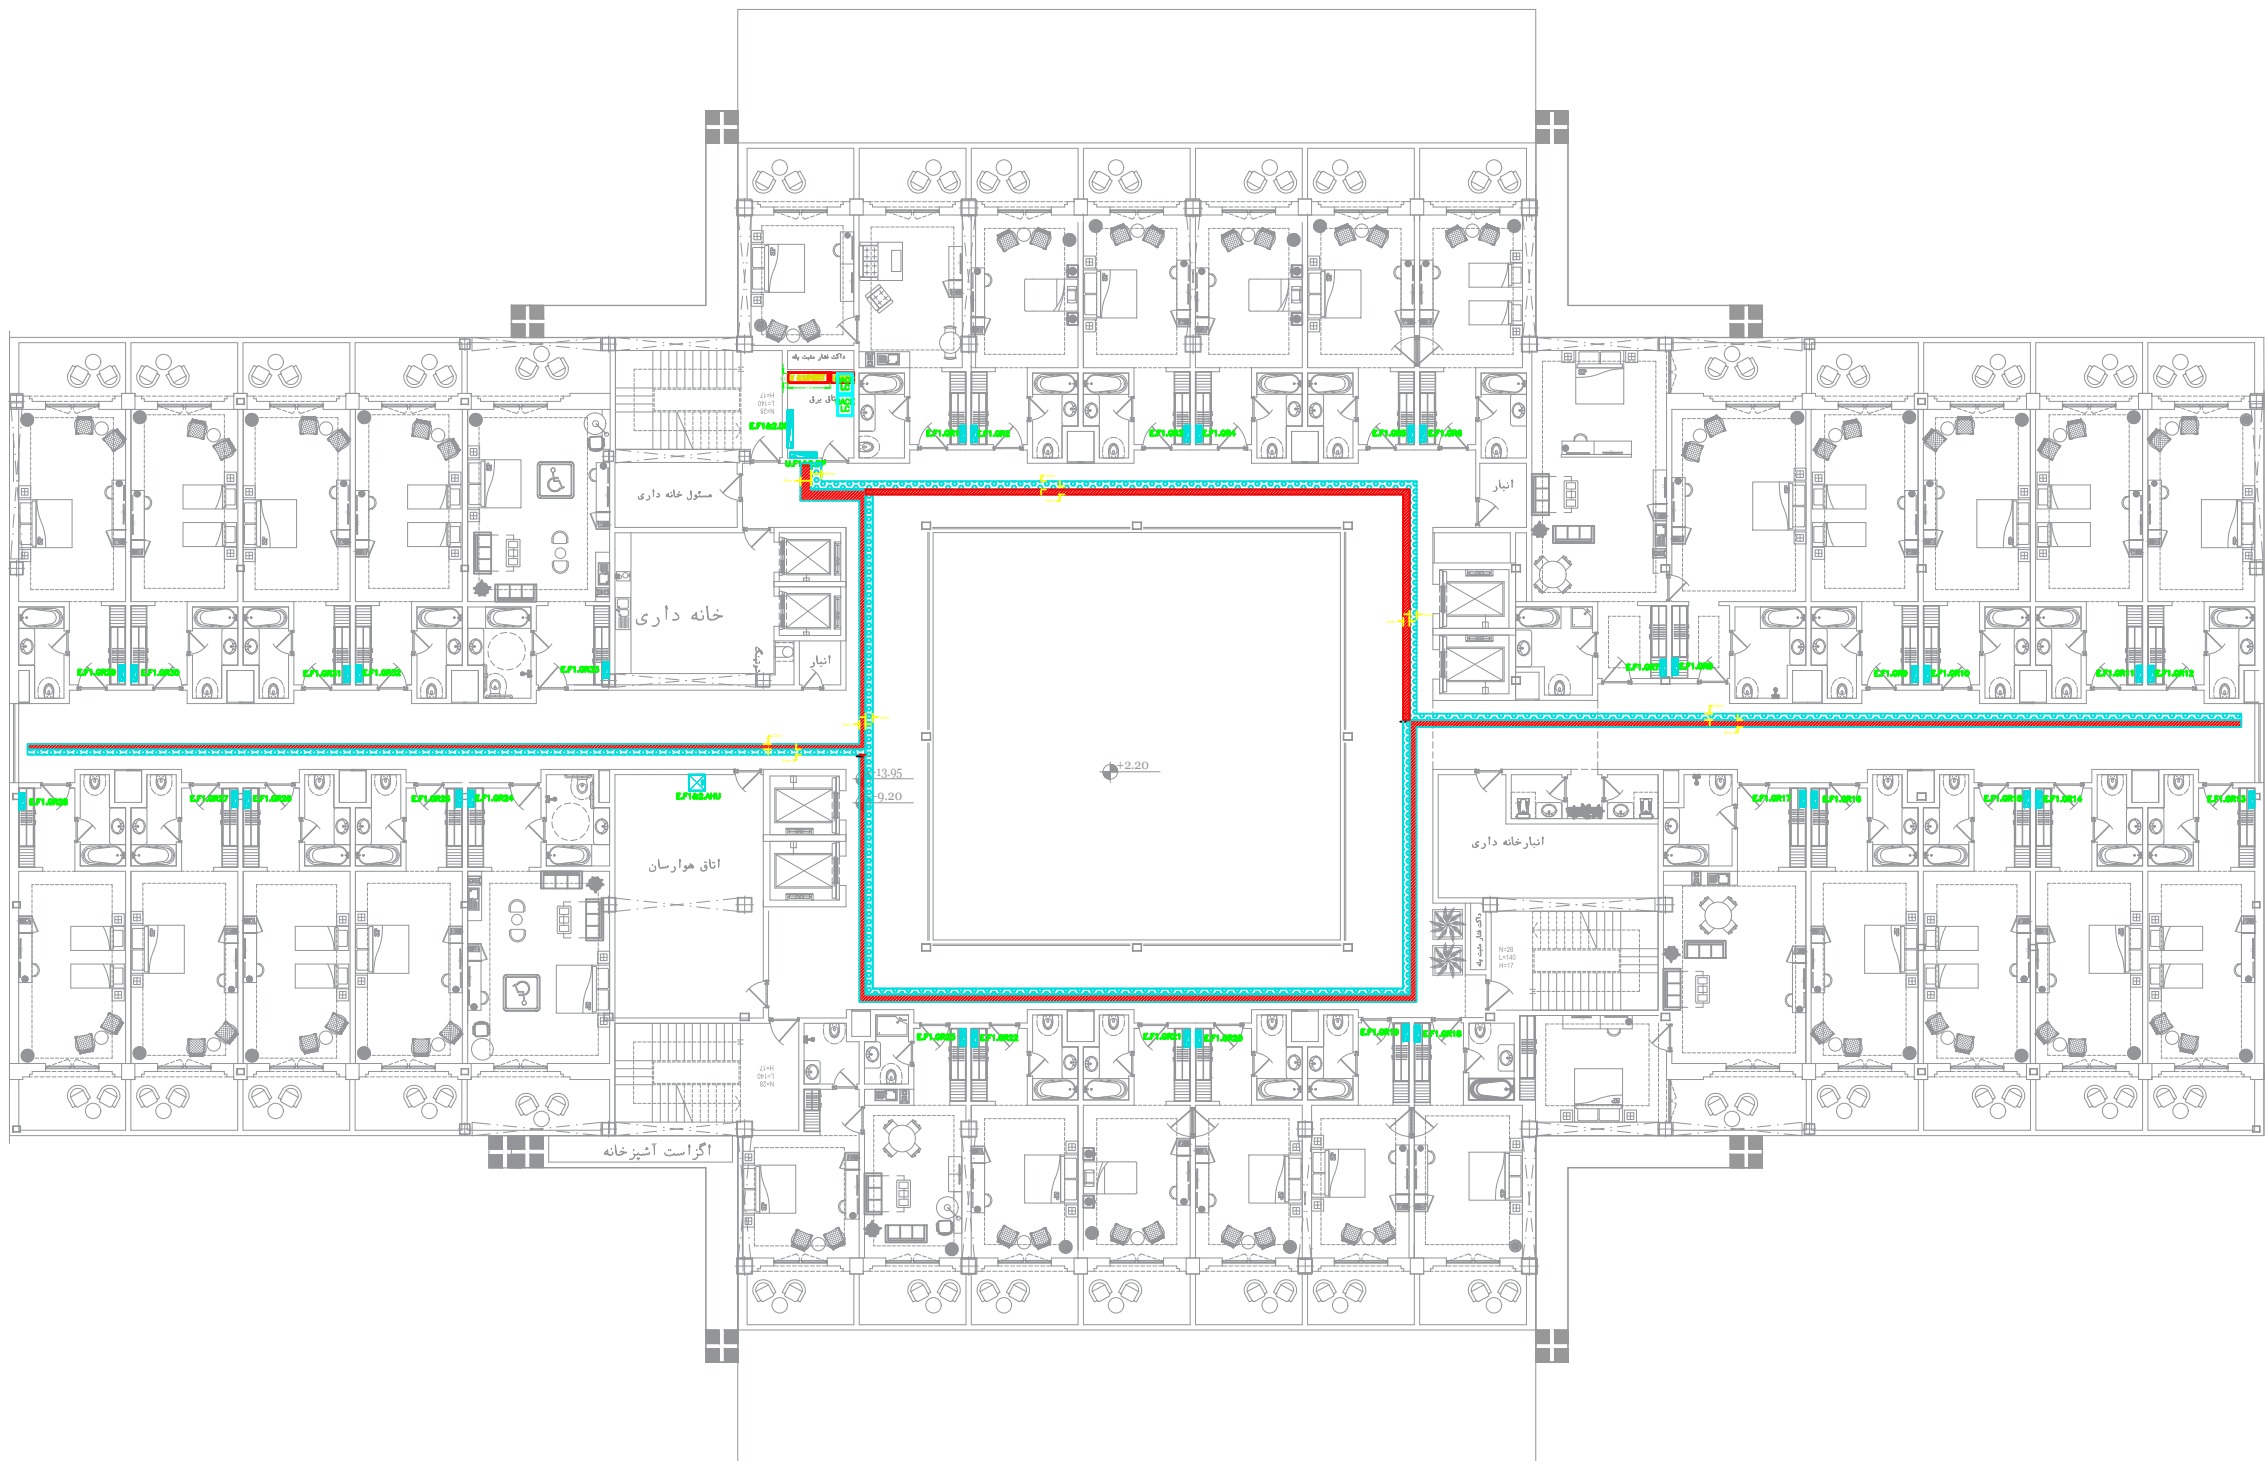

پلان طبقه اول و دوم