





Client	شرکت گهر پارک سیرجان	کارفرما
Project Name	هتل چهار ستاره گهر پارک سیرجان	عنوان پروژه
Location	سیرجان	موقعیت
Drawing Title	عنوان نقشه	
پلان سینی کشتی و حوزه بندی تابلوهای برق زیرزمین اول		



## Legend

## Guide Chart

LEGEND		
BLACK	SPECIFICATION	COORD
	ON WAVE TOW	--
	ON WAVE TOW	--
	PAUL OF EXERCISES IMPROVED ON	--
	PAUL OF EXERCISES IMPROVED ON	--
		--
		--
		--
		--

Panel name explanation		
FL	FLOOR	
B	BASEMENT	
GF	GROUND FLOOR	
GFM	GROUND FLOOR MEZZANIN	
RF	ROOF	
N	NORMAL	SUPPLY
E	EMERGENCY	
U	UPS	




- پیمانکار موظف است که پیش از آغاز هر قسمت از کار تمام نقشه های مربوط به آن قسمت را با دقت کنترل نماید و در صورت مشاهده ایهام، نواقص و یا عدم تطابق قبل از اجرا موارد را به مهندس مشاور منعکس نماید.

### Drawing Info

REVISION	0A	تغییرات
STATUS	IFC	وضعیت
DATE	MM/DD/YY	تاریخ
DESIGNED BY PH2	د. خاچی	طراح
CHECKED BY PH2	---	کنترل
DESIGNED BY PH1	م. شریانی مقدم س. یحیی	طراح
APPROVED BY PH1	---	تصویب
COORDINATED BY PH1	احمدی	هماهنگ کننده
PROJECT MANAGER	احمدی	مدیر پروژه

SIZE A3	Group گروه	DOCUMENT نوع مدرک	SEQUENCE شماره مدرک	REVISION ویرایش
SHEET	Mech	DWG		00
UNITS m	SCALE مقیاس	PROJECT C. کد پروژه		PHASE فاز
		SIRJ		P2

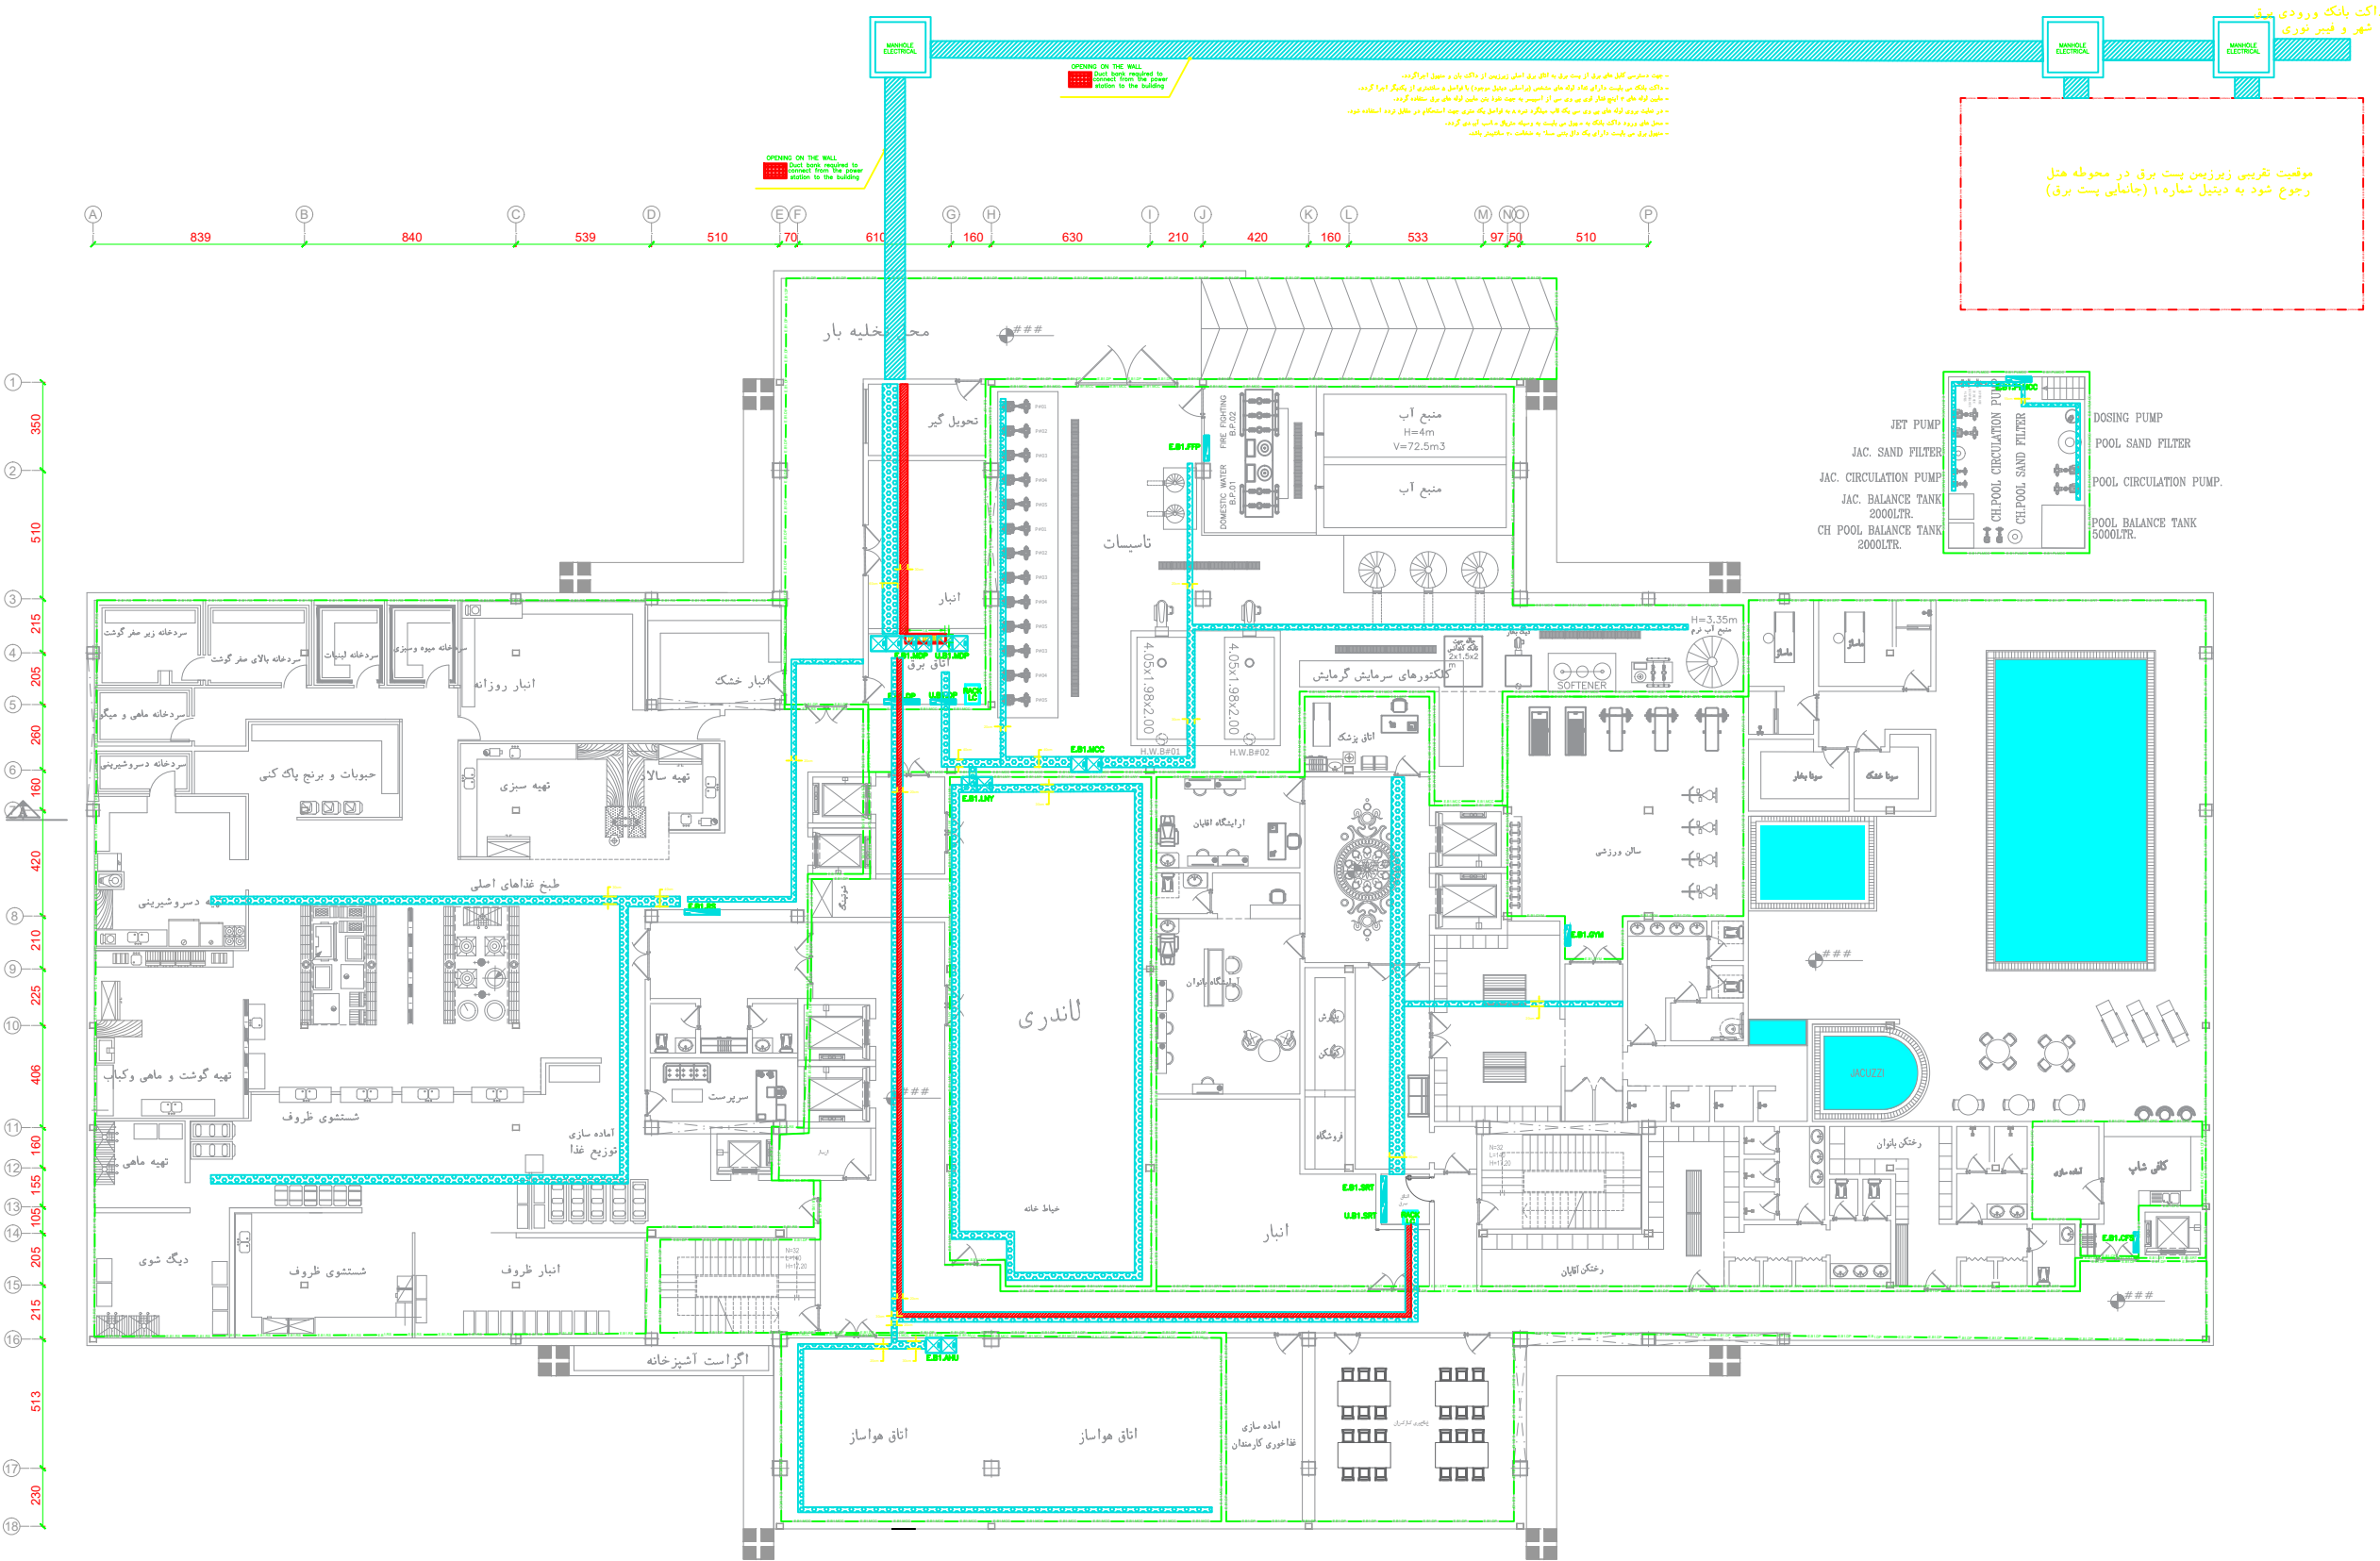

## زیر زمین اول