

Client	کارفرما	شرکت گهر پارک سیرجان
Project Name	عنوان پروژه	هتل چهار ستاره گهر پارک سیرجان
Location	موقعیت	سیرجان
Drawing Title	عنوان نقشه	پلان سیستم های جریان ضعیف طبقه اول و دوم

Legend



Guide Chart


LEGEND		
BLOCK	SPECIFICATION	QTY
	1000mm x 1000mm x 100mm concrete slab	-
	1000mm x 1000mm x 100mm concrete slab	-
- پیمانکار موظف است که پیش از آغاز هر قسمت از کار تمام نقشه های مربوط به آن قسمت را با دقت کنترل نماید و در صورت مشاهده اتمام ، نواقص و یا عدم تطابق قبل از اجرا موارد را به مهندس مشاور متذکر نماید .

Drawing Info

---	---	---	0A	REVISION	ویرایش
---	---	---	IFC	STATUS	وضعیت
---	---	---	1403/11/16	DATE	تاریخ
---	---	---	نه خانی	DESIGNED BY PH2	طراح
---	---	---	---	CHECKED BY PH2	کنترل
---	---	---	پ. شریفی نظام	DESIGNED BY PH1	طراح
---	---	---	س. نیازی	CHECKED BY PH1	کنترل
---	---	---	---	APPROVED BY PH1	تصویب
---	---	---	آ.حاجی	COORDINATED BY PH1	هماهنگ کننده
---	---	---	آ.حاجی	PROJECT MANAGER	مدیر پروژه

SIZE	سایز	Group	DOCUMENT	SEQUENCE	REVISION
A3	گروه	نوع مدرک	شماره مدرک	00	ویرایش
SHEET	Mech	DWG	MSW/07	00	
08	SCALE	PROJECT C.	PHASE		
UNITS	مقیاس	کد پروژه	فاز		
m	واحد	SIRJ	P2		

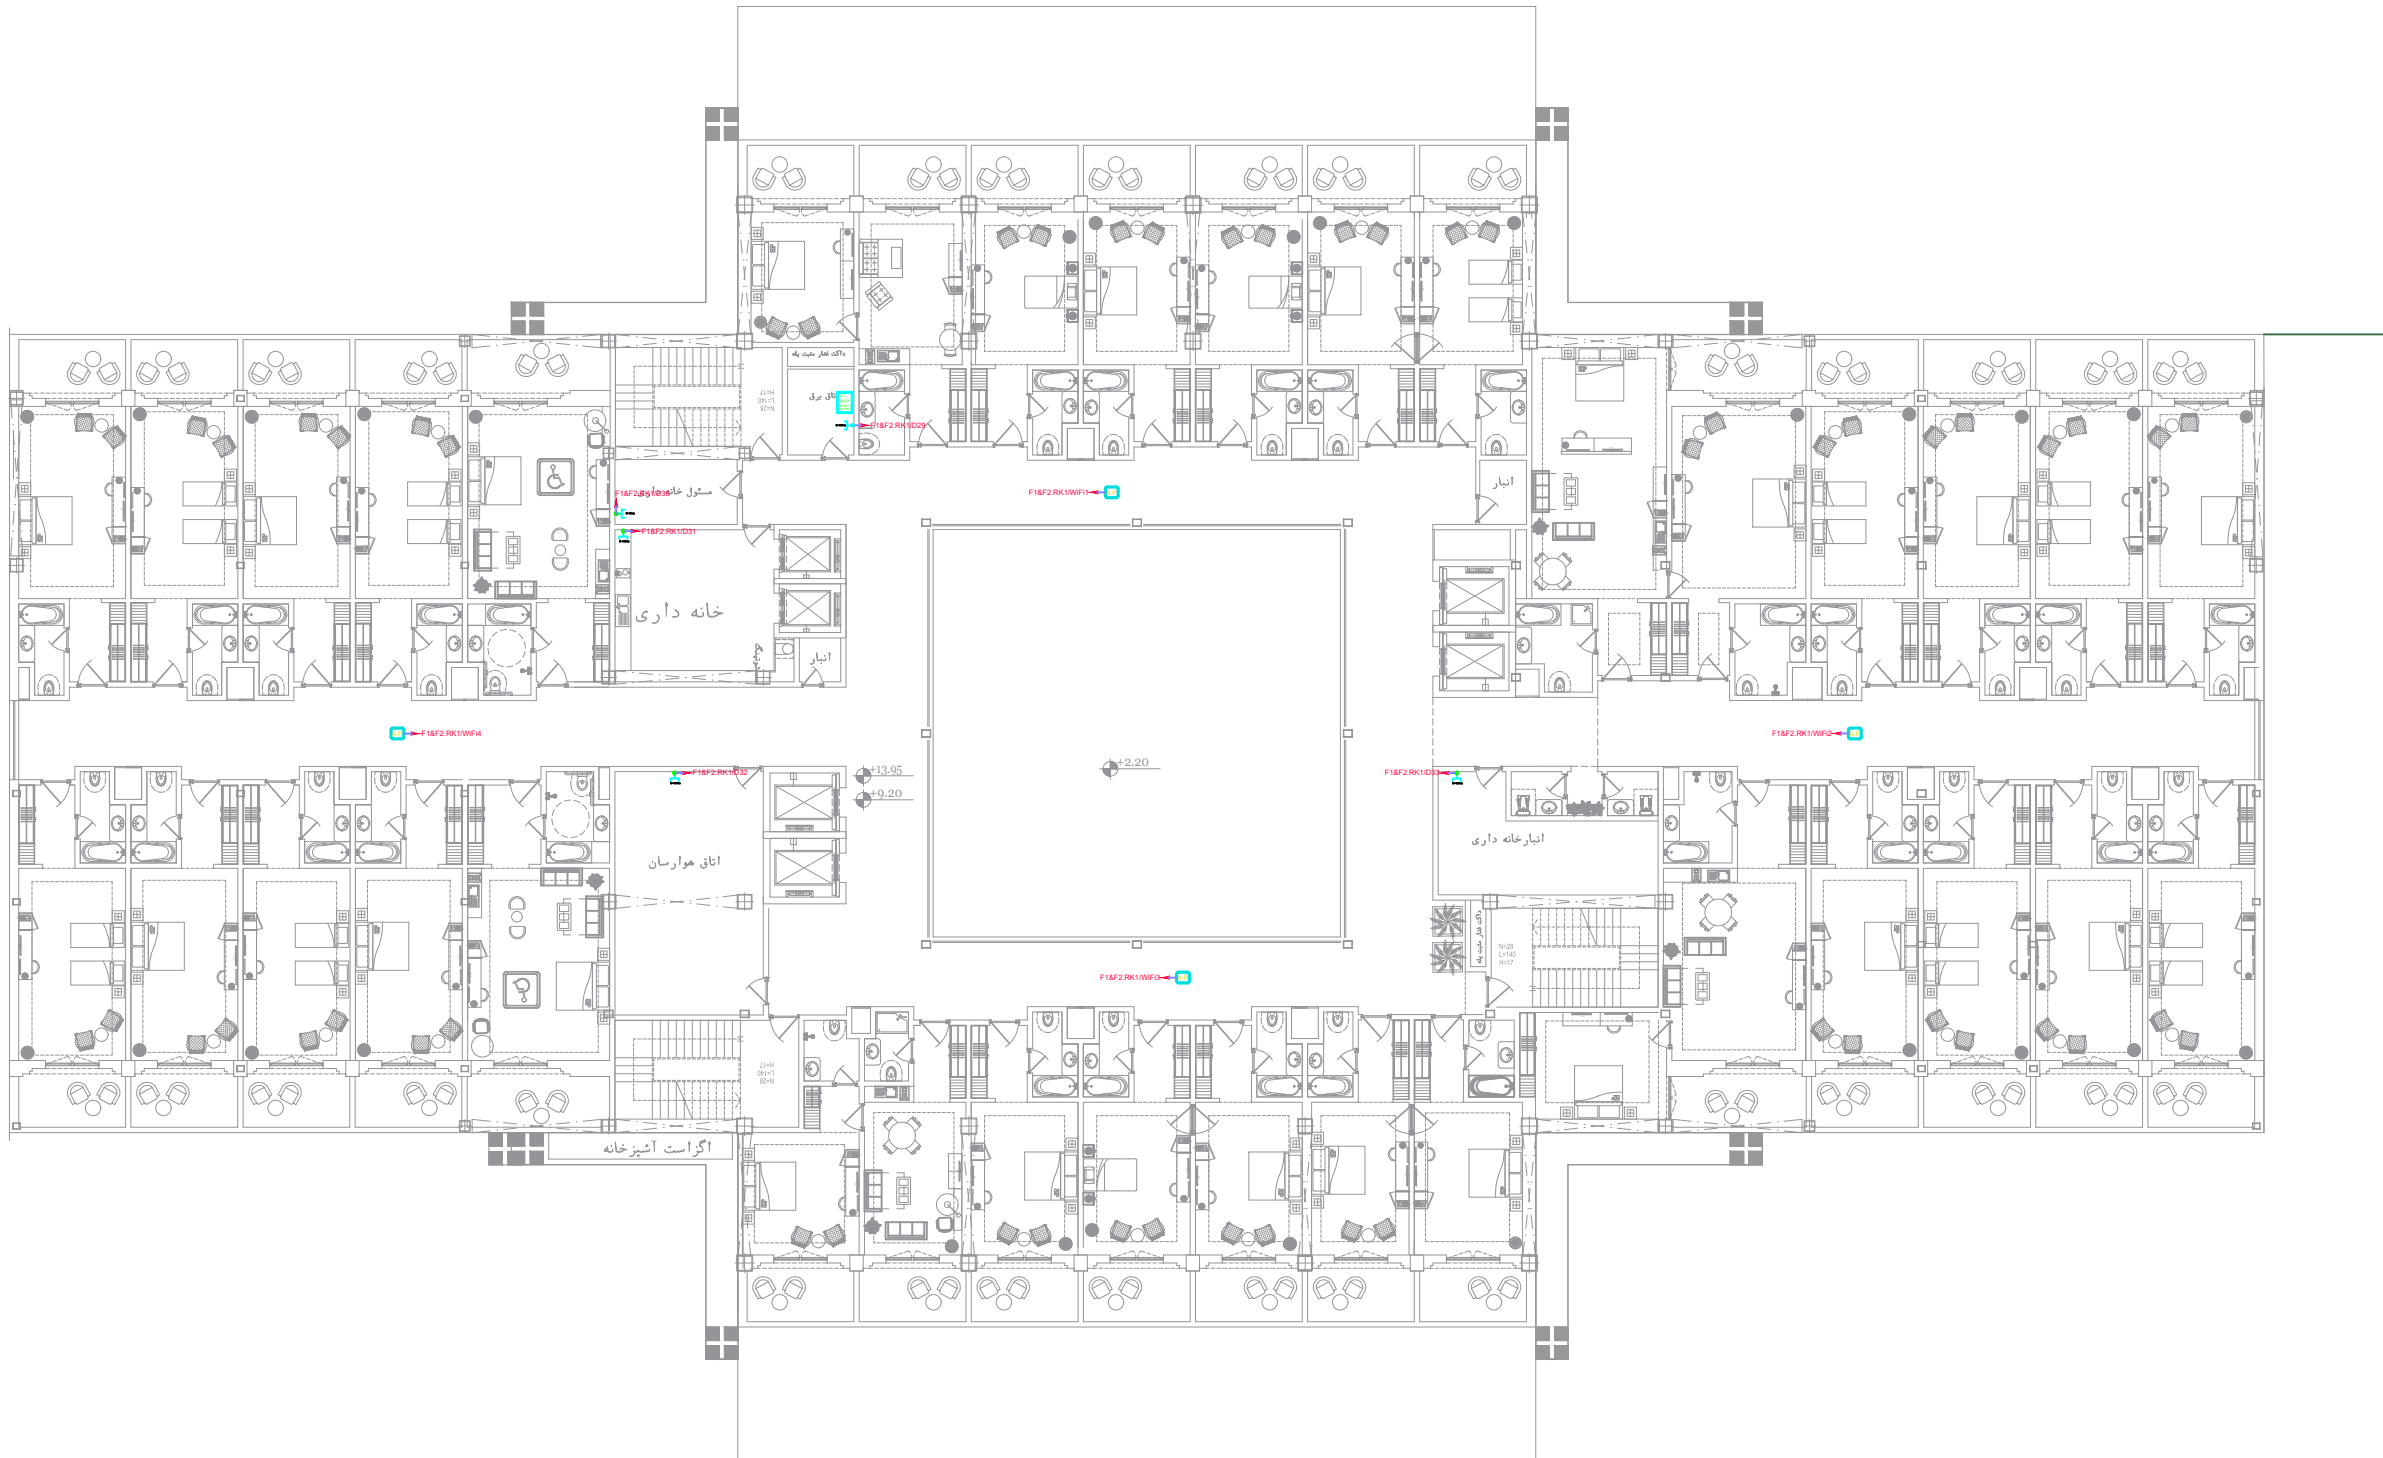

پلان طبقه اول و دوم