

Client	شرکت گهر پارک سیرجان	کارفرما
Project Name	هنل چهار ستاره گهر پارک سیرجان	عنوان پروژه
Location	سیرجان	موقعیت
Drawing Title	پلان برقی رسانی به تجهیزات مکانیکی زیرزمین اول	عنوان نقشه



Legend

Guide Chart


LEGEND		
BLOCK	SPECIFICATION	Qty
	Network Switching Router 200 Gbps 1000 Slots	—
	Network Switching Router 200 Gbps 1000 Slots	—
- بیمانکار موظف است که پیش از آغاز هر قسمت از کار تمام نقشه های مربوط به آن قسمت را با دقت کنترل نماید و در صورت مشاهده ایهام ، نواهی و یا عدم تطابق قبل از اجرا موارد را به مهندس مشاور منعکس نماید.

Drawing Info

.....	DA	REVISION	تغییرات
.....	IFC	STATUS	وضعیت
.....	MS/1-18	DATE	تاریخ
.....	DESIGNED BY PH2	طراح
.....	CHECKED BY PH2	کنترل
.....	DESIGNED BY PH1	طراح
.....	APPROVED BY PH1	تصویب
.....	COORDINATED BY PH1	هماهنگی کننده
.....	PROJECT MANAGER	مدیر پروژه

SIZE	سایز	Group	DOCUMENT	SEQUENCE	REVISION
A3		گروه	نوع مدرک	شماره مدرک	ویرایش
SHEET		Mech	DWG		00
		SCALE	PROJECT C.		PHASE
		مقیاس	که پروژه		فاز
UNITS	واحد		SIRJ		P2
m					

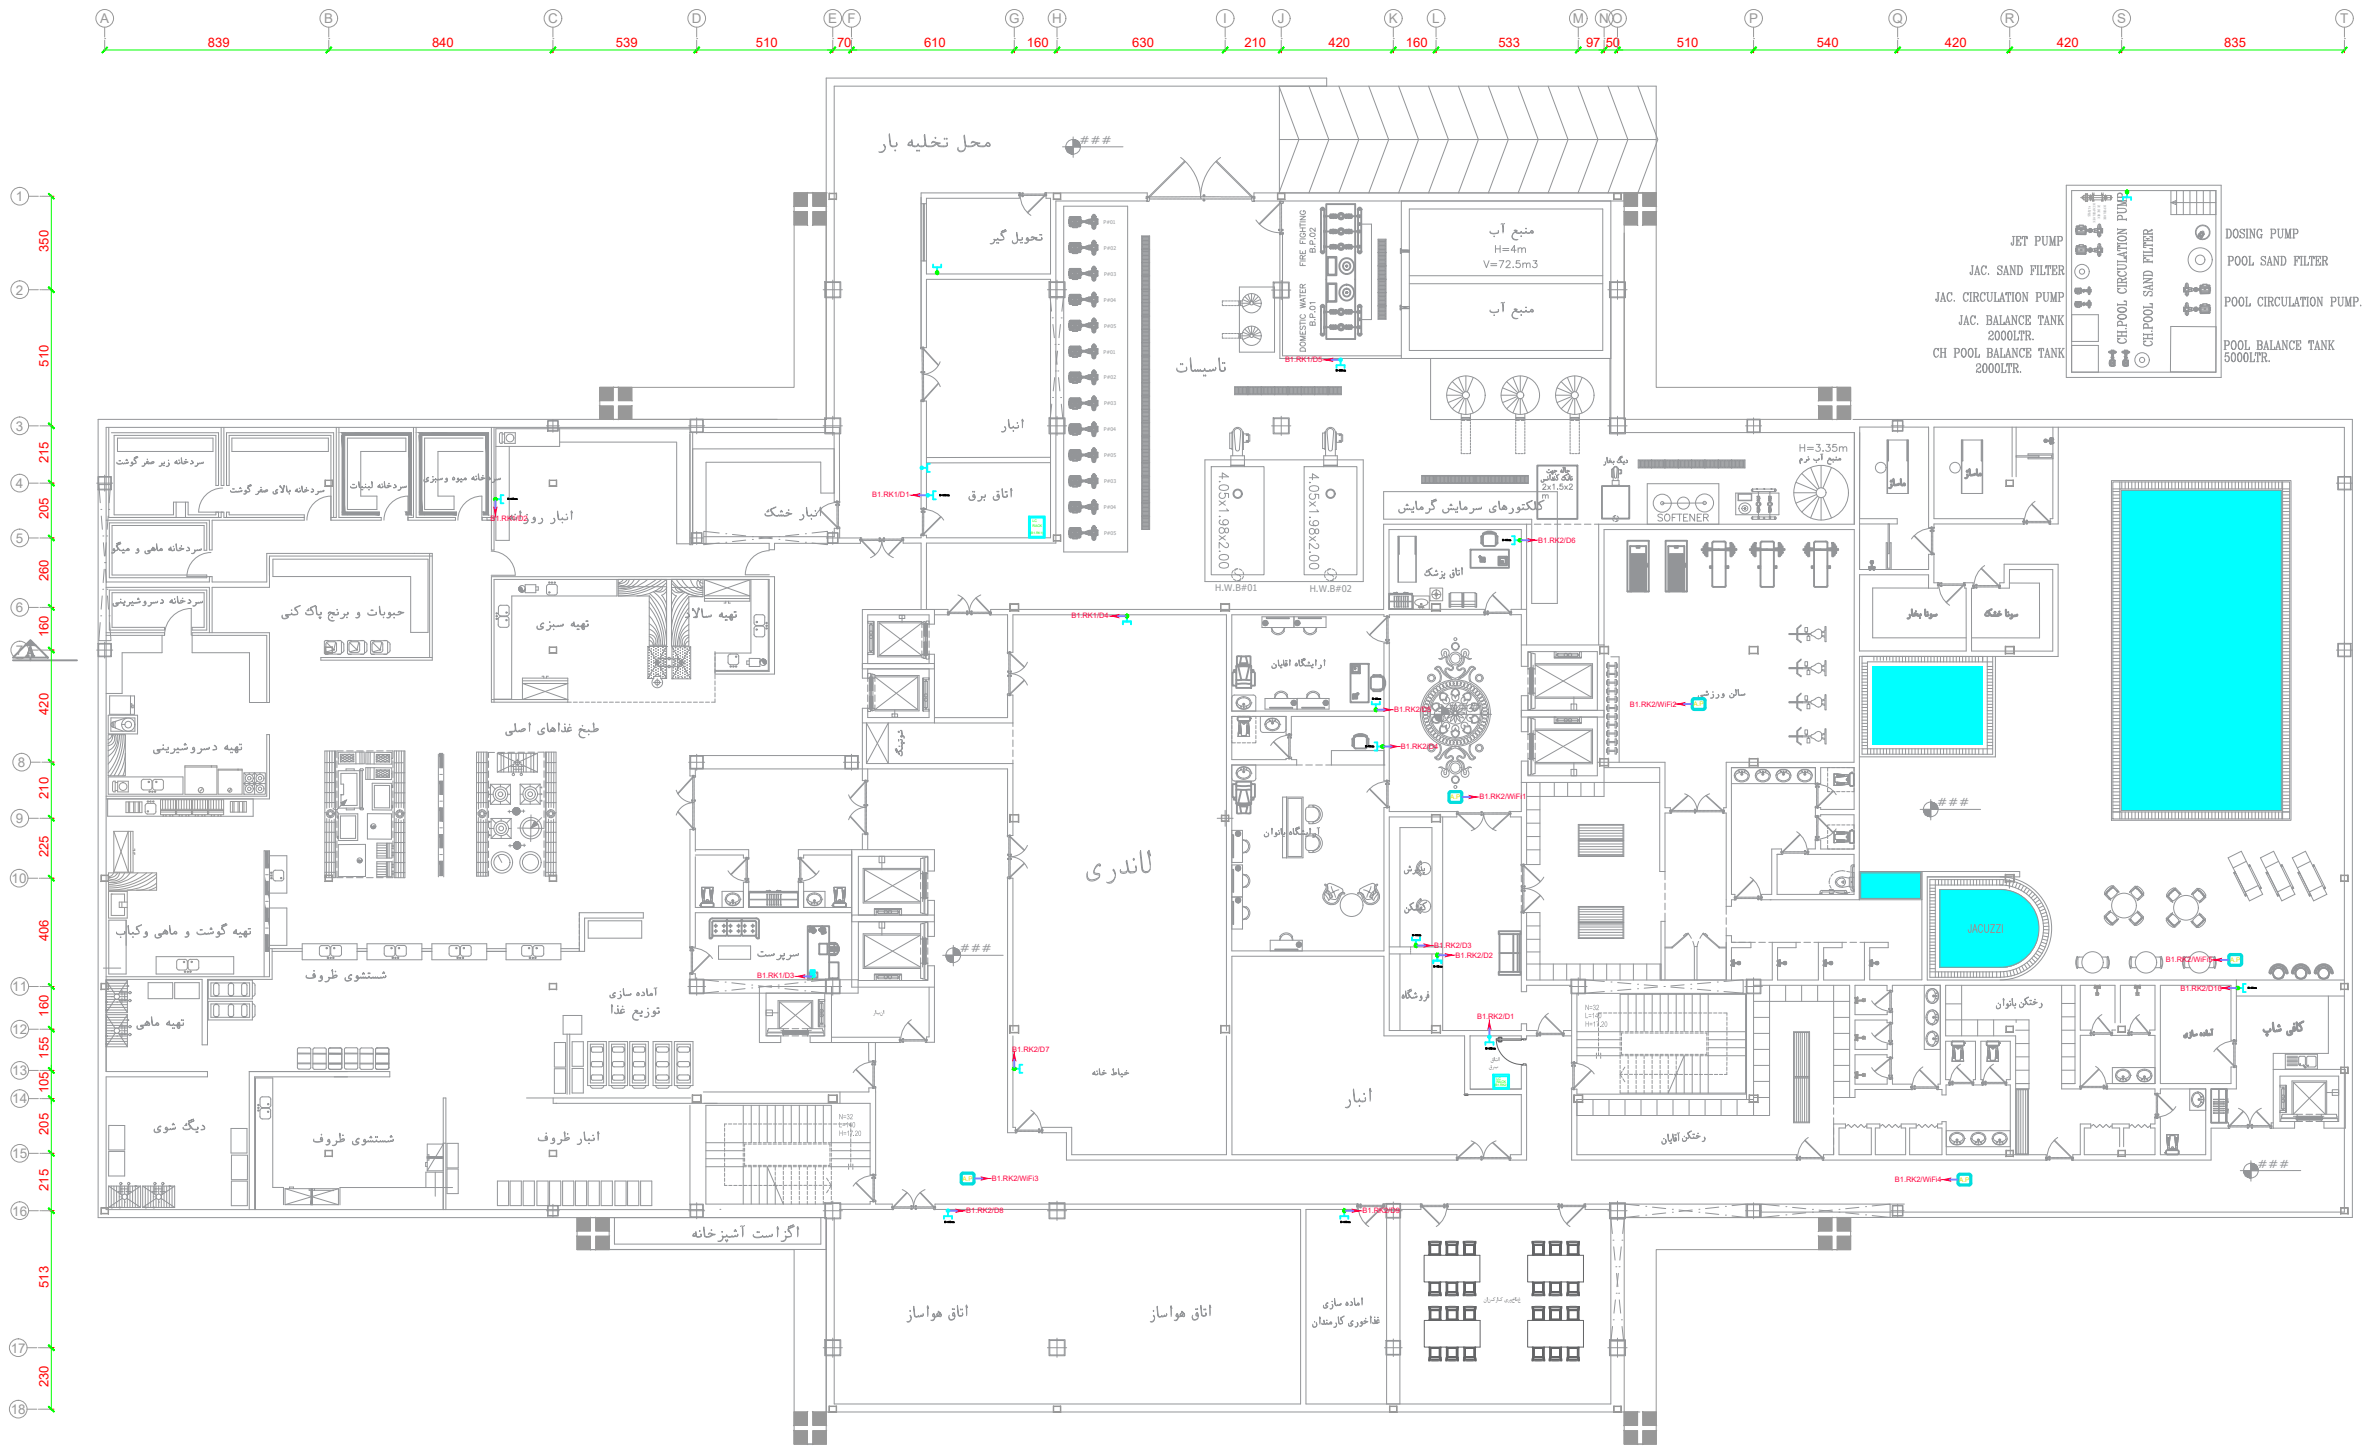

زیر زمین اول