

Client	شرکت گهر پارک سیرجان	کارفرما
Project Name	هتل چهار ستاره گهر پارک سیرجان	عنوان پروژه
Location	سیرجان	موقعیت
Drawing Title		عنوان نقشه
پلان سیستم صوتی و دوربین مدار بسته طبقه اول و دوم		پلان سیستم




Legend

[illegible]

Drawing Info				REVISION	تغییرات
---	---	---	0A	STATUS	وضعیت
---	---	---	IFC	DATE	تاریخ
---	---	---	MODEL NAME	DESIGNED BY PH2	طراحی شده توسط PH2
---	---	---	---	CHECKED BY PH2	کنترل شده توسط PH2
---	---	---	---	DESIGNED BY PH1	طراحی شده توسط PH1
---	---	---	---	APPROVED BY PH1	تصویب شده توسط PH1
---	---	---	---	COORDINATED BY PH1	هماهنگی شده توسط PH1
---	---	---	---	PROJECT MANAGER	مدیر پروژه

SIZE	سایز	Group	DOCUMENT	SEQUENCE	REVISION
A3		گروه	نوع مدرک	شماره مدرک	ویرایش
SHEET		Mech	DWG	MSW/07	00
08		SCALE	PROJECT C.		PHASE
UNITS	واحد	مقیاس	کد پروژه		فاز
m			SIRJ		P2

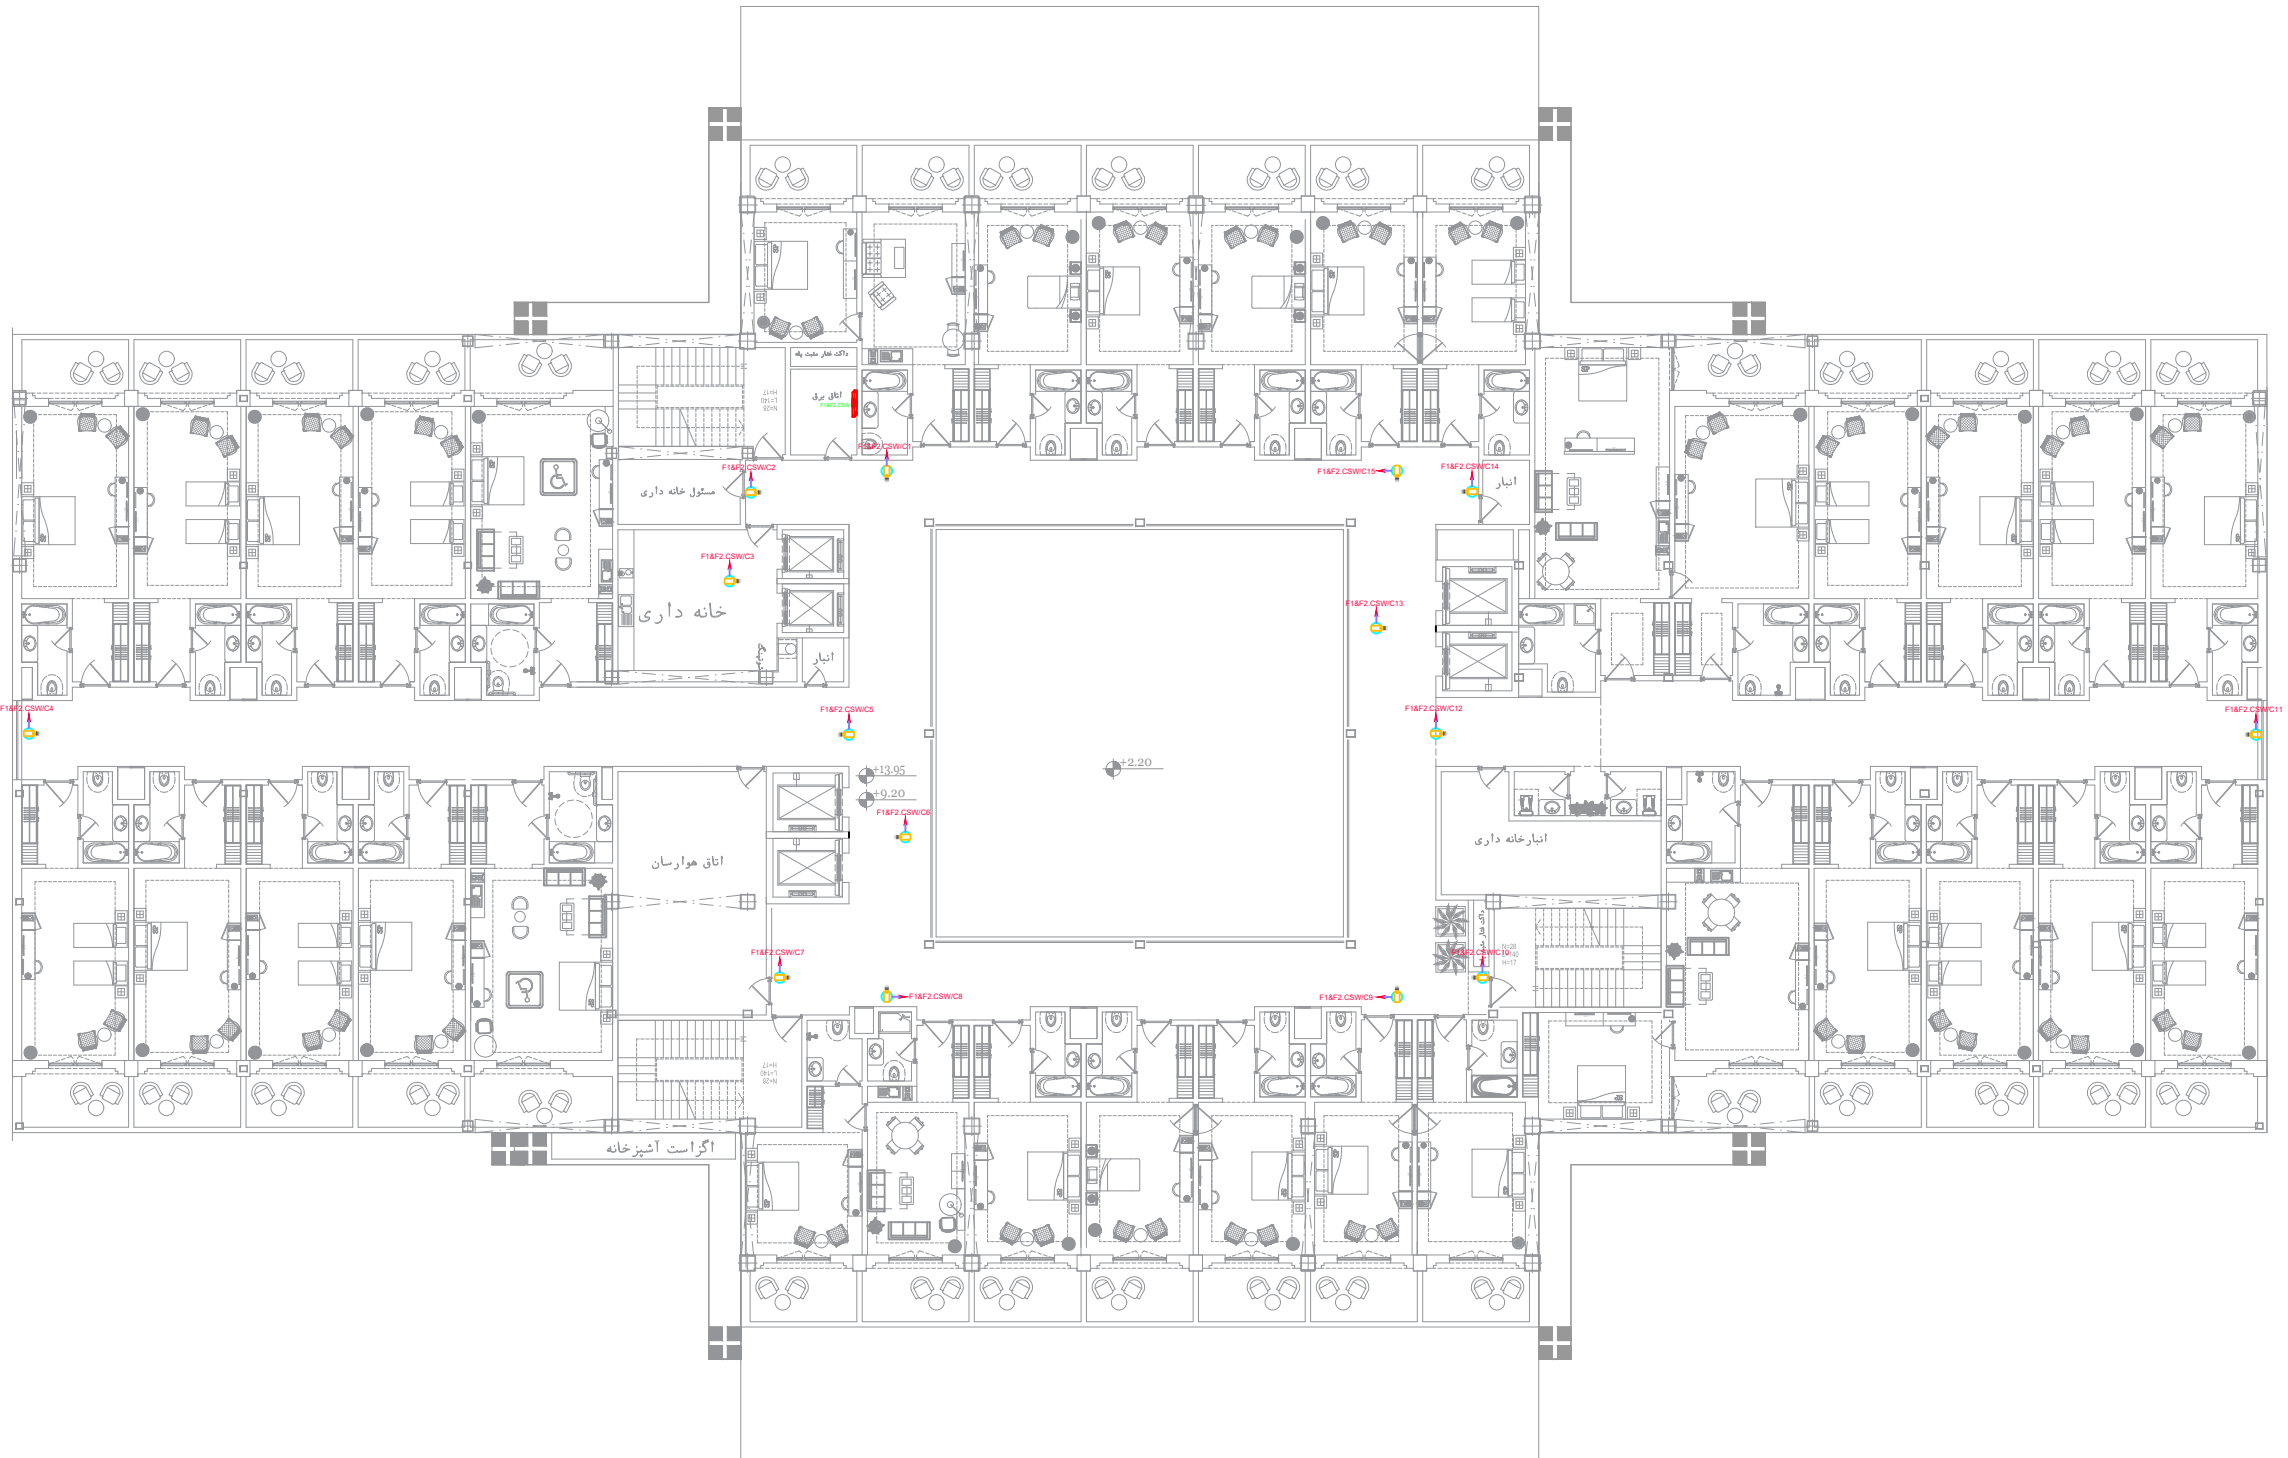

Note:

پلان طبقه اول و دوم