مشاور

ساوند پرداز
مهندسین مشاور

Tel : 021-22044080
www.SATAVAND.com

Satavand consulting engineers

Client	شرکت گهر پارک سیرجان	کارفرما
Project Name	هتل چهار ستاره گهر پارک سیرجان	عنوان پروژه
Location	سیرجان	موقعیت
Drawing Title	پلان سیستم صوتی و دوربین مداربسته طبقه همکف	عنوان نقشه

Legend

Guide Chart

LEGEND

BLOCK	SPECIFICATION	Qty
	Access Point Ceiling	-
	CCTV IP Dome Camera	-
	CCTV IP Bullet Camera	-
	[illegible]	-
	[illegible]	-
	[illegible]	-
	[illegible]	-
	[illegible]	-
	[illegible]	-

- پیمانکار موظف است که پیش از آغاز هر قسمت از کار تمام نقشه های مربوط به آن قسمت را با دقت کنترل نماید و در صورت مشاهده ابهام ، تداخل و یا عدم تطابق قبل از اجرا موارد را به مهندس مشاور منعکس نماید .

Drawing Info

---	---	---	0A	REVISION ویرایش
---	---	---	IFC	STATUS وضعیت
---	---	---	1403-11-16	DATE تاریخ
---	---	---	ن.خانی	DESIGNED BY PH2 طراح
---	---	---	---	CHECKED BY PH2 کنترل
---	---	---	پ. شریعتی مقدم س . بیهقی	DESIGNED BY PH1 طراح
---	---	---	---	APPROVED BY PH1 تصویب
---	---	---	آ.حسابی	COORDINATED BY PH1 هماهنگ کننده
---	---	---	آ.حسابی	PROJECT MANAGER مدیر پروژه

SIZE سایز A3	Group گروه	DOCUMENT نوع مدرک	SEQUENCE شماره مدرک	REVISION ویرایش
SHEET 10	Mech	DWG	MSW/09	00
UNITS واحد m	SCALE مقیاس	PROJECT C. کد پروژه		PHASE فاز
		SIRJ		P2

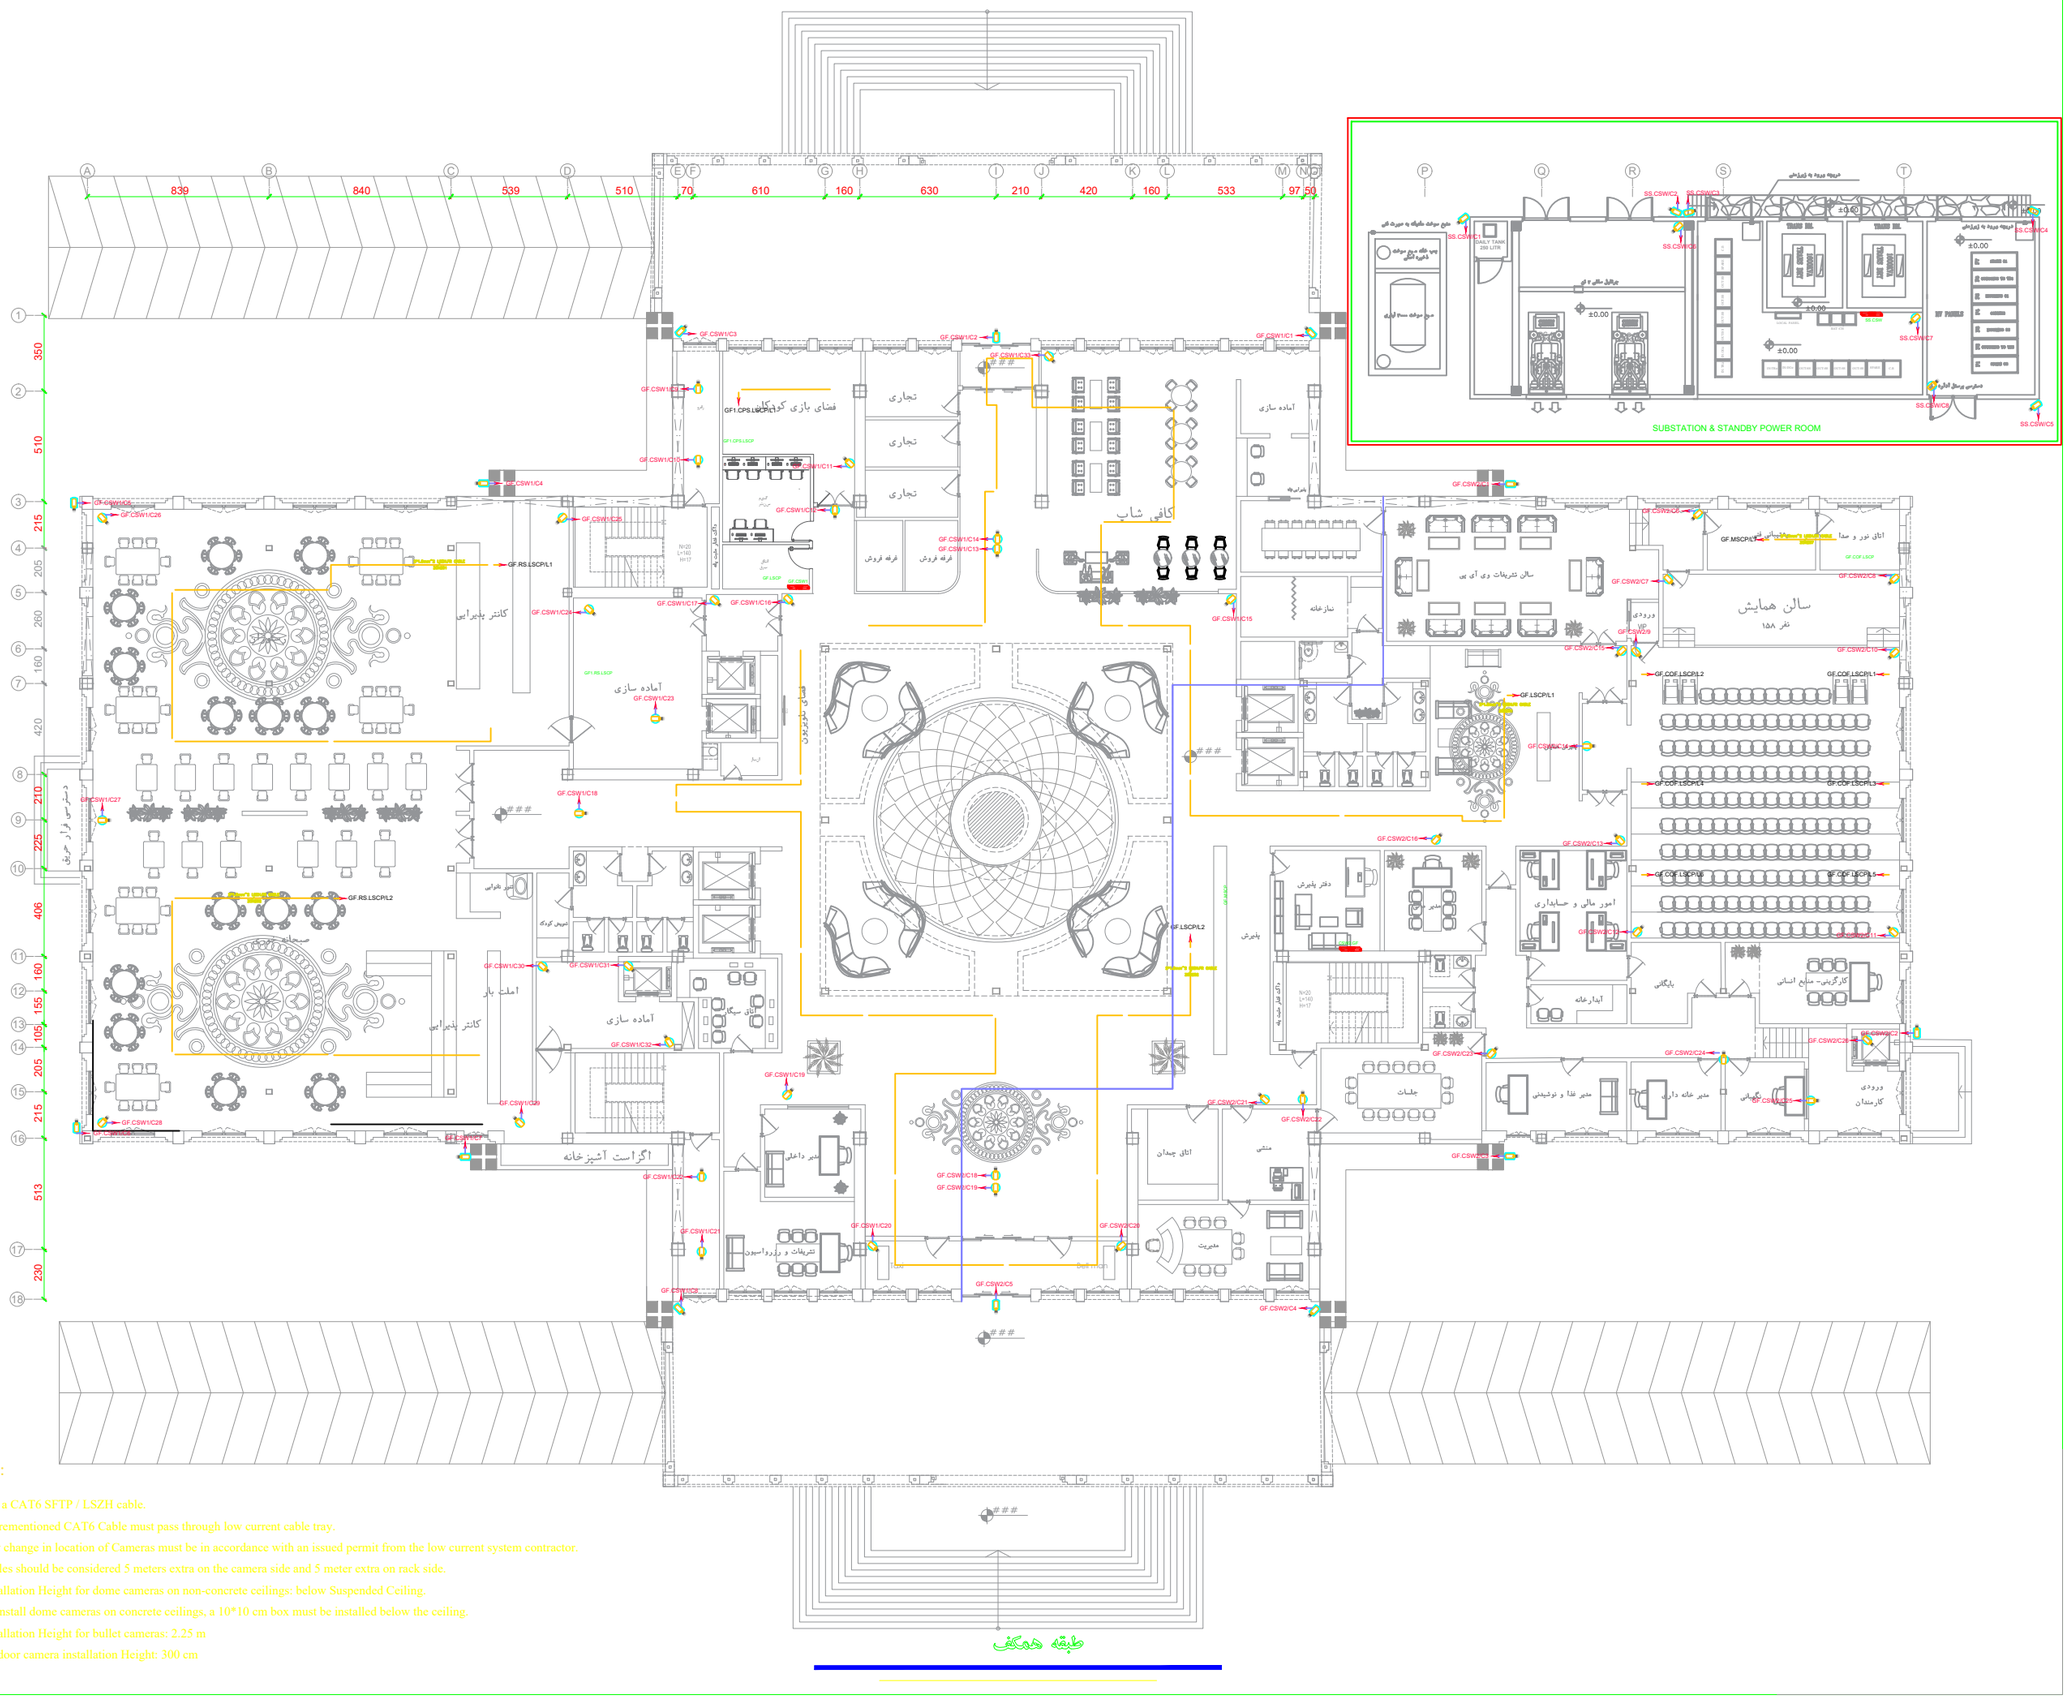

Note:

1. Use a CAT6 SFTP / LSZH cable.
2. Aforementioned CAT6 Cable must pass through low current cable tray.
3. Any change in location of Cameras must be in accordance with an issued permit from the low current system contractor.
4. Cables should be considered 5 meters extra on the camera side and 5 meter extra on rack side.
5. Installation Height for dome cameras on non-concrete ceilings: below Suspended Ceiling.
6. To install dome cameras on concrete ceilings, a 10*10 cm box must be installed below the ceiling.
7. Installation Height for bullet cameras: 2.25 m
8. Outdoor camera installation Height: 300 cm

طبقه همکف