مشاور

ساوندپور
مهندسین مشاور

Satavand pour
consulting engineers

Tel : 021-22044080
www.SATAVAND.com

Client: شرکت گهر پارک سیرجان — کارفرما

Project Name: هتل چهار ستاره گهر پارک سیرجان — عنوان پروژه

Location: سیرجان — موقعیت

Drawing Title — عنوان نقشه:
پلان سیستم صوتی و دوربین مداربسته زیرزمین اول

Legend

Guide Chart

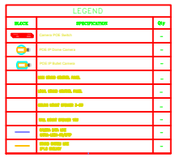

- پیمانکار موظف است که پیش از آغاز هر قسمت از کار تمام نقشه های مربوط به آن قسمت را با دقت کنترل نماید و در صورت مشاهده ابهام ، تداخل و یا عدم تطابق قبل از اجرا موارد را به مهندس مشاور منعکس نماید .

Drawing Info

---	---	---	0A	REVISION ویرایش
---	---	---	IFC	STATUS وضعیت
---	---	---	1402-11-18	DATE تاریخ
---	---	---	ن.خانی	DESIGNED BY PH2 طراح
---	---	---	---	CHECKED BY PH2 کنترل
---	---	---	م. شریعتی مقدم س . بیهقی	DESIGNED BY PH1 طراح
---	---	---	---	APPROVED BY PH1 تصویب
---	---	---	آ.حسابی	COORDINATED BY PH1 هماهنگ کننده
---	---	---	آ.حسابی	PROJECT MANAGER مدیر پروژه

SIZE سایز A3	Group گروه	DOCUMENT نوع مدرک	SEQUENCE شماره مدرک	REVISION ویرایش
SHEET	Mech	DWG		00
UNITS واحد m	SCALE مقیاس	PROJECT C. کد پروژه SIRJ		PHASE فاز P2

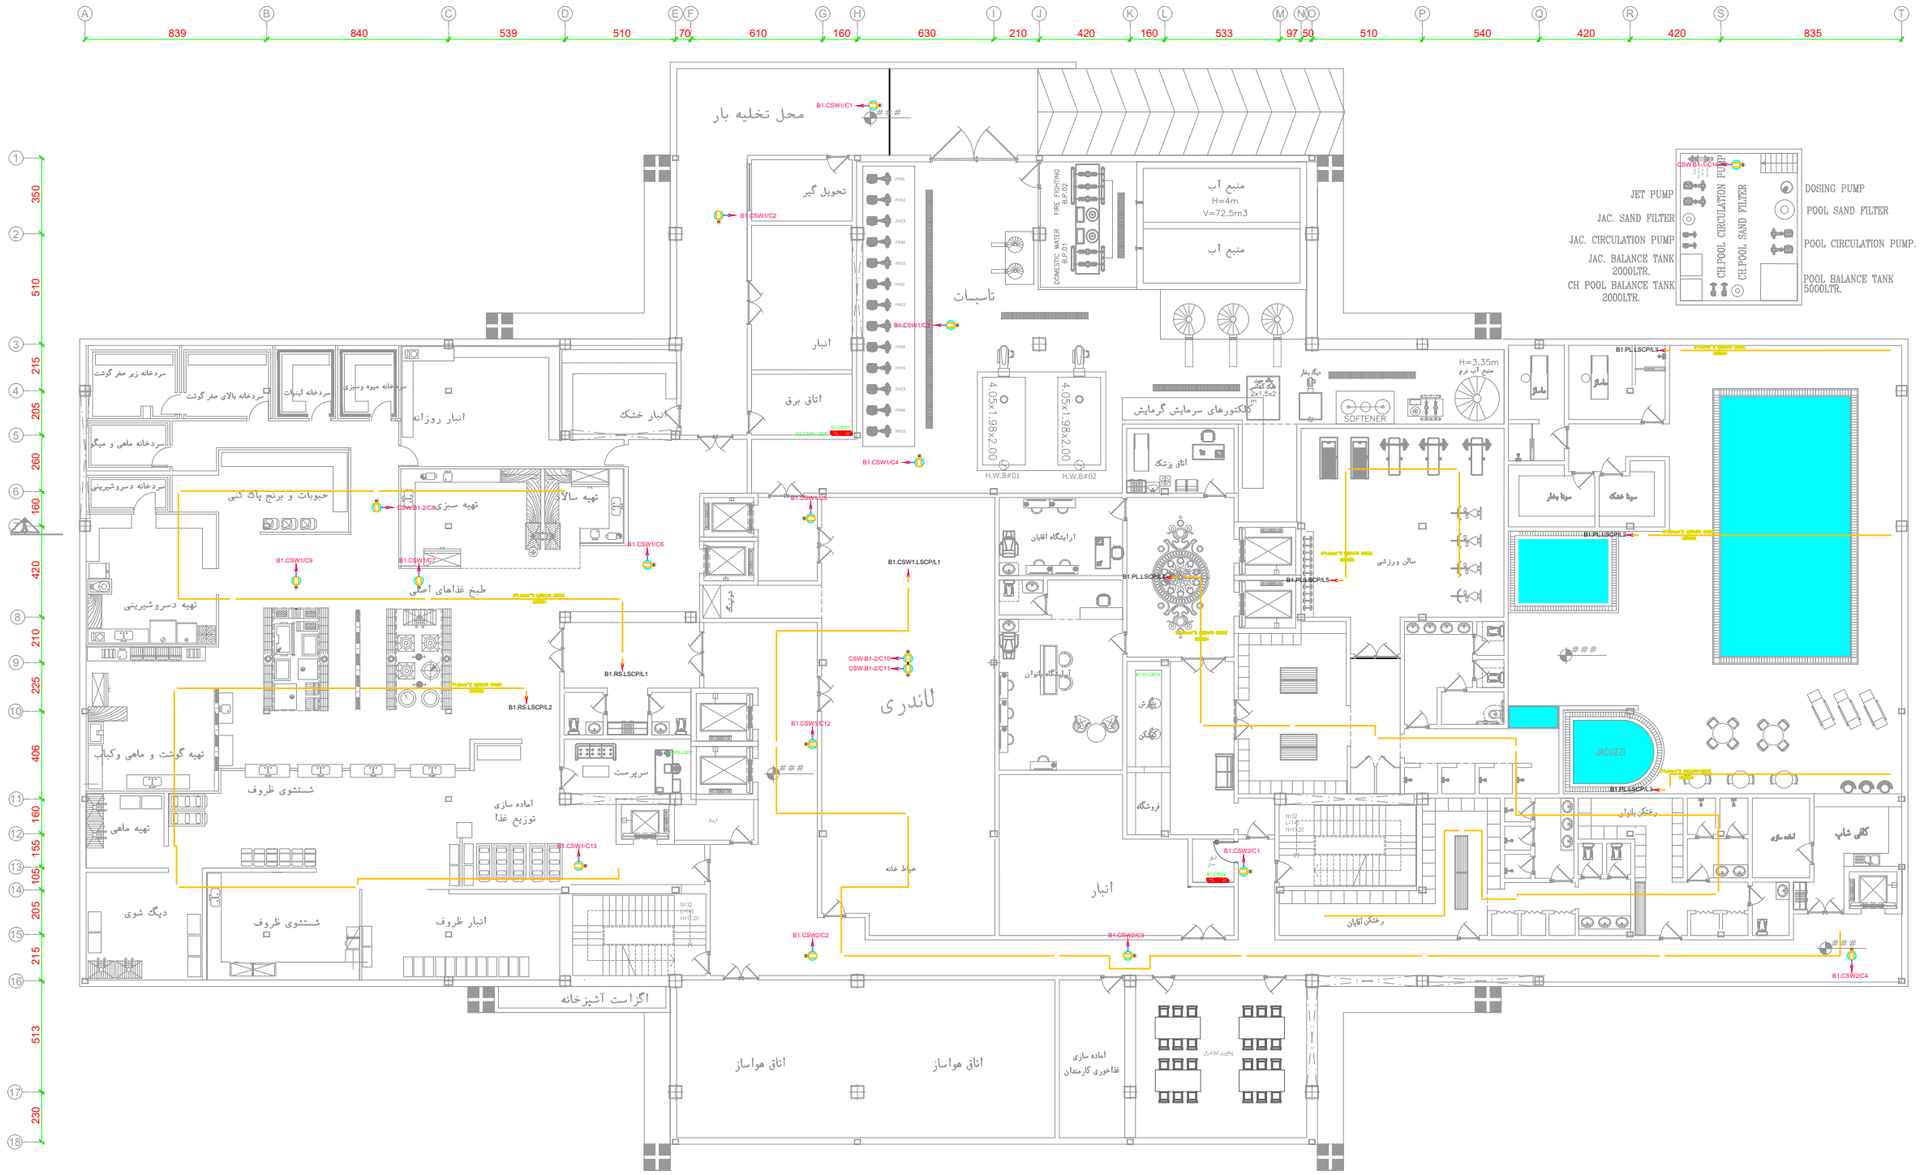

Note:

1. Use a CAT6 SFTP / LSZH cable.
2. Aforementioned CAT6 Cable must pass through low current cable tray.
3. Any change in location of Cameras must be in accordance with an issued permit from the low current system contractor.
4. Cables should be considered 5 meters extra on the camera side and 5 meter extra on rack side.
5. Installation Height for dome cameras on non-concrete ceilings: below Suspended Ceiling.
6. To install dome cameras on concrete ceilings, a 10*10 cm box must be installed below the ceiling.
7. Installation Height for bullet cameras: 2.25 m
8. Outdoor camera installation Height: 300 cm

زیرزمین اول