Satavand consulting engineers

مشاور

ستاوند پر
مهندسین مشاور

Tel : 021-22044080
www.SATAVAND.com

Client	شرکت گهر پارک سیرجان	کارفرما
Project Name	هتل چهار ستاره گهر پارک سیرجان	عنوان پروژه
Location	سیرجان	موقعیت
Drawing Title	پلان سیستم های تماس اضطراری پشت طبقه چهارم	عنوان نقشه

Legend

N

Guide Chart

LEGEND

SYMBOL	SPECIFICATION	Qty
	INTERCOM Phone	-
	INTERCOM Emergency Phone	-
	INTERCOM Master Station	-
	VDS Remote Indicator	-
	VDS Ceiling Mounted Pull Cord	-
		-
		-
		-

- پیمانکار موظف است که پیش از آغاز هر قسمت از کار تمام نقشه های مربوط به آن قسمت را با دقت کنترل نماید و در صورت مشاهده ابهام ، تداخل و یا عدم تطابق قبل از اجرا موارد را به مهندس مشاور منعکس نماید .

Drawing Info

---	---	---	0A	REVISION ویرایش
---	---	---	IFC	STATUS وضعیت
---	---	---	1402-12-18	DATE تاریخ
---	---	---	ن.خانی	DESIGNED BY PH2 طراح
---	---	---	---	CHECKED BY PH2 کنترل
---	---	---	م. ثریتی مقدم س . بهائی	DESIGNED BY PH1 طراح
---	---	---	---	APPROVED BY PH1 تصویب
---	---	---	آ.حسابی	COORDINATED BY PH1 هماهنگ کننده
---	---	---	آ.حسابی	PROJECT MANAGER مدیر پروژه

SIZE سایز A3	Group گروه	DOCUMENT نوع مدرک	SEQUENCE شماره مدرک	REVISION ویرایش
SHEET 05	Mech	DWG	MSW/04	00
UNITS واحد m	SCALE مقیاس	PROJECT C. کد پروژه		PHASE فاز
		SIRJ		P2

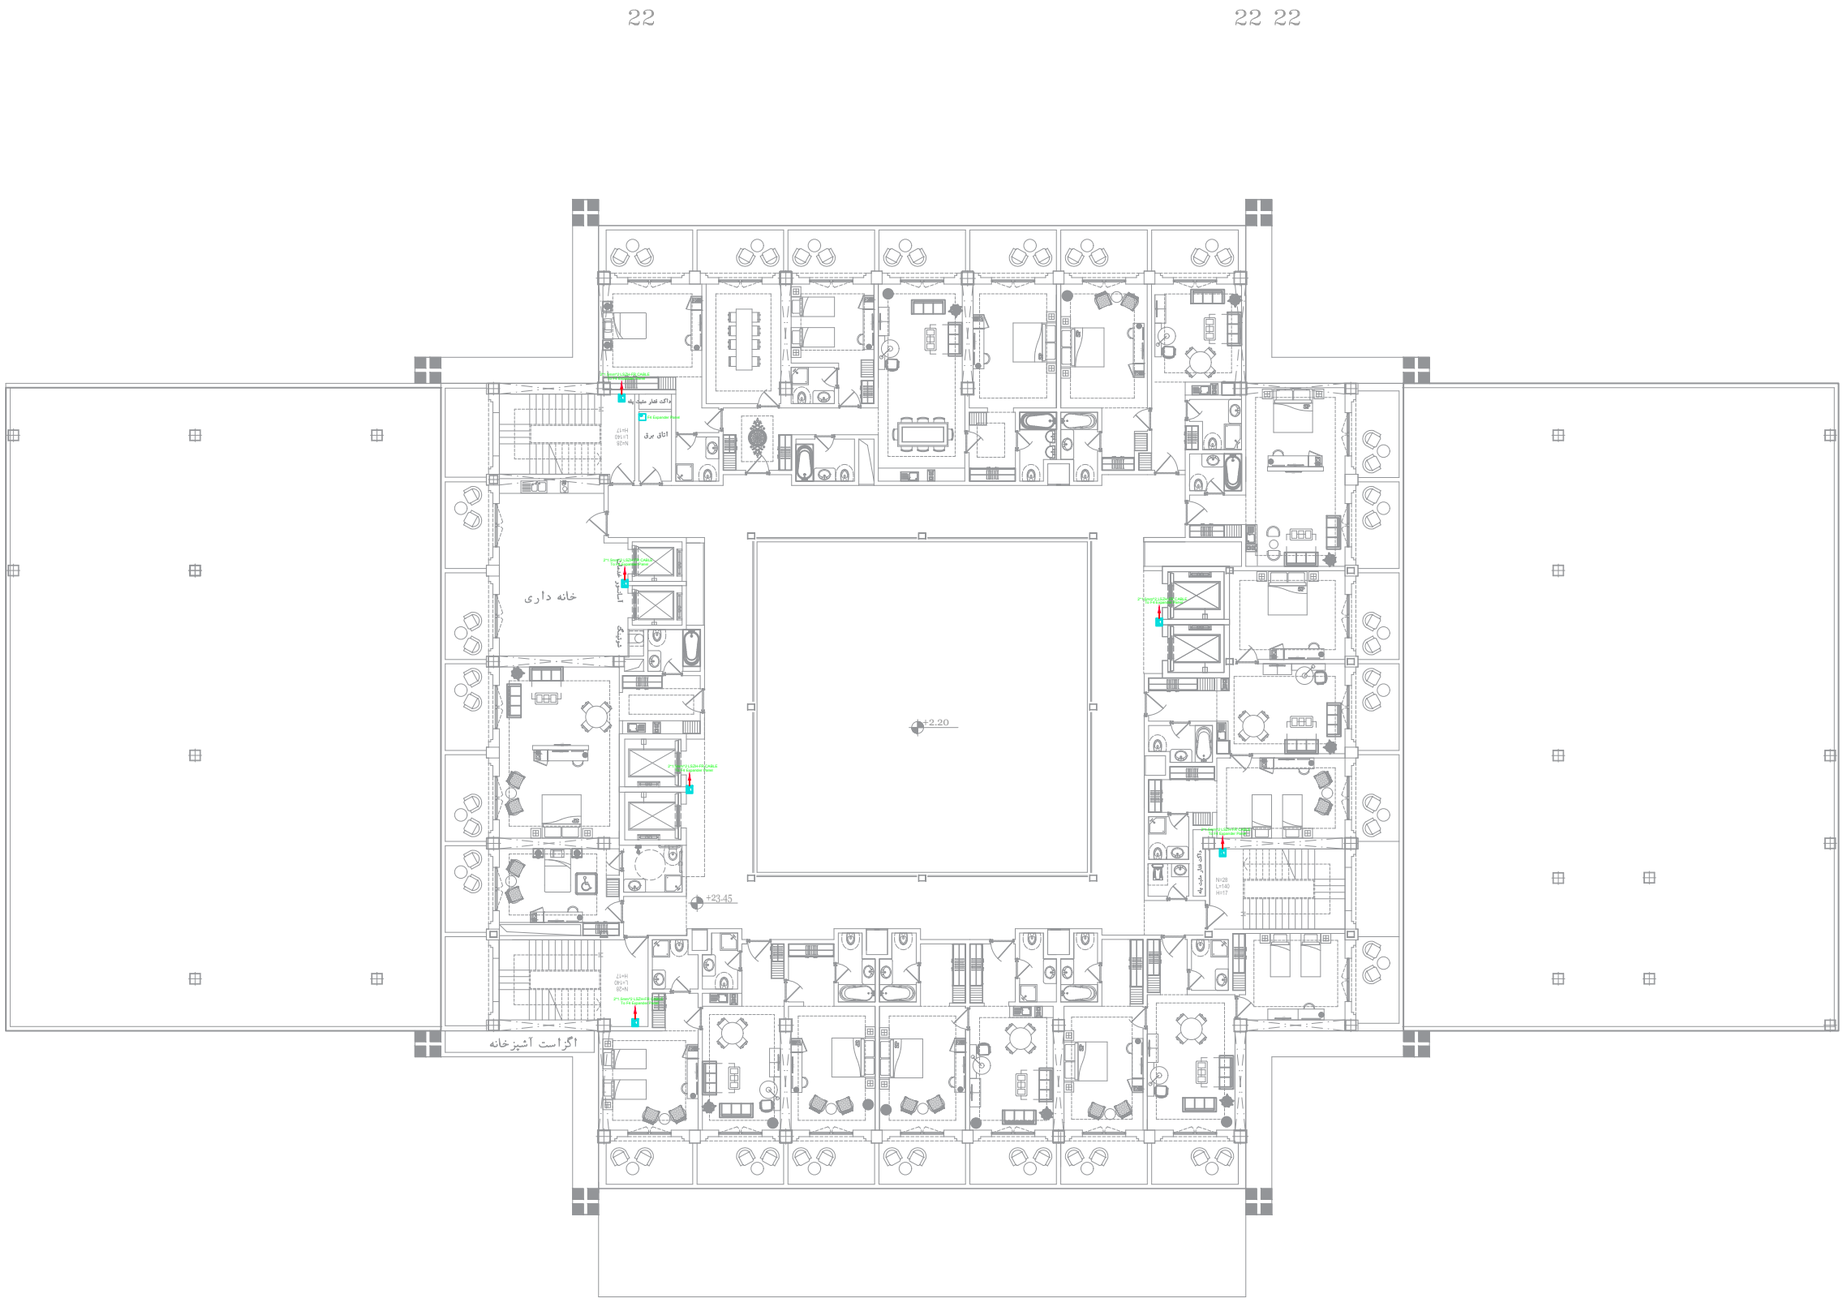

پلان طبقه چهارم