






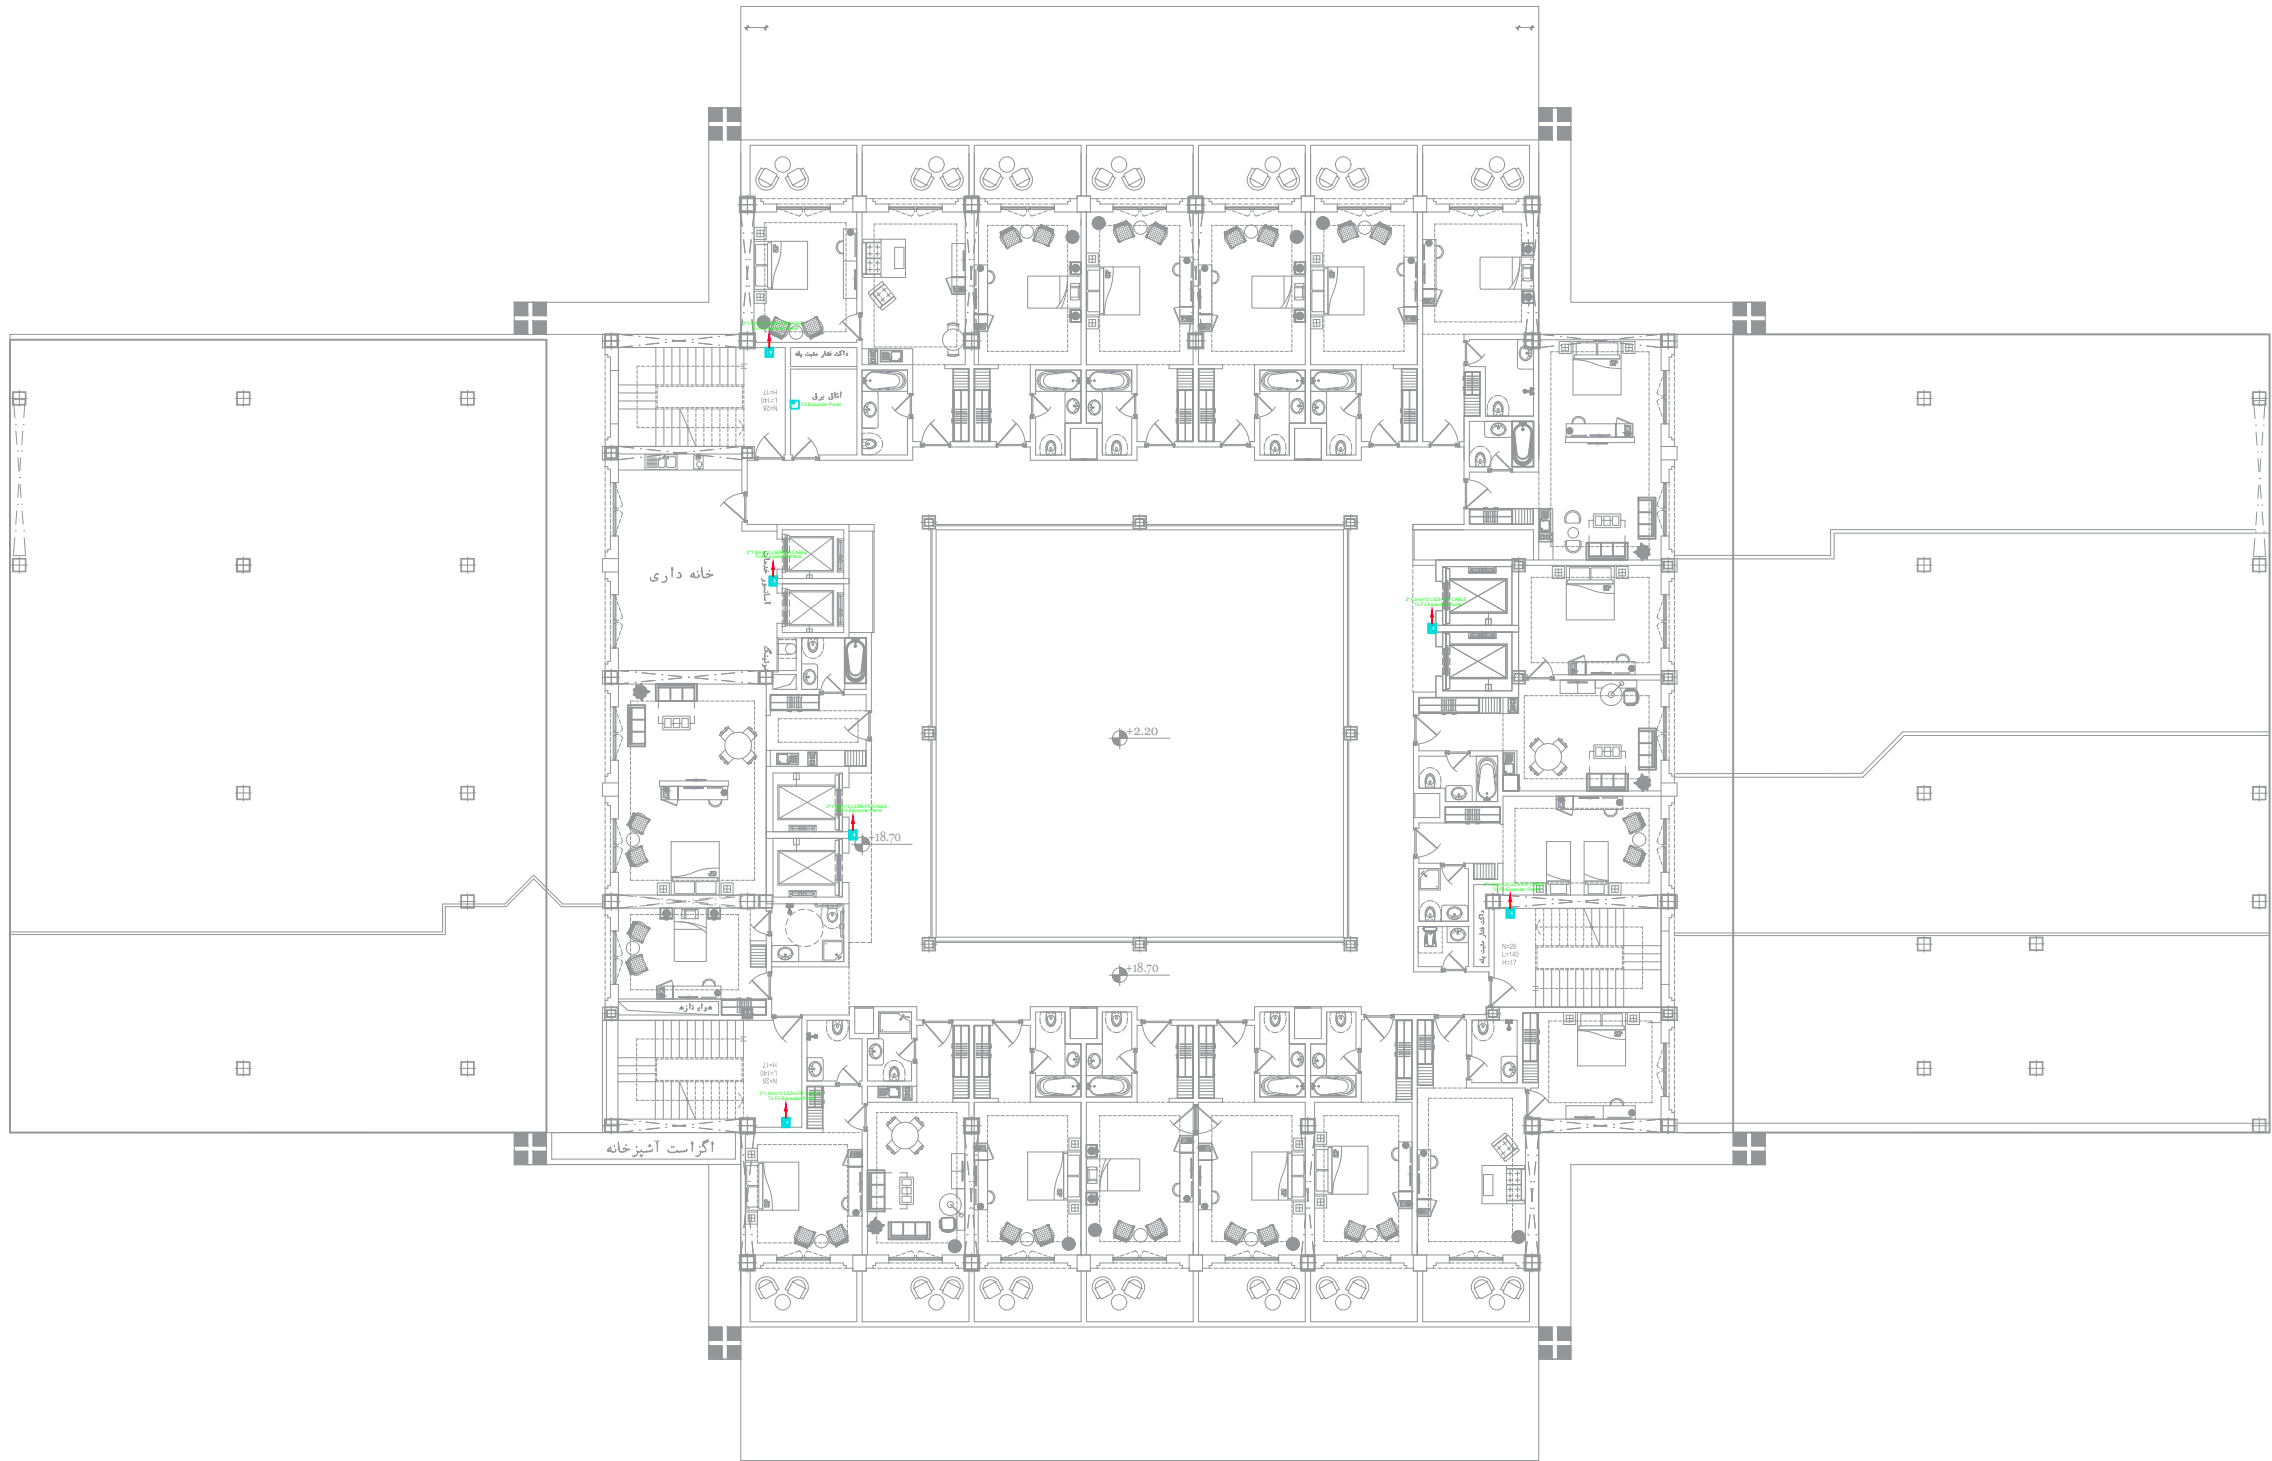
Client	شرکت گهر پارک سیرجان	کارفرما
Project Name	هتل چهار ستاره گهر پارک سیرجان	عنوان پروژه
Location	سیرجان	موقعیت
Drawing Title	عنوان نقشه پلان سیستم های تناس اضطراری طبقه سوم	

LEGEND		
BLACK	IDENTIFICATION	By
	CHANGING Phase	—
	CHANGING StandbyPhase	—
	CHANGING StandbyPhase	—
	Run StandbyPhase	—
	Run StandbyPhase/Run	—
		—
		—
		—

- پیداینگار موقف است که پیش از آغاز هر قسمت از کار تمام نشته های مربوط به آن قسمت را با دقت کنترل نماید و در صورت مشاهده ابهام ، نواقص و یا عدم تطابق قبل از اجرا موارد را به مهندس مشاور منعکس نماید .

Drawing Info				REVISION	تغییرات
---	---	---	0A	STATUS	وضعیت
---	---	---	IFC	DATE	تاریخ
---	---	---	MODEL NAME	DESIGNED BY PH2	طراحی شده توسط PH2
---	---	---	---	CHECKED BY PH2	کنترل شده توسط PH2
---	---	---	---	DESIGNED BY PH1	طراحی شده توسط PH1
---	---	---	---	APPROVED BY PH1	تصویب شده توسط PH1
---	---	---	---	COORDINATED BY PH1	هماهنگی شده توسط PH1
---	---	---	---	PROJECT MANAGER	مدیر پروژه

SIZE	سایز	Group	DOCUMENT	SEQUENCE	REVISION
A3		گروه	نوع مدرک	شماره مدرک	ویرایش
SHEET		Mech	DWG	MSW/05	00
06		SCALE	PROJECT C.		PHASE
UNITS	واحد	مقیاس	کد پروژه		فاز
m			SIRJ		P2



## پلان طبقه سوم