







|               |  |             |
|---------------|--|-------------|
| Client        | شرکت گهر پارک سیرجان                                     | کارفرما     |
| Project Name  | هتل چهار ستاره گهر پارک سیرجان                           | عنوان پروژه |
| Location      | سیرجان   | موقعیت      |
| Drawing Title | عنوان نقشه<br>پلان سیستم های تناس اضطراری طبقه اول و دوم |             |




## Legend

| LEGEND  |                       |    |
|---|-----------------------|----|
| BLACK   | IDENTIFICATION        | By |
|  | CHANGING Phase        | —  |
|  | CHANGING StandbyPhase | —  |
|  | CHANGING StandbyPhase | —  |
|  | Run StandbyPhase      | —  |
|  | Run StandbyPhase/Run  | —  |
|   |                       | —  |
|   |                       | —  |
|   |                       | —  |

- پیداینگار موقف است که پیش از آغاز هر قسمت از کار تمام نشته های مربوط به آن قسمت را با دقت کنترل نماید و در صورت مشاهده ابهام ، نواقص و یا عدم تطابق قبل از اجرا موارد را به مهندس مشاور منعکس نماید .

| Drawing Info |     |     |            | REVISION           | تغییرات              |
|--------------|-----|-----|------------|--------------------|----------------------|
| ---          | --- | --- | 0A         | STATUS             | وضعیت                |
| ---          | --- | --- | IFC        | DATE               | تاریخ                |
| ---          | --- | --- | MODEL NAME | DESIGNED BY PH2    | طراحی شده توسط PH2   |
| ---          | --- | --- | ---        | CHECKED BY PH2     | کنترل شده توسط PH2   |
| ---          | --- | --- | ---        | DESIGNED BY PH1    | طراحی شده توسط PH1   |
| ---          | --- | --- | ---        | APPROVED BY PH1    | تصویب شده توسط PH1   |
| ---          | --- | --- | ---        | COORDINATED BY PH1 | هماهنگی شده توسط PH1 |
| ---          | --- | --- | ---        | PROJECT MANAGER    | مدیر پروژه           |

|       |      |       |            |            |          |
|-------|------|-------|------------|------------|----------|
| SIZE  | سایز | Group | DOCUMENT   | SEQUENCE   | REVISION |
| A3    |      | گروه  | نوع مدرک   | شماره مدرک | ویرایش   |
| SHEET |      | Mech  | DWG        | MSW/07     | 00       |
| 08    |      | SCALE | PROJECT C. |            | PHASE    |
| UNITS | واحد | مقیاس | کد پروژه   |            | فاز      |
| m     |      |       | SIRJ       |            | P2       |

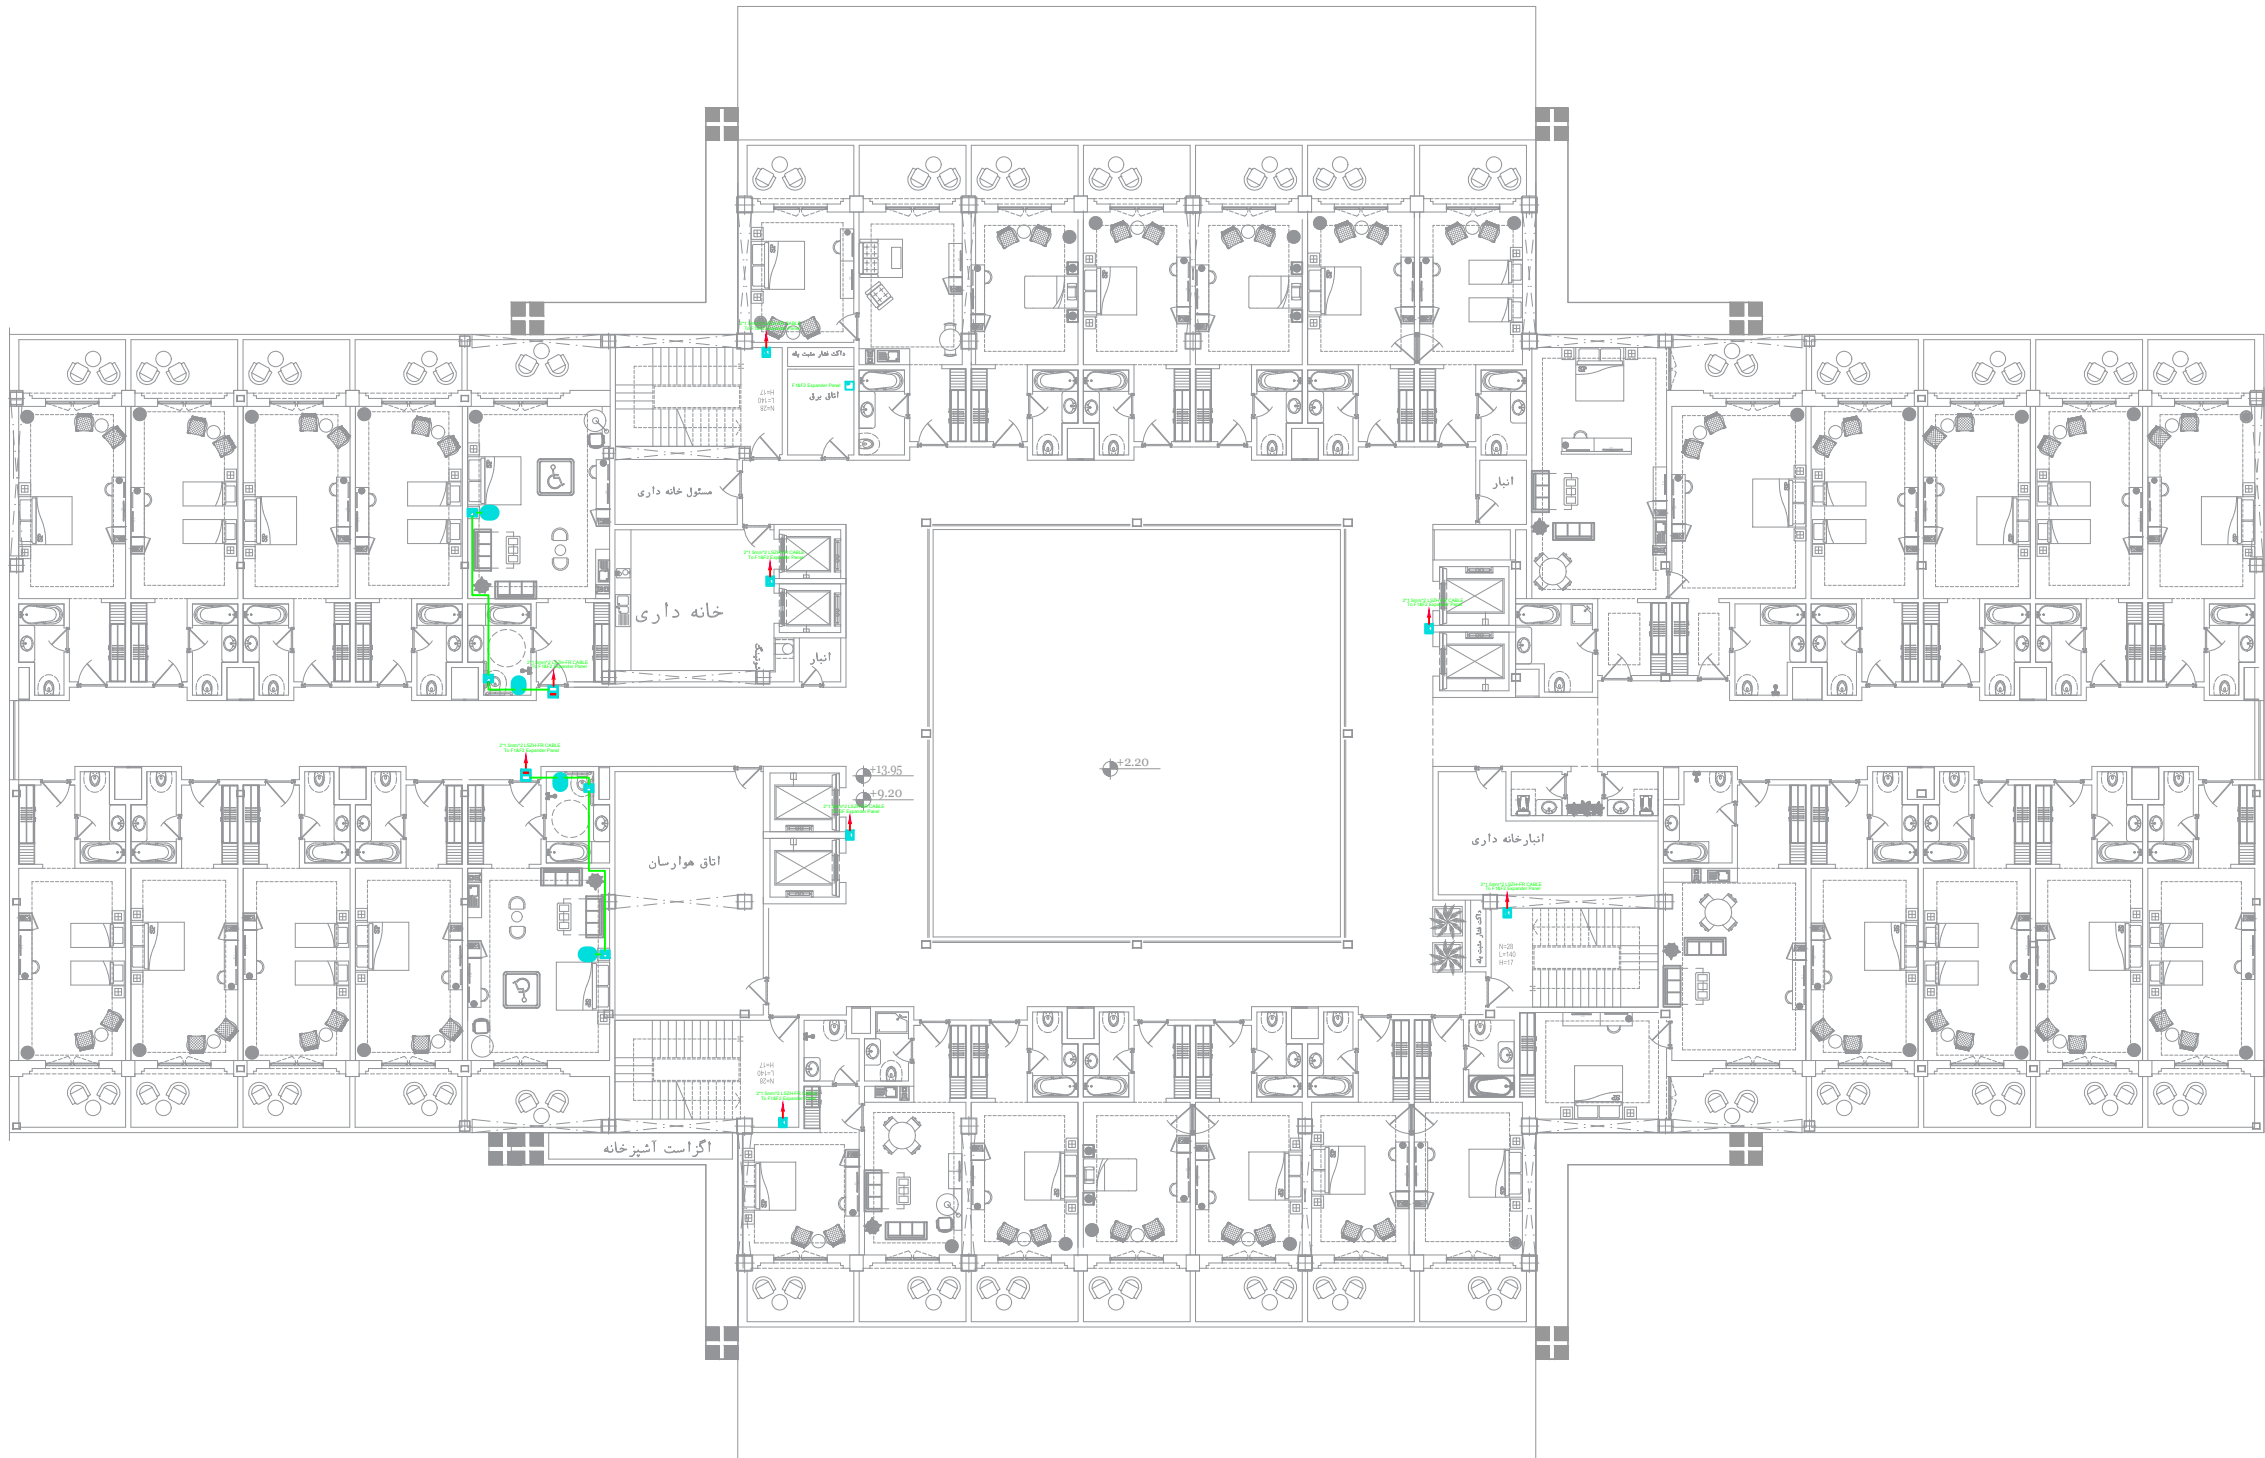

## پلان طبقه اول و دوم