

| | | |
|---------------|-------------|---|
| Client | کارفرما | شرکت گهر پارک سیرجان |
| Project Name | عنوان پروژه | هتل چهار ستاره گهر پارک سیرجان |
| Location | موقعیت | سیرجان |
| Drawing Title | عنوان نقشه | پلان سیستم ارتباط شبکه فیبر نوری غیرفعال طبقه پشت بام دوم |

Legend



Guide Chart


| LEGEND | | |
|--------|------------|-------|
| BLACK | PROPORTION | COUNT |
| | 100mm | 1 |
| | 200mm | 1 |
| | 300mm | 1 |
| | 400mm | 1 |
| | 500mm | 1 |
| | 600mm | 1 |
| | 700mm | 1 |
| | 800mm | 1 |
| | 900mm | 1 |
| | 1000mm | 1 |

- پیمانکار موظف است که پیش از آغاز هر قسمت از کار تمام نقشه های مربوط به آن قسمت را با دقت کنترل نماید و در صورت مشاهده ابهام ، نواقص و یا عدم تطابق قبل از اجرا موارد را به مهندس مشاور متذکر نماید .

Drawing Info

| | | | | | |
|-----|-----|-----|------------|-----------------------|--------------|
| --- | --- | --- | 0A | REVISION | ویرایش |
| --- | --- | --- | IFC | STATUS | وضعیت |
| --- | --- | --- | 1402/11/16 | DATE | تاریخ |
| --- | --- | --- | نه خانی | DESIGNED BY PH2 | طراح |
| --- | --- | --- | --- | CHECKED BY PH2 | کنترل |
| --- | --- | --- | م. شریعی | DESIGNED BY PH1 | طراح |
| --- | --- | --- | س. شریعی | CHECKED BY PH1 | کنترل |
| --- | --- | --- | --- | APPROVED BY PH1 | تصویب |
| --- | --- | --- | آ.حاجی | COORDINATED BY PH1 | هماهنگ کننده |
| --- | --- | --- | آ.حاجی | PROJECT MANAGER | مدیر پروژه |

| | | | | | |
|-------|------|-------|------------|------------|----------|
| SIZE | سایز | Group | DOCUMENT | SEQUENCE | REVISION |
| A3 | | گروه | نوع مدرک | شماره مدرک | ویرایش |
| SHEET | 02 | Mech | DWG | MSW/01 | 00 |
| UNITS | واحد | مقیاس | PROJECT C. | PHASE | فاز |
| m | | | SIRJ | P2 | |

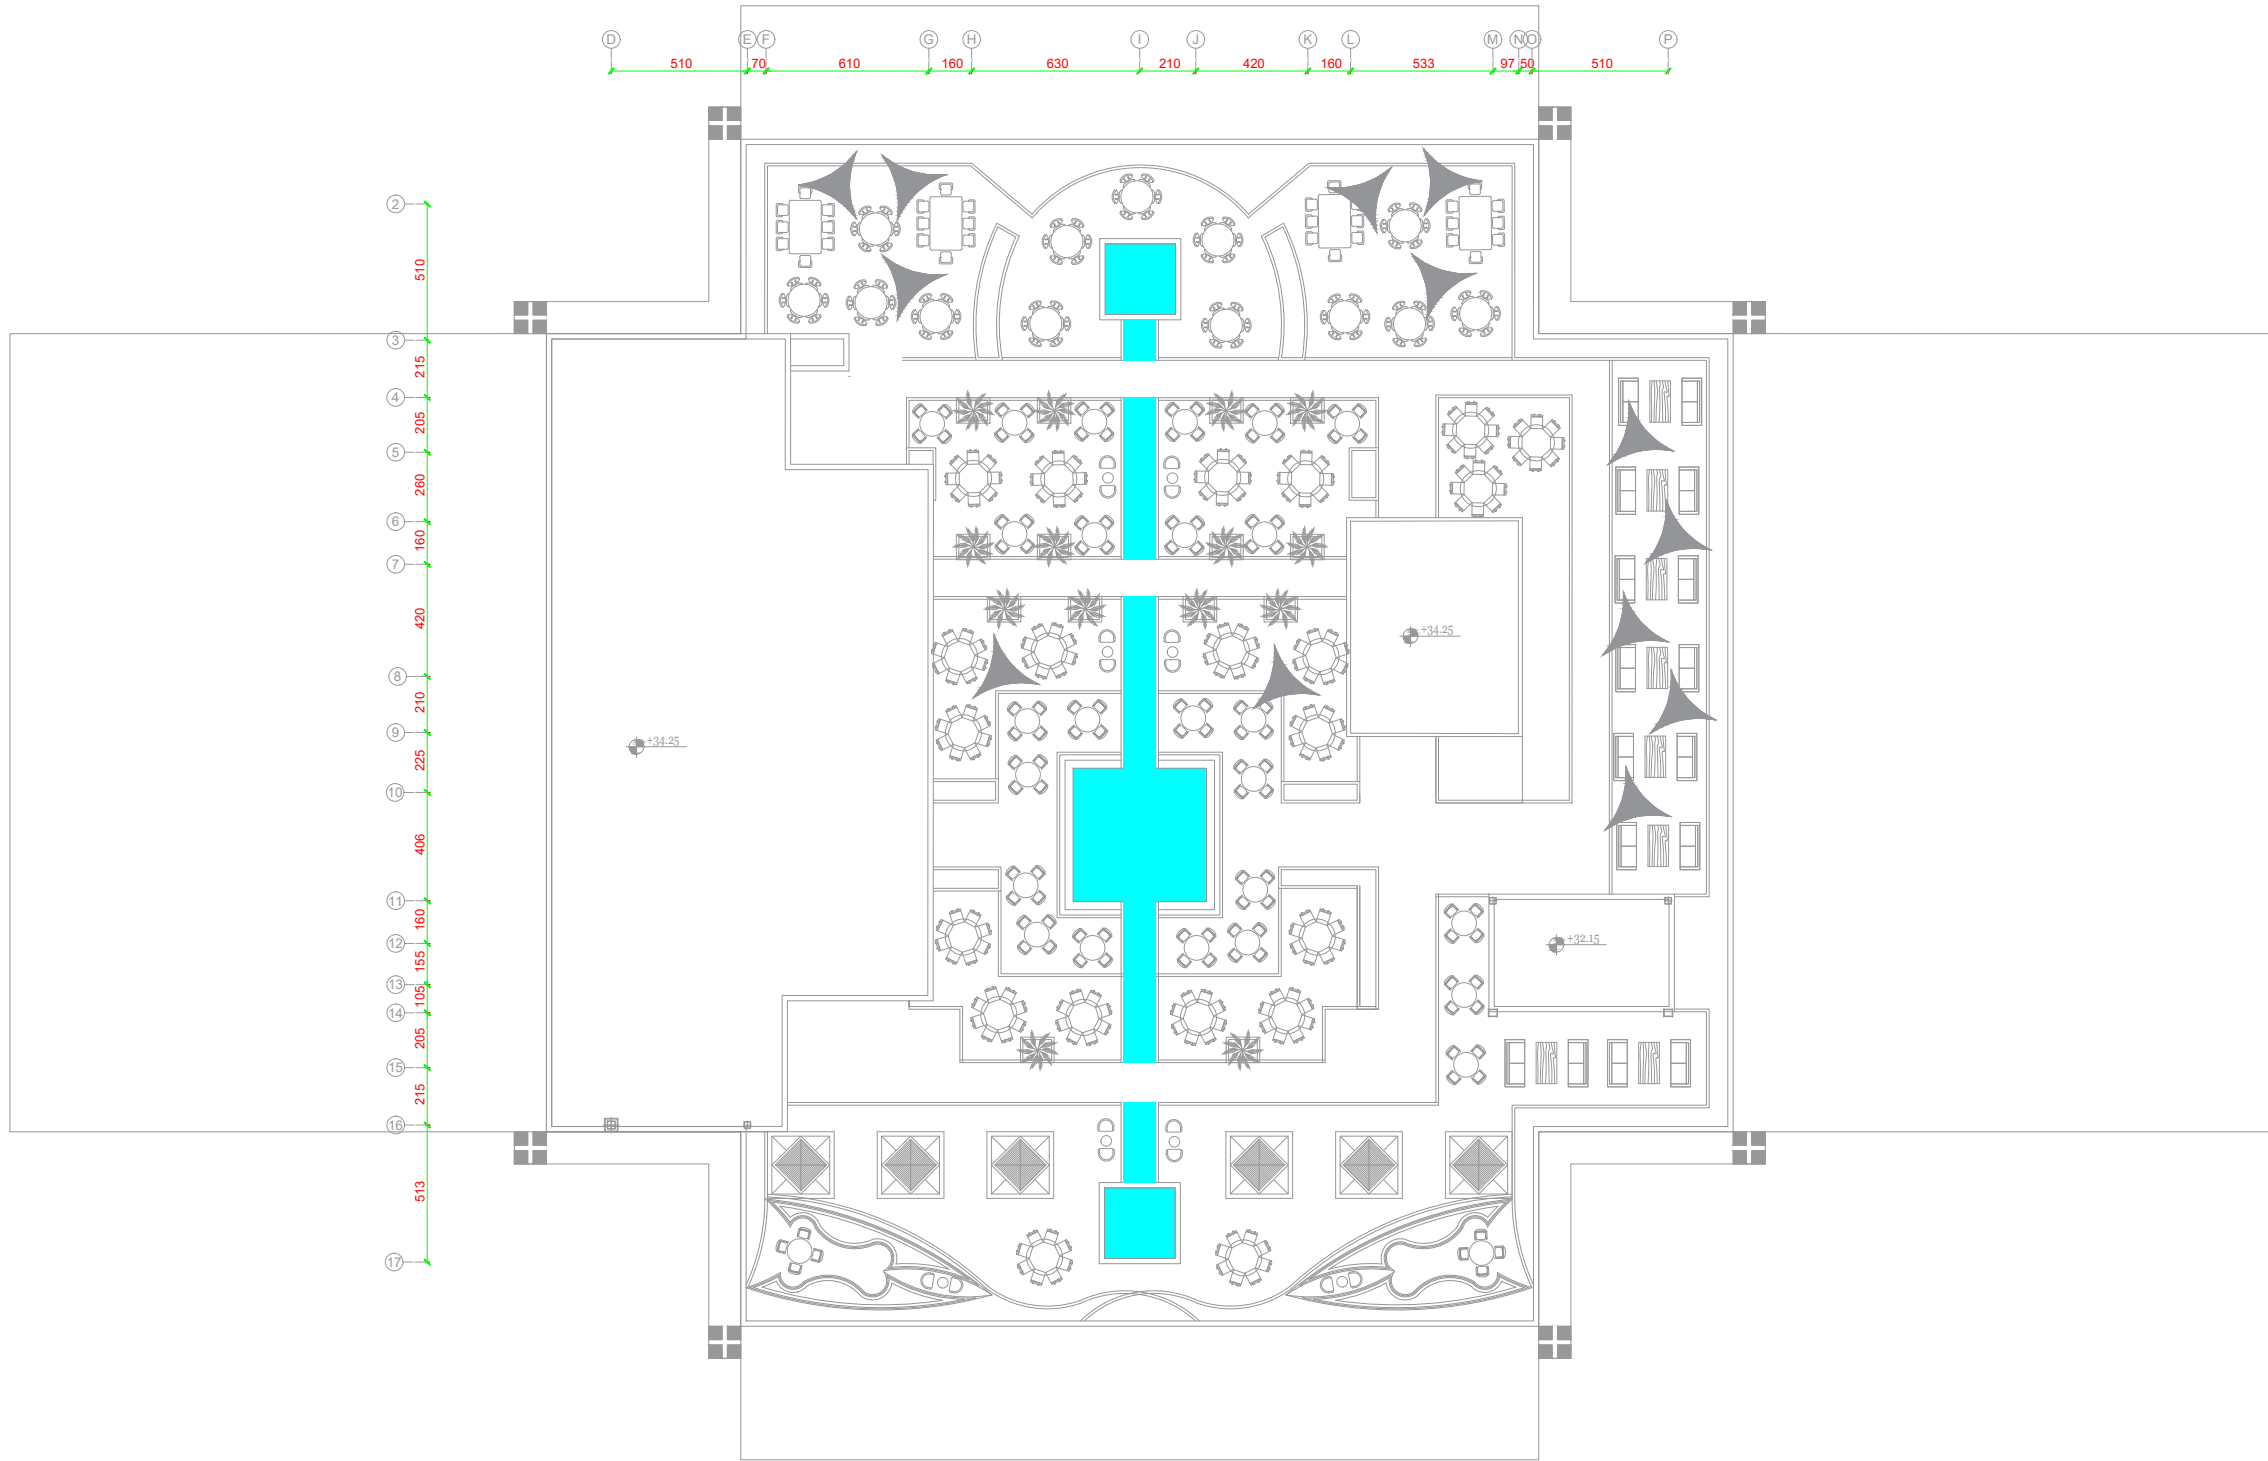

پلان پشت بام دوم