




Client	شرکت گهر پارک سیرجان	کارفرما
Project Name	هتل چهار ستاره گهر پارک سیرجان	عنوان پروژه
Location	سیرجان	موقعیت
Drawing Title		عنوان نقشه پلان سیستم ارتباط شبکه فیبر نوری غیرفعال طبقه چهارم

Legend



Guide Chart


LEGEND		
TRACE	DESCRIPTION	COUNT
	OPEN OPEN STATUS ON	-
	OPEN STATUS	-
	OPEN OFF	-
		-
		-
		-
		-

- پیمانکار موظف است که بیش از آغاز هر قسمت از کار تمام نقشه های مربوط به آن قسمت را با دقت کنترل نماید و در صورت مشاهده ایهام ، نواقص و یا عدم تطابق قبل از اجرا موارد را به مهندس مشاور منعکس نماید .

Drawing Info

---	---	---	0A	REVISION	تغییرات
---	---	---	IFC	STATUS	وضعیت
---	---	---	1403/11/16	DATE	تاریخ
---	---	---	درجائی	DESIGNED BY PH2	طراح
---	---	---	---	CHECKED BY PH2	کنترل
---	---	---	پ. شریفی مقدم	DESIGNED BY PH1	طراح
---	---	---	س. شریفی	APPROVED BY PH1	تصویب
---	---	---	آ. حسینی	COORDINATED BY PH1	هماهنگی
---	---	---	آ. حسینی	PROJECT MANAGER	مدیر پروژه

SIZE	سایز	Group	DOCUMENT	SEQUENCE	REVISION
A3		گروه	نوع مدرک	شماره مدرک	ویرایش
SHEET		Mech	DWG	MSW/04	00
05		SCALE	PROJECT C.		PHASE
UNITS	واحد	مقیاس	کد پروژه		فاز
m			SIRJ		p2

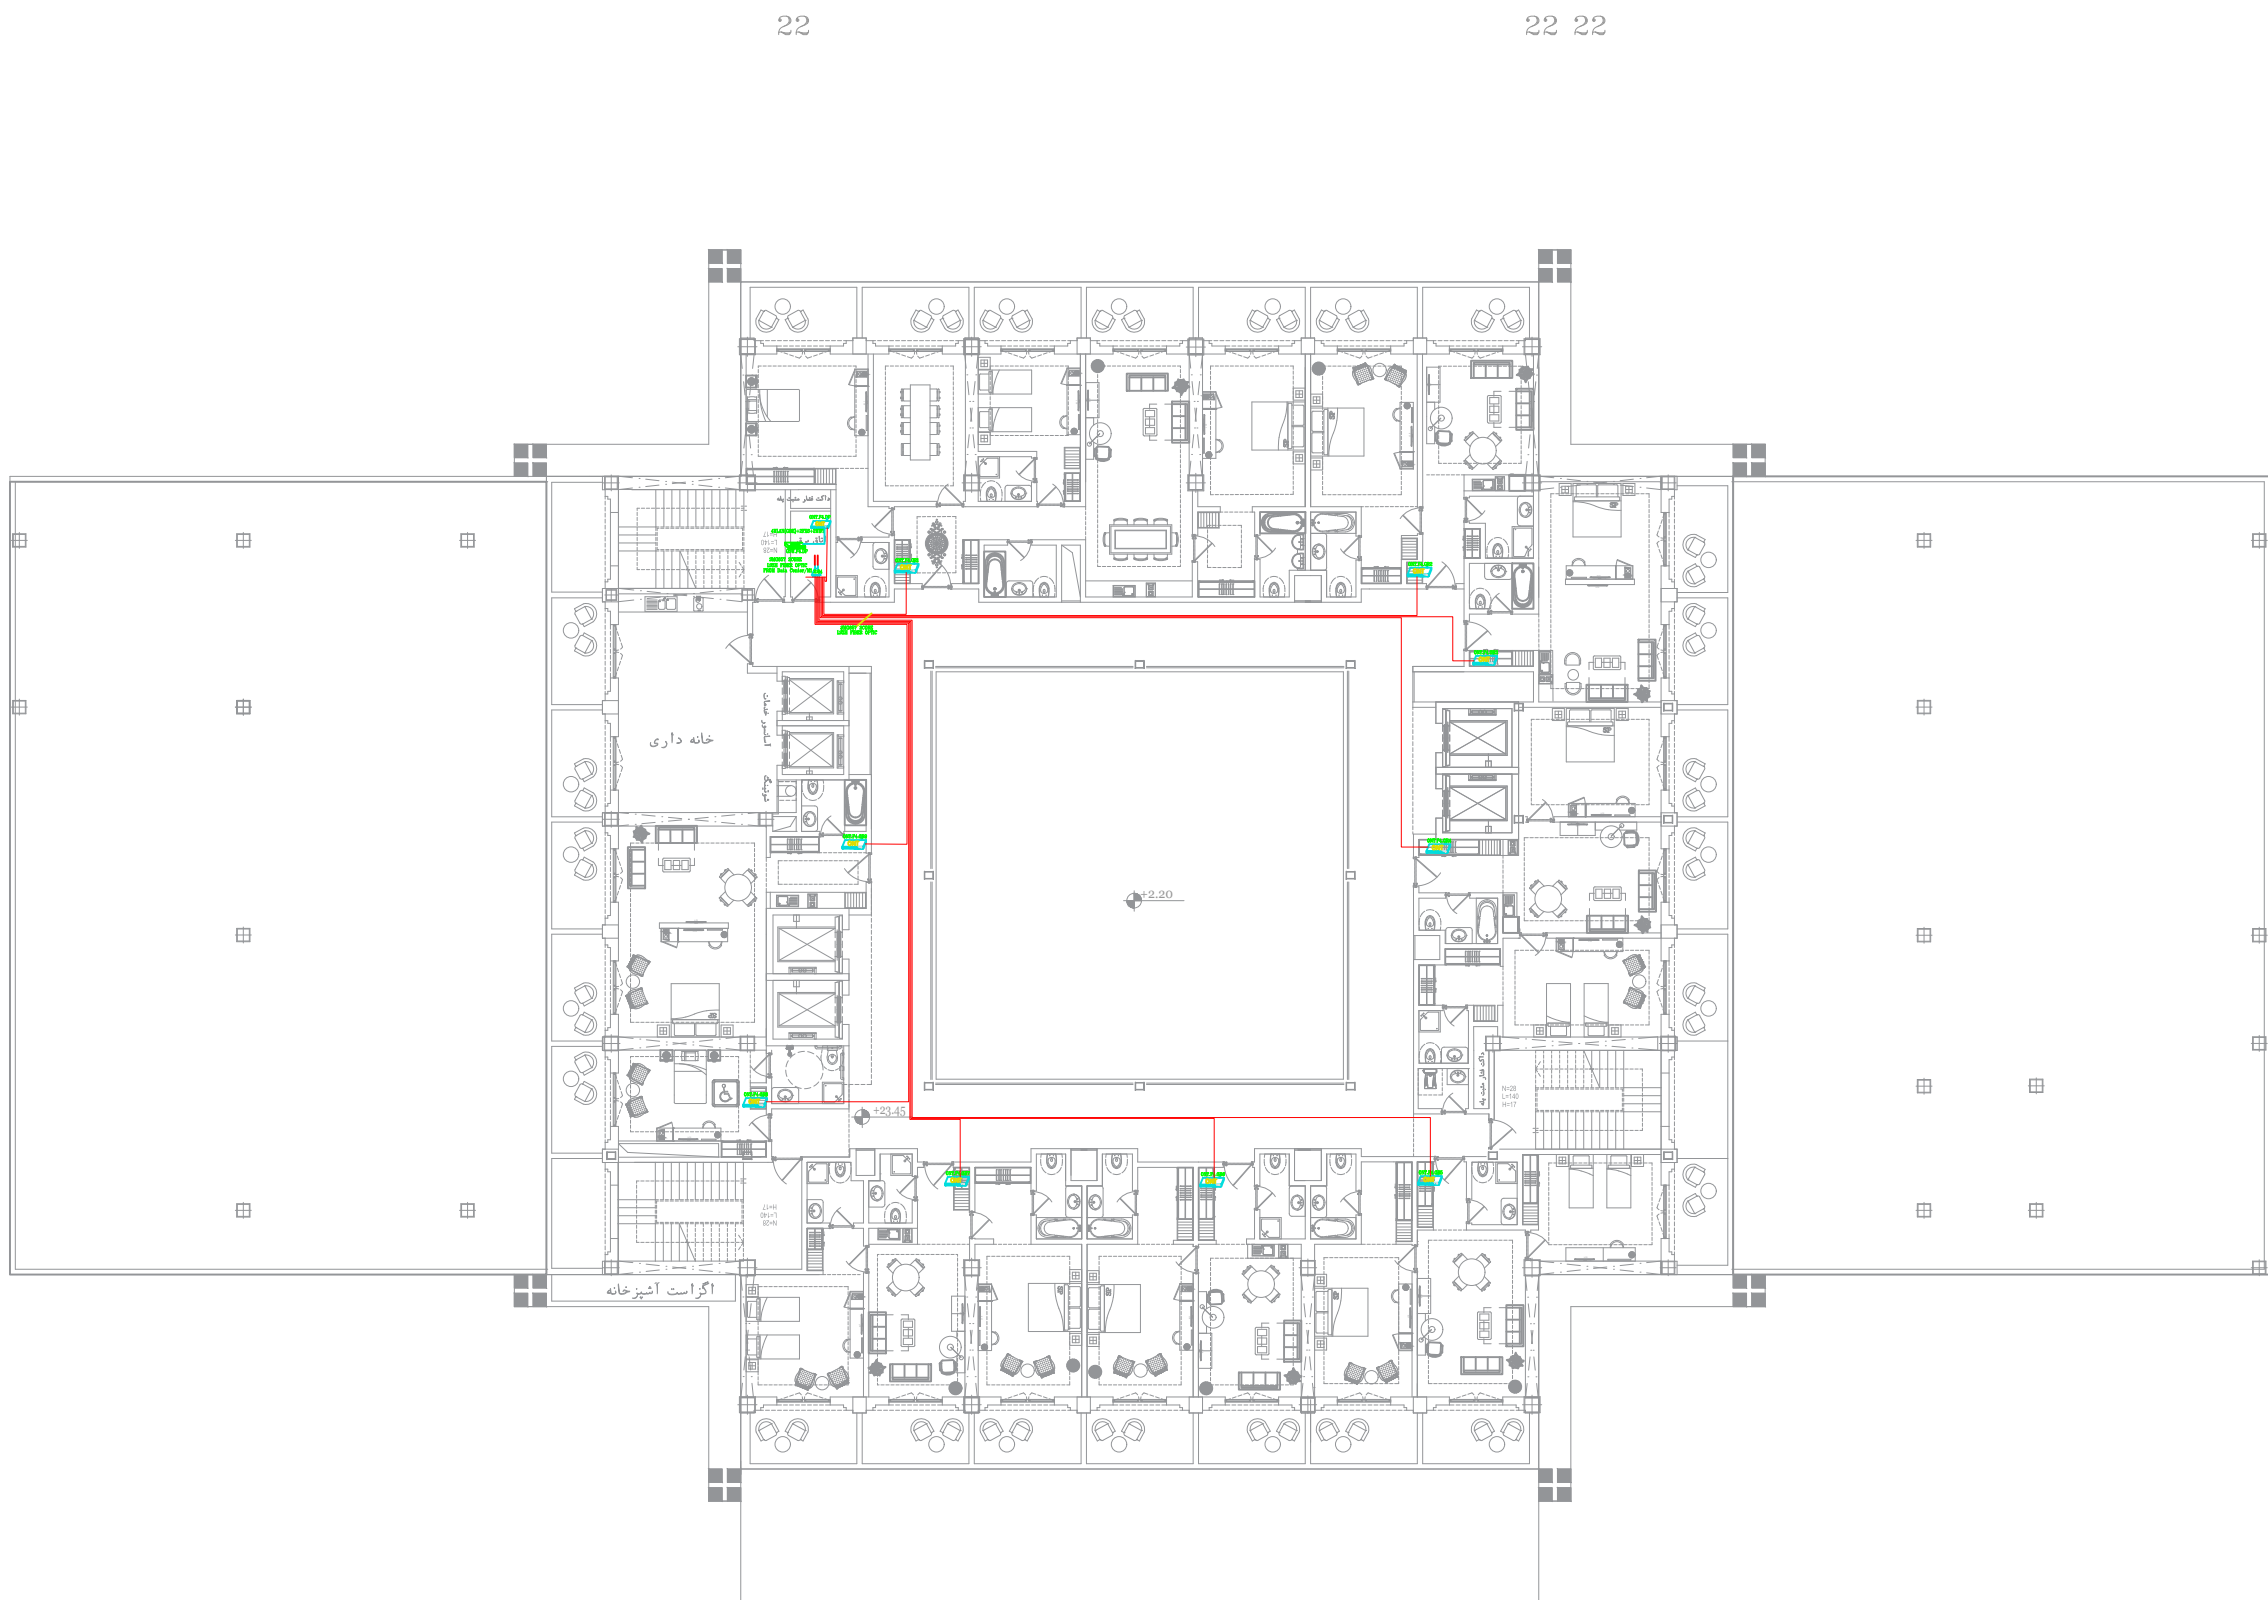

پلانی طبقہ چہارم