

Client

شرکت گهر بارک سیرجان

کارفرما

Project Name

هتل چهار ستاره گهر بارک سیرجان

عنوان پروژه

Location

سیرجان

موقعیت

Drawing Title

عنوان نقشه  
پلان سیستم ارتباط شبکه فیبر نوری غیرفعال طبقه زیرزمین اول

Legend

Guide Chart


LEGEND		
BLACK	PROPORTION	COUNT
	100mm	1
	200mm	1
	300mm	1
	400mm	1
	500mm	1
	600mm	1
	700mm	1
	800mm	1
	900mm	1
	1000mm	1

- پیمانکار موظف است که پیش از آغاز هر قسمت از کار تمام نقشه های مربوط به آن قسمت را با دقت کنترل نماید و در صورت مشاهده اتمام ، نواقص و یا عدم تطابق قبل از اجرا موارد را به مهندس مشاور متذکر نماید .

Drawing Info

REVISION	DATE	STATUS	REVISION
0A	---	---	ویرایش
IFC	---	---	وضعیت
DATE	1403/11/16	---	تاریخ
DESIGNED BY	ن.خانی	---	طراح
CHECKED BY	---	---	کنترل
DESIGNED BY	پ.شریعی	---	طراح
CHECKED BY	س.نعمانی	---	کنترل
APPROVED BY	---	---	تصویب
COORDINATED BY	آ.حاجی	---	هماهنگ کننده
PROJECT MANAGER	آ.حاجی	---	مدیر پروژه

SIZE	Group	DOCUMENT	SEQUENCE	REVISION
A3	سایز	نوع مدرک	شماره مدرک	ویرایش
SHEET	Mech	DWG		00
UNITS	واحد	مقیاس	PROJECT C. کد پروژه	PHASE فاز
m			SIRJ	P2

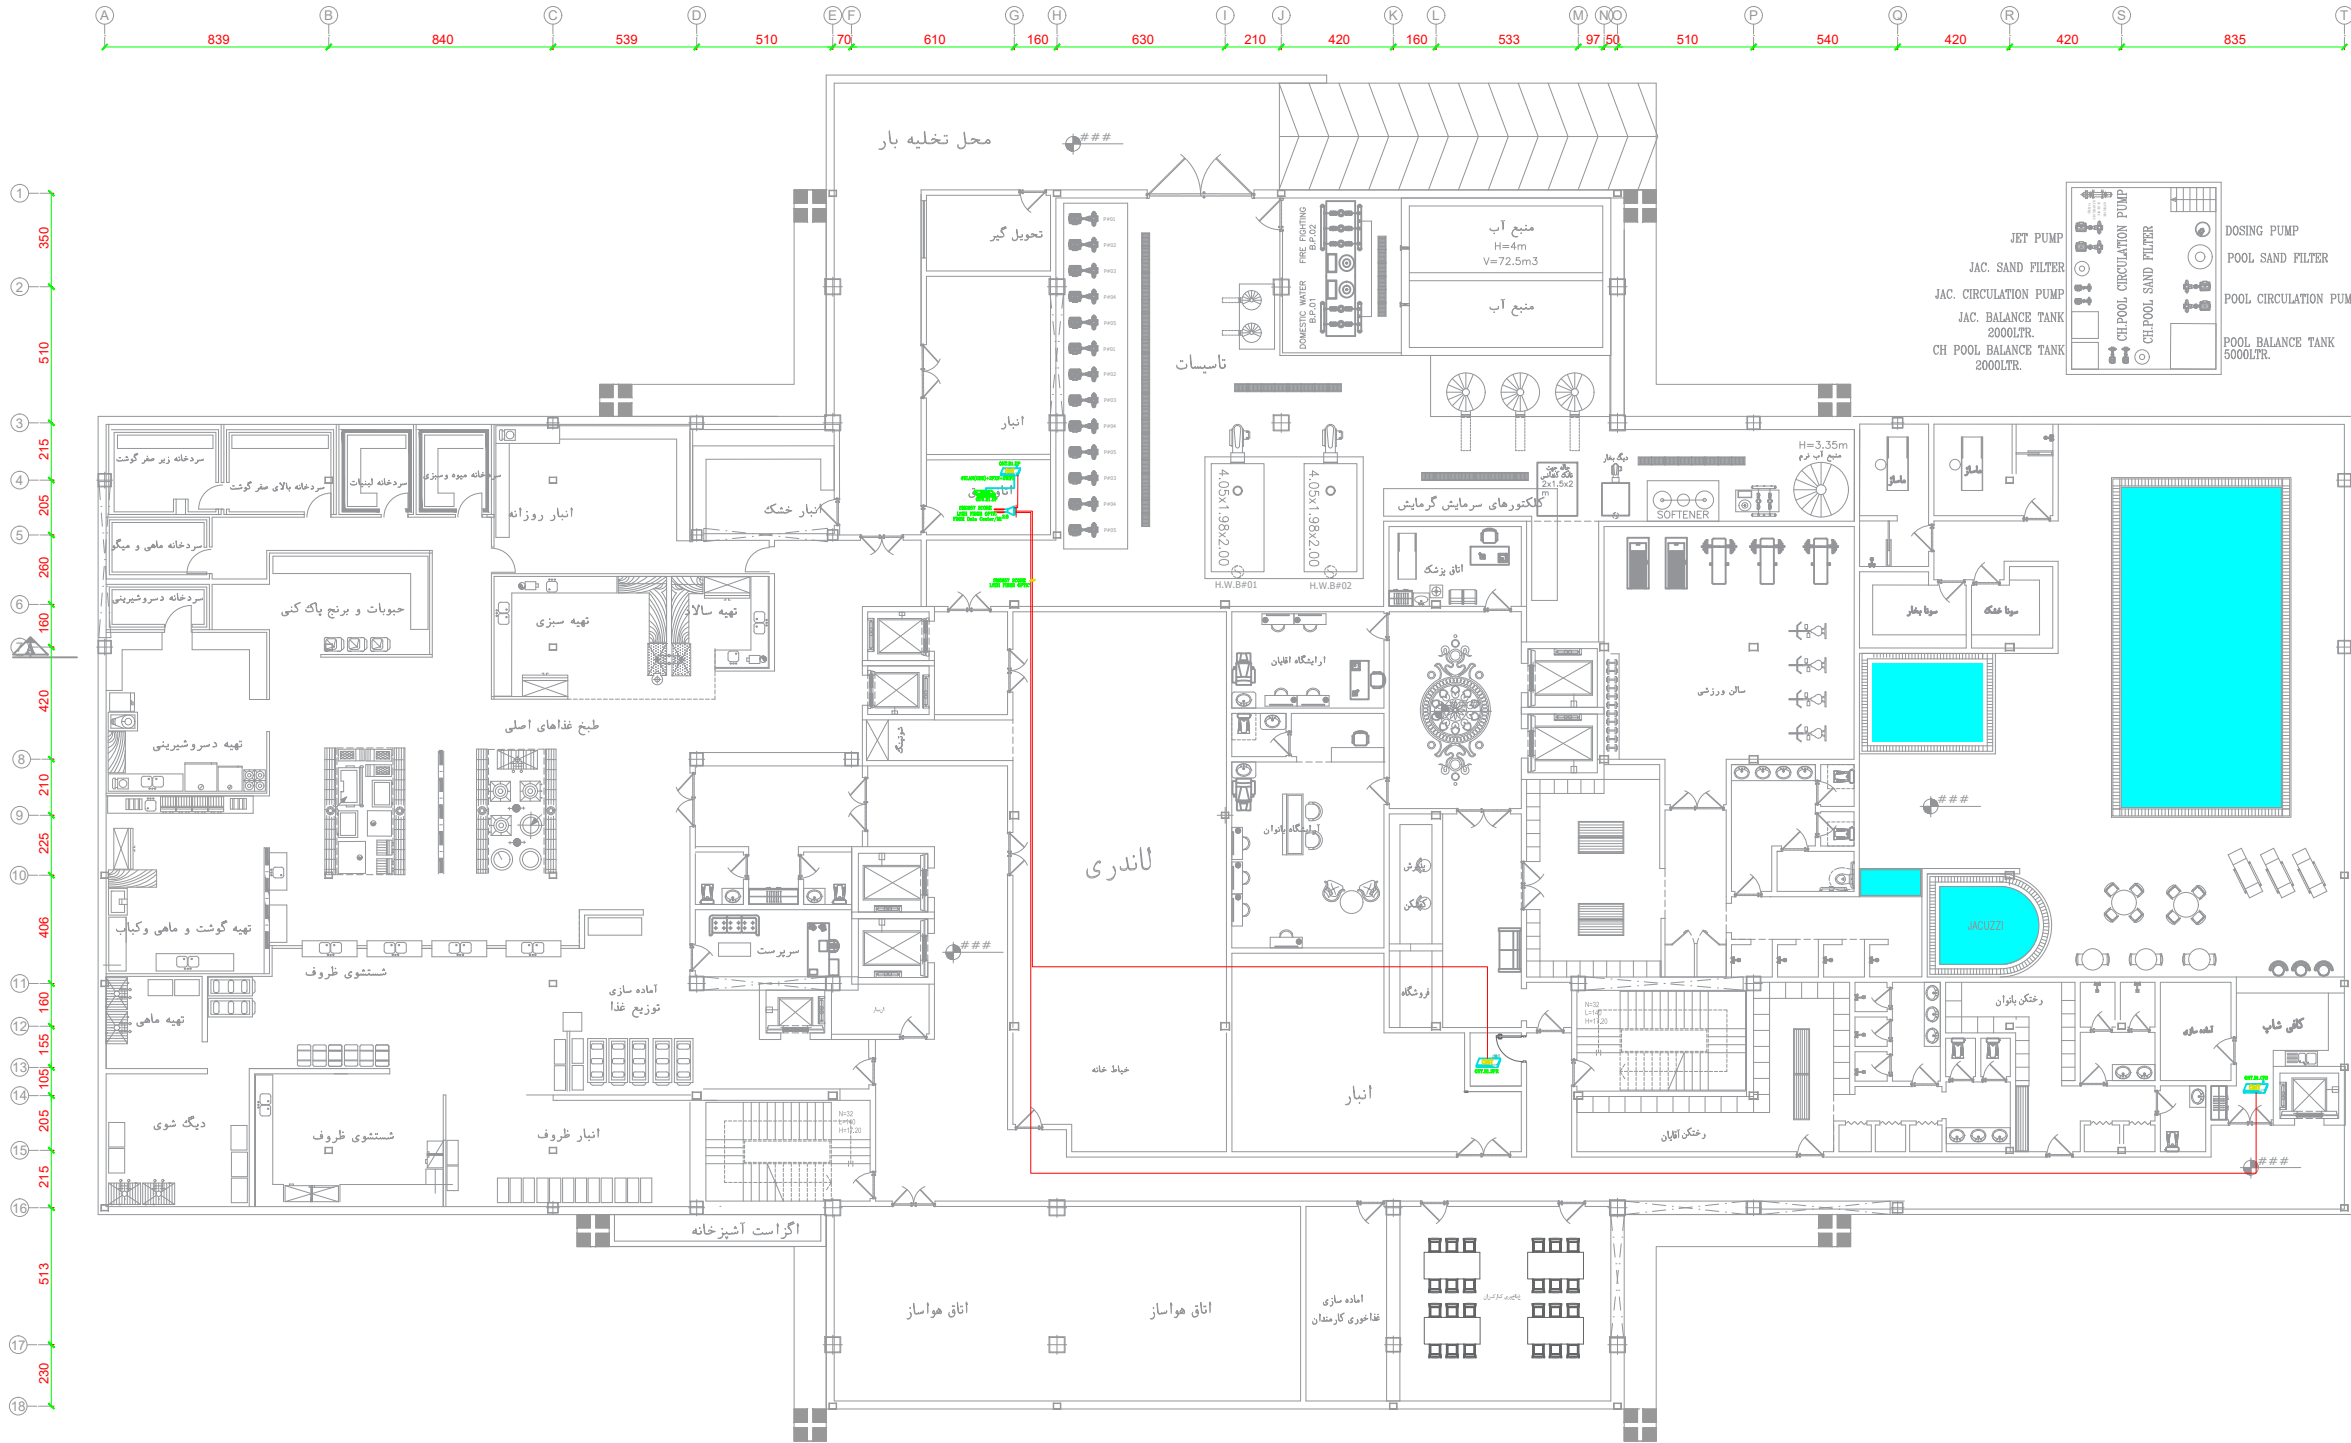

زیرزمین اول