

Client: شرکت گهر بارک سیرجان

Project Name: هتل چهار ستاره گهر بارک سیرجان

Location: سیرجان

Drawing Title: عنوان نقشه
نقشه های تک جلی تابلو های برق بخش ششم

Legend



Guide Chart


LEGEND	
	CURRENT TRANSFORMER
	FAULT SIGNAL
	SIGNAL LIGHT
	SURGE PROTECTION DEVICE
	PHASE CONTROL
	PUSH BUTTON
	1 PHASE FUSE
	3 PHASE FUSE
	3 POSITION SELECTOR SWITCH
	CIRCUIT BREAKER
	1 PHASE MINATURE CIRCUIT BREAKER
	1 PHASE MOTOR PROTECTION CIRCUIT BREAKER
	3 PHASE MOLDED CASE CIRCUIT BREAKER
	1 PHASE RESIDUAL CURRENT CIRCUIT BREAKER
	IMPULSE RELAY
	1 PHASE CARRIER FUSE
	3 PHASE CARRIER FUSE
	1 PHASE CARRIER FUSE
	WATTMETER

- پیمانکار موظف است که پیش از آغاز هر قسمت از کار تمام نقشه های مربوط به آن قسمت را با دقت کنترل نماید و در صورت مشاهده ابهام ، نواقص و یا عدم تطابق قبل از اجرا موارد را به مهندس مشاور متذکر نماید .

Drawing Info

REVISION	تغییرات	DATE	STATUS	REVISION
0A	ویرایش	---	---	---
IFC	وضعیت	---	---	---
1403/15/16	تاریخ	---	---	---
DESIGNED BY PH2	طراح	ن. غانی	---	---
CHECKED BY PH2	کنترل	---	---	---
DESIGNED BY PH1	طراح	م. تریشی نظام	---	---
APPROVED BY PH1	تصویب	---	---	---
COORDINATED BY PH1	هماهنگ کننده	آ. حاجی	---	---
PROJECT MANAGER	مدیر پروژه	آ. حاجی	---	---

SIZE	سایز	Group	DOCUMENT	SEQUENCE	REVISION
A3		گروه	نوع مدرک	شماره مدرک	ویرایش
SHEET		Mech	DWG		00
		SCALE	PROJECT C.		PHASE
UNITS	واحد	مقیاس	کد پروژه		فاز
m			SJRJ		P2

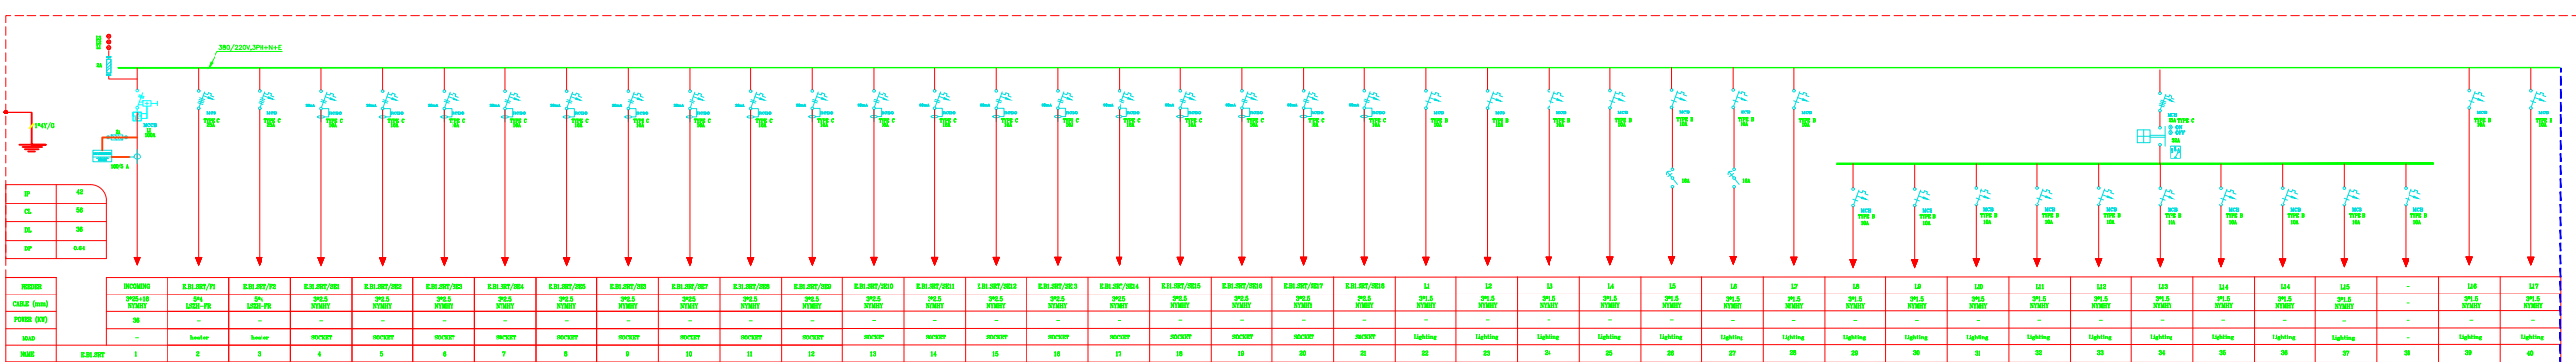

مشخصات فنی و نقشه تکمیلی این تابلو می بایست با تایید کارشناس آتش نشانی ساخته شود.

