مشاور
ساوند پث
مهندسین مشاور
Satavand path
consulting engineers
Tel : 021-22044080
www.SATAVAND.com

Client: شرکت گهر پارک سیرجان — کارفرما
Project Name: هتل چهار ستاره گهر پارک سیرجان — عنوان پروژه
Location: سیرجان — موقعیت
Drawing Title: دیاگرام سیستم های اعلان حریق — عنوان نقشه / رایزر

Legend

Guide Chart

LEGEND

BLOCK	SPECIFICATION	Qty
	Addressable Fire Alarm Control Panel	-
	Addressable Smoke Detector	-
	Flame Pulse Ceiling Addressable Smoke Detector	-
	Addressable Rate Of Rise (ROR) Heat Detector	-
	Addressable Heat Detector	-
	Addressable Smoke Detector + Alarm + Flasher	-
	Addressable Call Point	-
	Addressable Siren + Flasher	-
	Addressable Input Module	-
	Addressable Output Module	-
	Fire Detector	-
	Addressable Water Proof Smoke Detector	-
	1000Kpa	-
	63mm	-
	32"	-
	25/40mm	-
	Fire resistant wire (Resistance 120 Minutes) Low smoke no halogen Wall (pink)	-
	1000mm, Distance 300mm	-

- پیمانکار موظف است که پیش از آغاز هر قسمت از کار تمام نقشه های مربوط به آن قسمت را با دقت کنترل نماید و در صورت مشاهده ابهام ، تناقض و یا عدم تطابق قبل از اجرا موارد را به مهندس مشاور منعکس نماید .

Drawing Info

---	---	---	0A	REVISION ویرایش
---	---	---	IFC	STATUS وضعیت
---	---	---	1402-11-16	DATE تاریخ
---	---	---	ن.خانی	DESIGNED BY PH2 طراح
---	---	---	---	CHECKED BY PH2 کنترل
---	---	---	م. ثریایی مقدم س . بیهقی	DESIGNED BY PIH طراح
---	---	---	---	APPROVED BY PIH تصویب
---	---	---	آ.حسابی	COORDINATED BY PIH هماهنگ کننده
---	---	---	آ.حسابی	PROJECT MANAGER مدیر پروژه
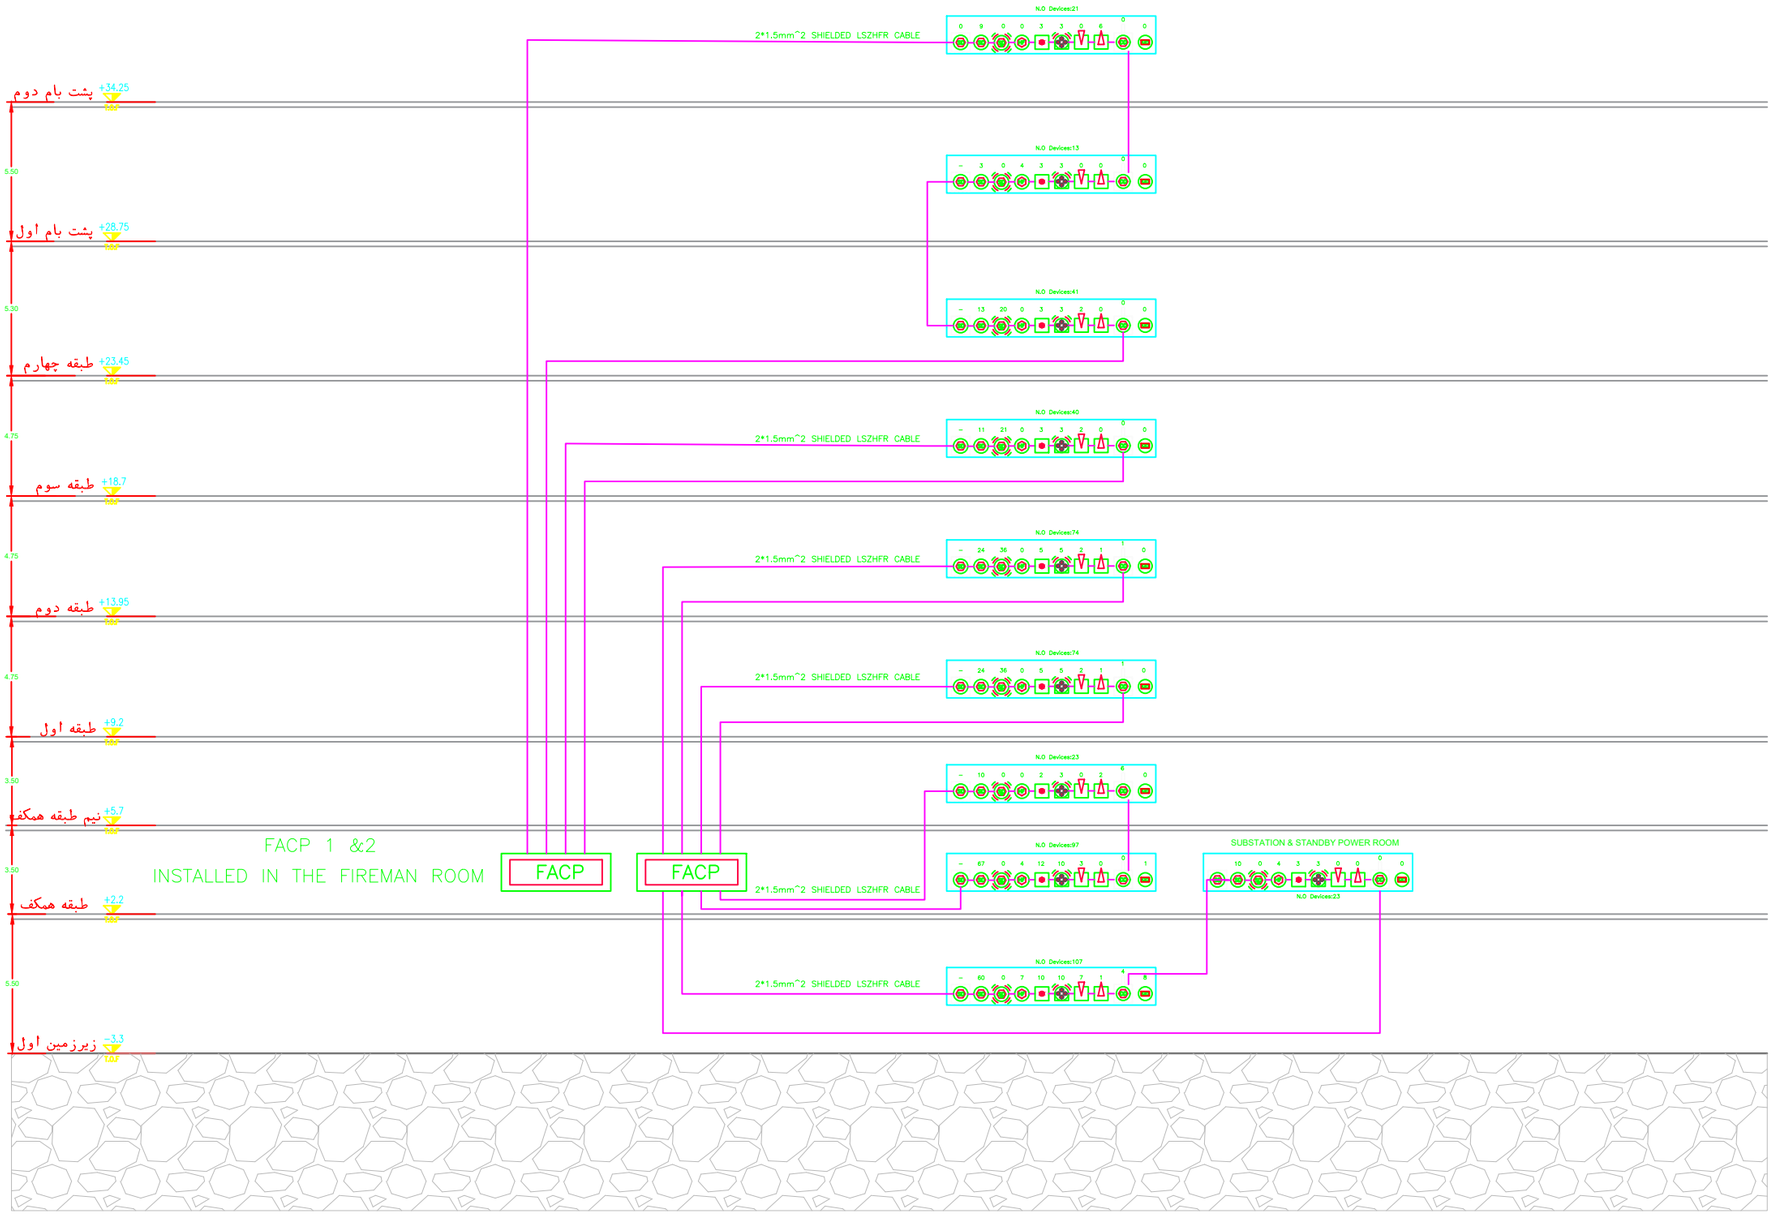
SIZE سایز	Group گروه	DOCUMENT نوع مدرک	SEQUENCE شماره مدرک	REVISION ویرایش
A3				
SHEET	Mech	DWG		00
UNITS واحد	SCALE مقیاس	PROJECT C. کد پروژه		PHASE فاز
m		SIRJ		P2