

Clientکارفرماشرکت گهر پارک سیرجان

Project Nameعنوان پروژههتل چهار ستاره گهر پارک سیرجان

Locationموقعیتسیرجان

Drawing Titleعنوان نقشه - دیتیل اجرایی یازدهم (پلام هبندی فولداسیون)


Legend

Guide Chart

- پیلنکار موظف است که پیش از آغاز هر قسمت از کار تمام نقشه های مربوط به آن قسمت را با دقت کنترل نماید و در صورت مشاهده ابهام ، نواقص و یا عدم تطابق قبل از اجرا موارد را به مهندس مشاور متذکر نماید .

Drawing Info				
ویرایش	REVISION	0A	---	---
وضعیت	STATUS	IFC	---	---
تاریخ	DATE	1403/11/16	---	---
طراح	DESIGNED BY PH2	ن.خانی	---	---
کنترل	CHECKED BY PH2	---	---	---
طراح	DESIGNED BY PH1	م. شریفی مقدم	---	---
تصویب	APPROVED BY PH1	---	---	---
همکار کننده	COORDINATED BY PH1	آ.حاجی	---	---
مدیر پروژه	PROJECT MANAGER	آ.حاجی	---	---

SIZE	سایز	Group	DOCUMENT	SEQUENCE	REVISION
A3		گروه	نوع مدرک	شماره مدرک	ویرایش
SHEET		Mech	DWG	MSW/01	00
UNITS	واحد	مقیاس	PROJECT C. کد پروژه	PHASE فاز	
m			SIRJ	P2	

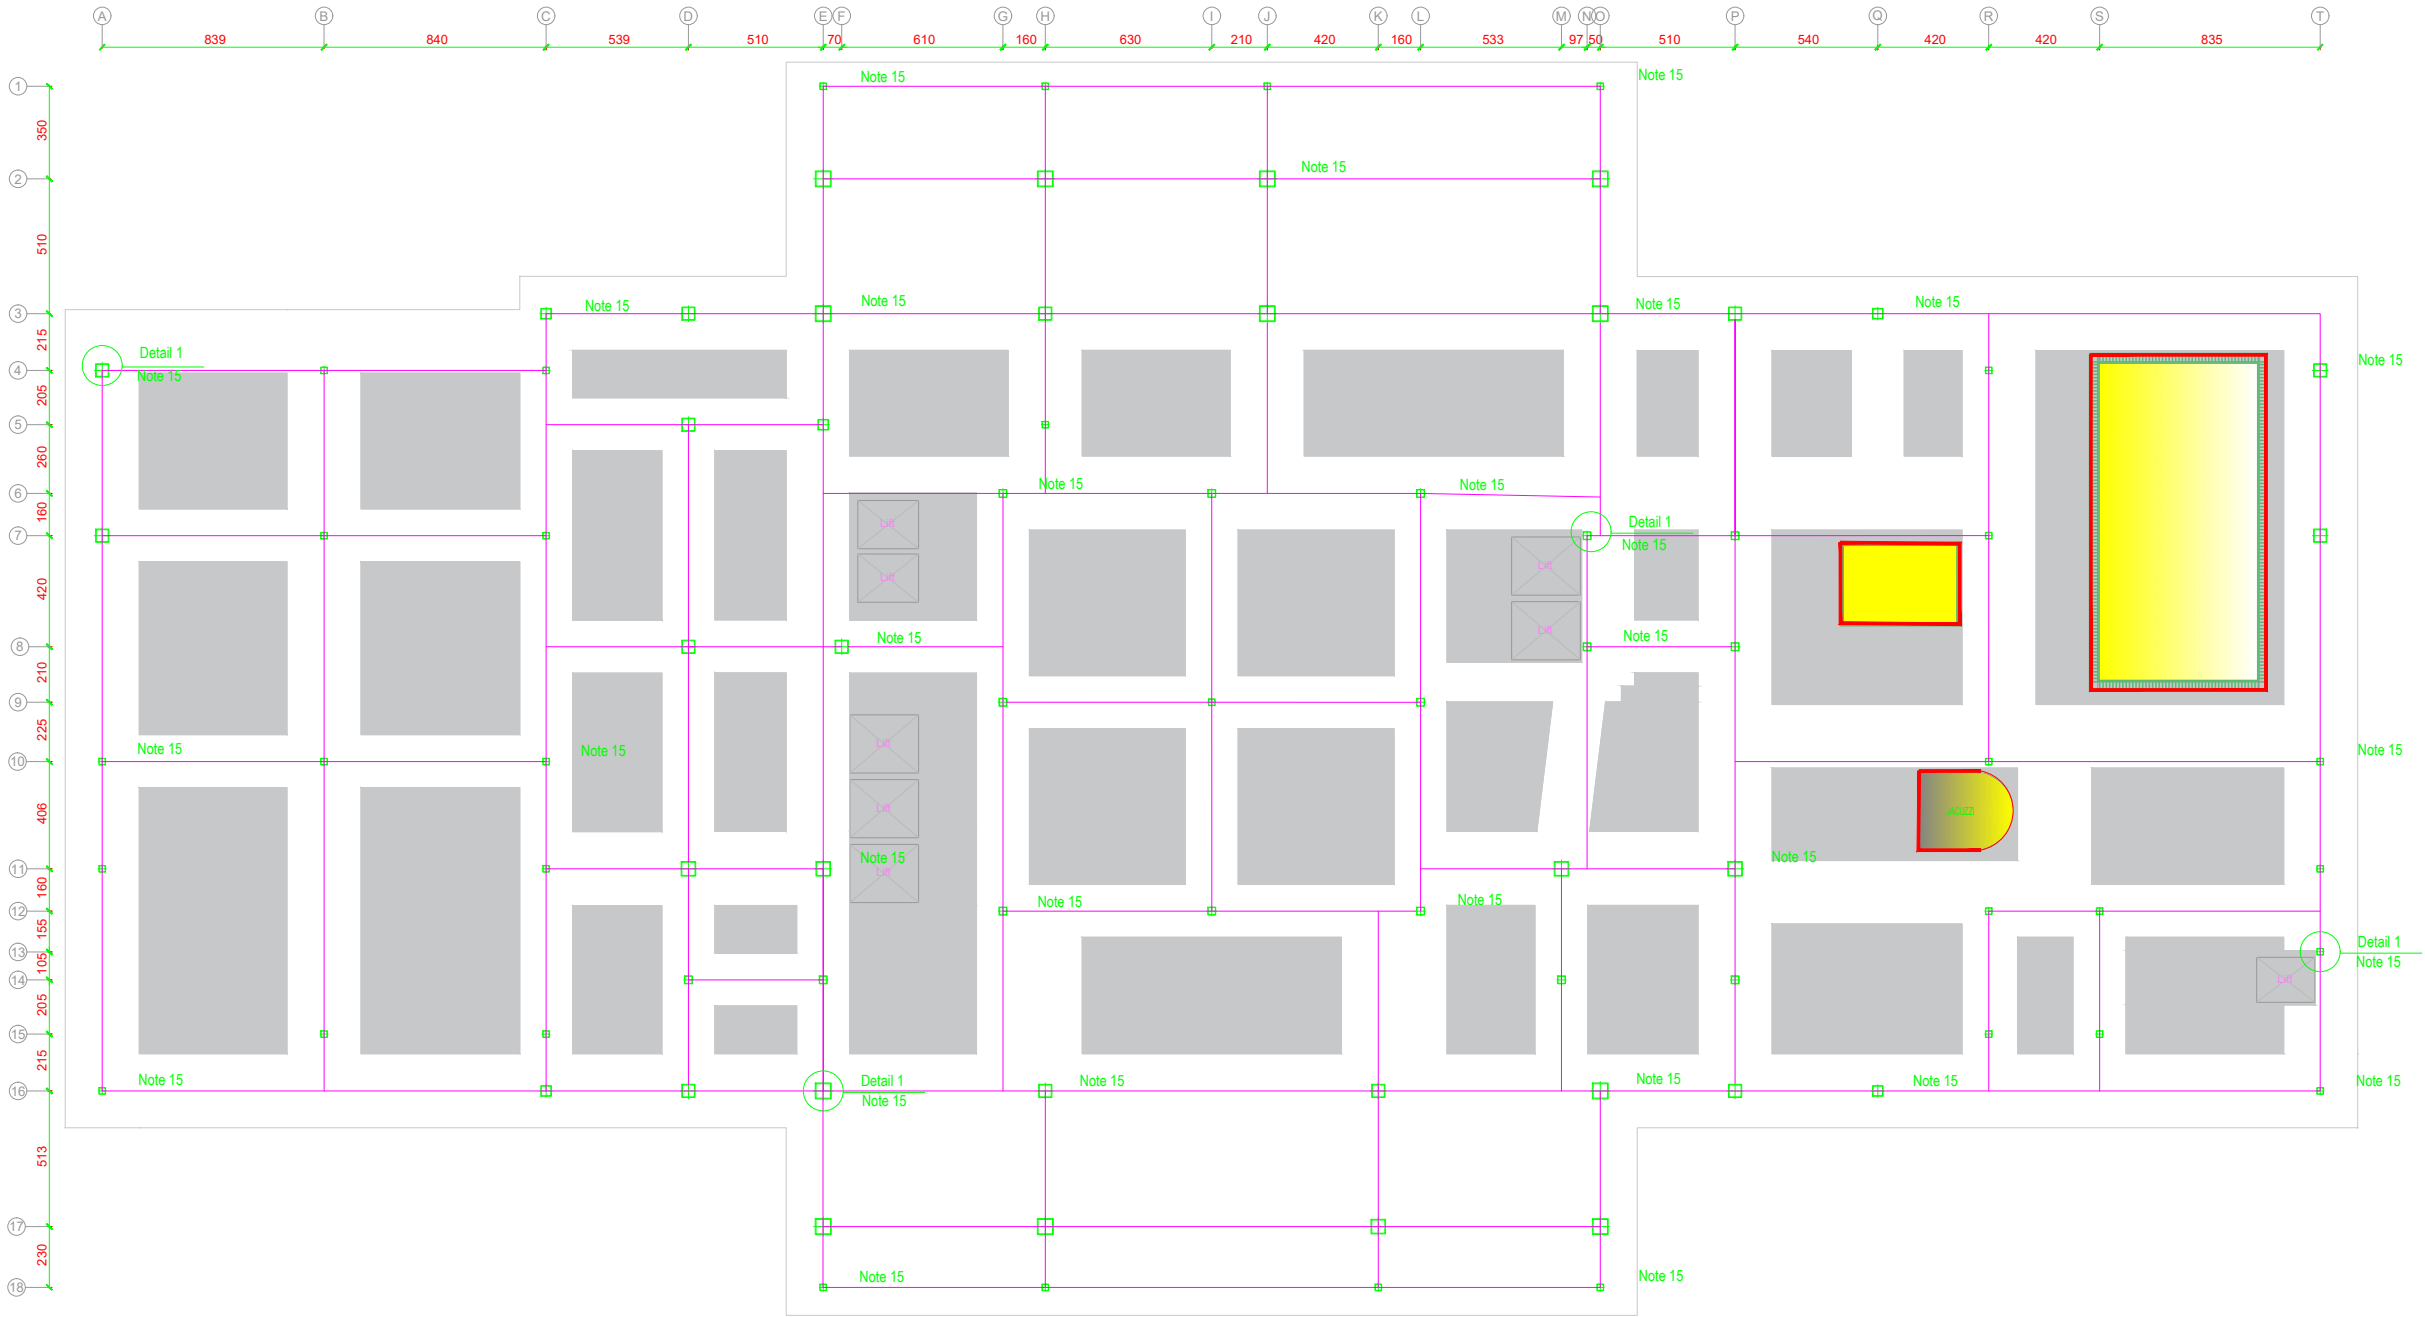

پلان سیستم هبندی فولداسیون