



Drawing Info				
REVISION	0A	---	---	---
ویرایش	IFC	---	---	---
وضعیت	DATE	1403/11/16	---	---
تاریخ	DESIGNED BY	PH2	---	---
طراح	CHECKED BY	PH2	---	---
کنترل	DESIGNED BY	PH1	---	---
طراح	APPROVED BY	PH1	---	---
تصویب	COORDINATED BY	PH1	---	---
همکار	PROJECT MANAGER	---	---	---
مدیر پروژه	---	---	---	---


REVISION	SEQUENCE	DOCUMENT	Group	سایز	SIZE
00	MSW/01	DWG	Mech	A3	
PHASE	PROJECT C.	SCALE	مقیاس	واحد	UNITS
P2	SIRJ				

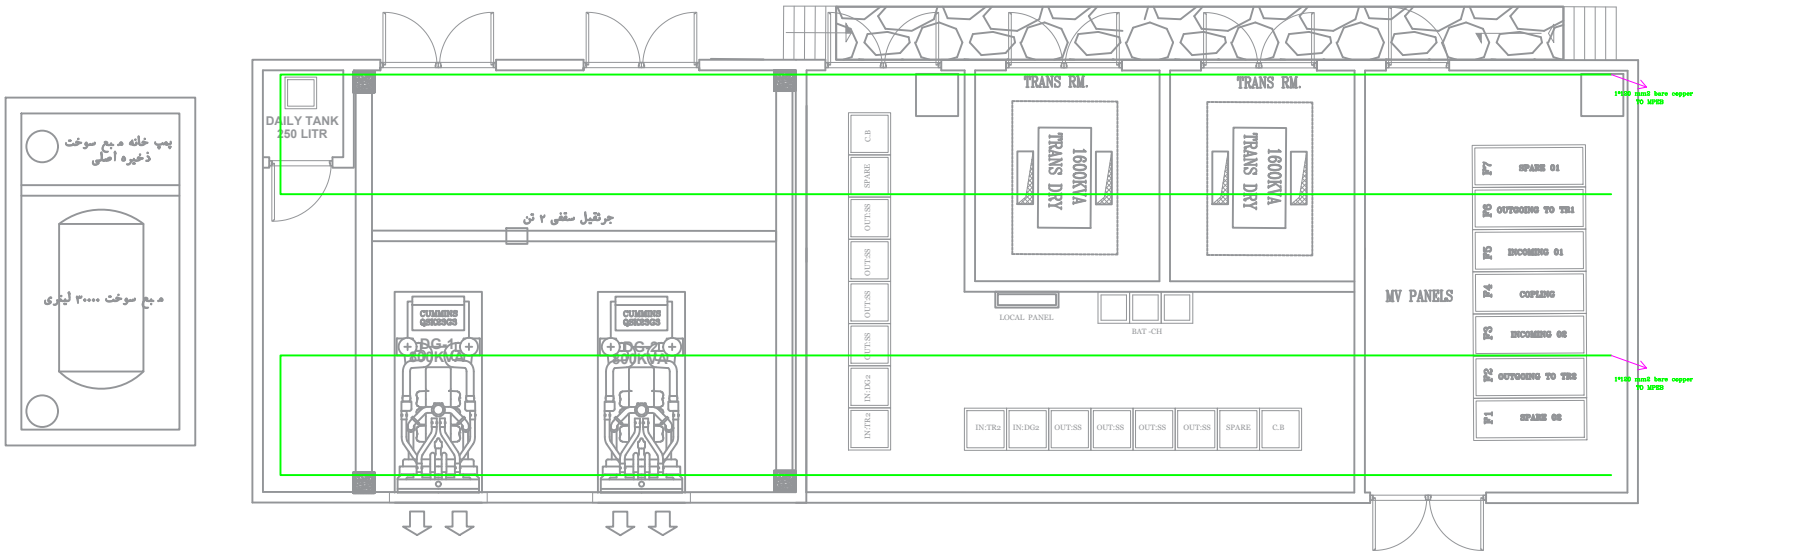


ELECTRIC SUBSTATION EARTHING SYSTEM PLAN

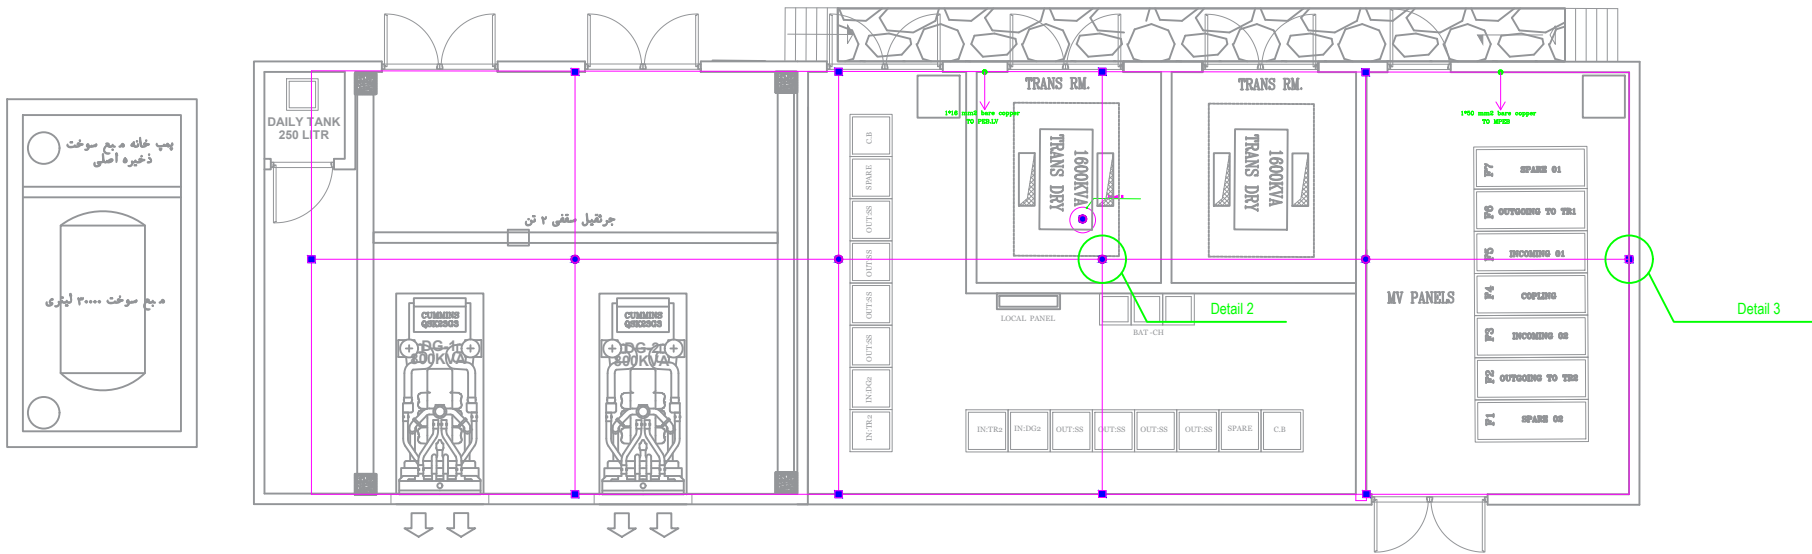


ELECTRICITY SUBSTATION FOUNDATION BONDING PLAN

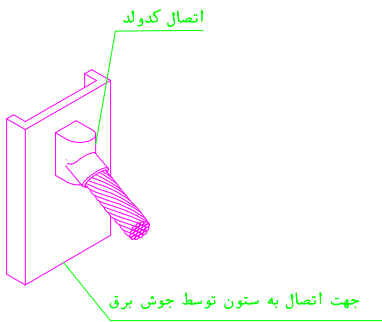


دیتیل شماره ۱

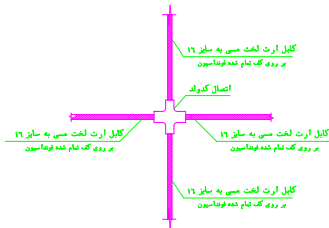


دیتیل شماره ۲

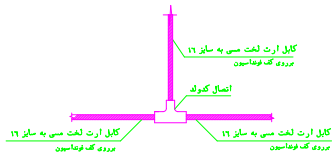


دیتیل شماره ۳

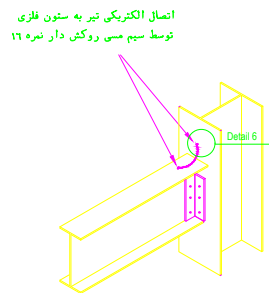

دیتیل شماره ۴

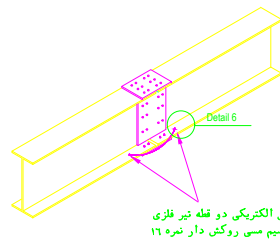

دیتیل شماره ۵

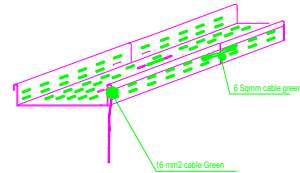

انصال همبندی در سینی های کابل