

Client

شرکت گهر بارک سیرجان

کارفرما

Project Name

هتل چهار ستاره گهر بارک سیرجان

عنوان پروژه

Location

سیرجان

موقعیت

Drawing Title

عنوان نقشه : دیتیل اجرایی سیزدهم (دیتیل های اجرایی سیستم آرتینگ)




Legend

Guide Chart

پیمانکار موظف است که پیش از آغاز هر قسمت از کار تمام نقشه های مربوط به آن قسمت را با دقت کنترل نماید و در صورت مشاهده ابهام ، نواقص و یا عدم تطابق قبل از اجرا موارد را به مهندس مشاور متذکر نماید .

Drawing Info				
0A	REVISION	ویرایش	---	---
IFC	STATUS	وضعیت	---	---
1403/15/16	DATE	تاریخ	---	---
PH2	DESIGNED BY	طراح	ن.خانی	---
PH2	CHECKED BY	کنترل	---	---
PH1	DESIGNED BY	طراح	پ. شریفی نظام	---
PH1	APPROVED BY	تصویب	---	---
PH1	COORDINATED BY	هماهنگ کننده	آ.حاجی	---
PH1	PROJECT MANAGER	مدیر پروژه	آ.حاجی	---

SIZE	سایز	Group	DOCUMENT	SEQUENCE	REVISION
A3	گروه	نوع مدرک	شماره مدرک	00	01
SHEET	Mech	DWG	MSW/01	PHASE	فاز
UNITS	واحد	مقیاس	PROJECT C. کد پروژه	PHASE	فاز
m			SIRJ	P2	

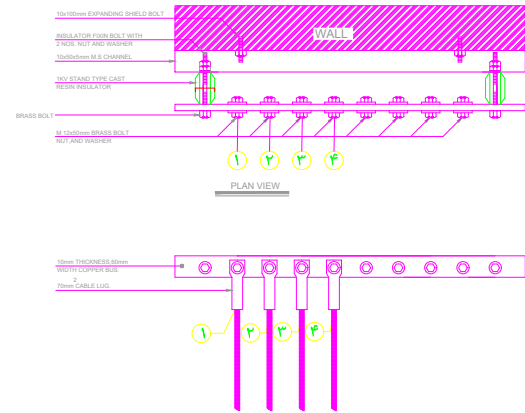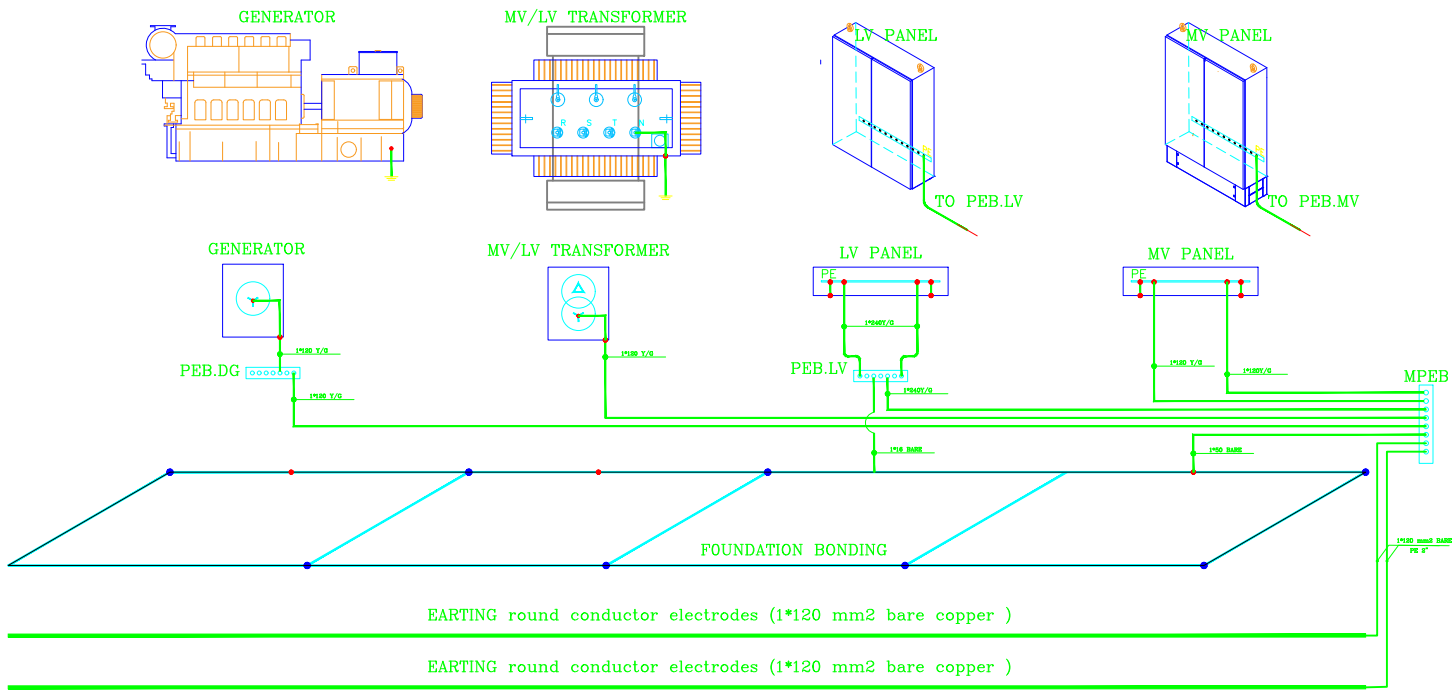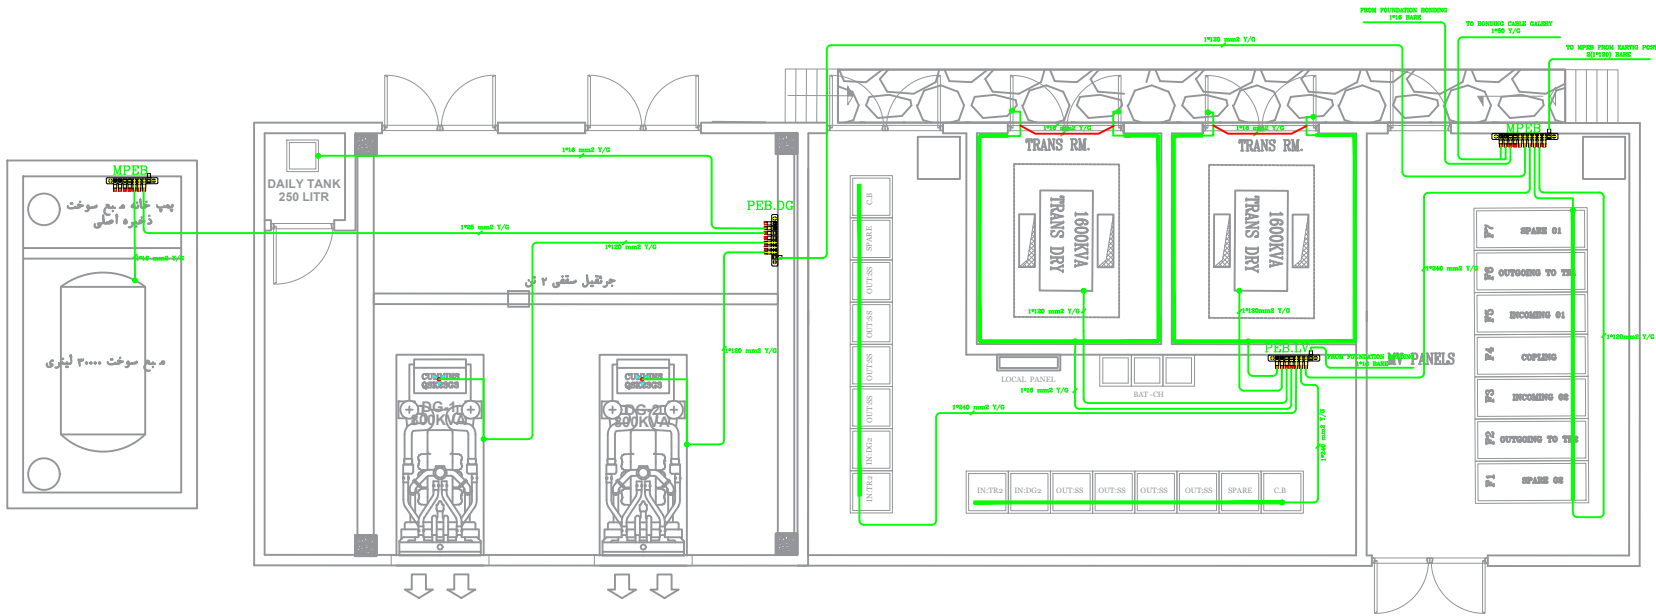

شماره	شرح
۱	اتصال چیمه تست به الکتروود زمین
۲	اتصال رینگ الکتروود به الکتروود زمین
۳	اتصال رینگ همبندی به چیمه تست
۴	اتصال به معرف کننده
۵	اتصال به مصرف کننده

دیتیل اجرایی شینه های ارت