

Client	کارفرما	شرکت گهر بارک سیرجان
Project Name	عنوان پروژه	هتل چهار ستاره گهر بارک سیرجان
Location	موقعیت	سیرجان
Drawing Title	عنوان نقشه	

Legend




Guide Chart

پیشکار موظف است که پیش از آغاز هر قسمت از کار تمام نقشه های مربوط به آن قسمت را با دقت کنترل نماید و در صورت مشاهده ابهام ، نواقص و یا عدم تطابق قبل از اجرا موارد را به مهندس مشاور متذکر نماید .

Drawing Info

---	---	---	0A	REVISION	ویرایش
---	---	---	IFC	STATUS	وضعیت
---	---	---	1403/15/16	DATE	تاریخ
---	---	---	نه خانی	DESIGNED BY PH2	طراح
---	---	---	---	CHECKED BY PH2	کنترل
---	---	---	م. شریعی	DESIGNED BY PH1	طراح
---	---	---	س. نیازی	APPROVED BY PH1	تصویب
---	---	---	آ.حاجی	COORDINATED BY PH1	همکار
---	---	---	آ.حاجی	PROJECT MANAGER	مدیر پروژه

SIZE	سایز	Group	DOCUMENT	SEQUENCE	REVISION
A3		گروه	نوع مدرک	شماره مدرک	ویرایش
SHEET	02	Mech	DWG	MSW/01	00
UNITS	واحد	مقیاس	PROJECT C.	کد پروژه	FAZ
m			SIRJ		P2

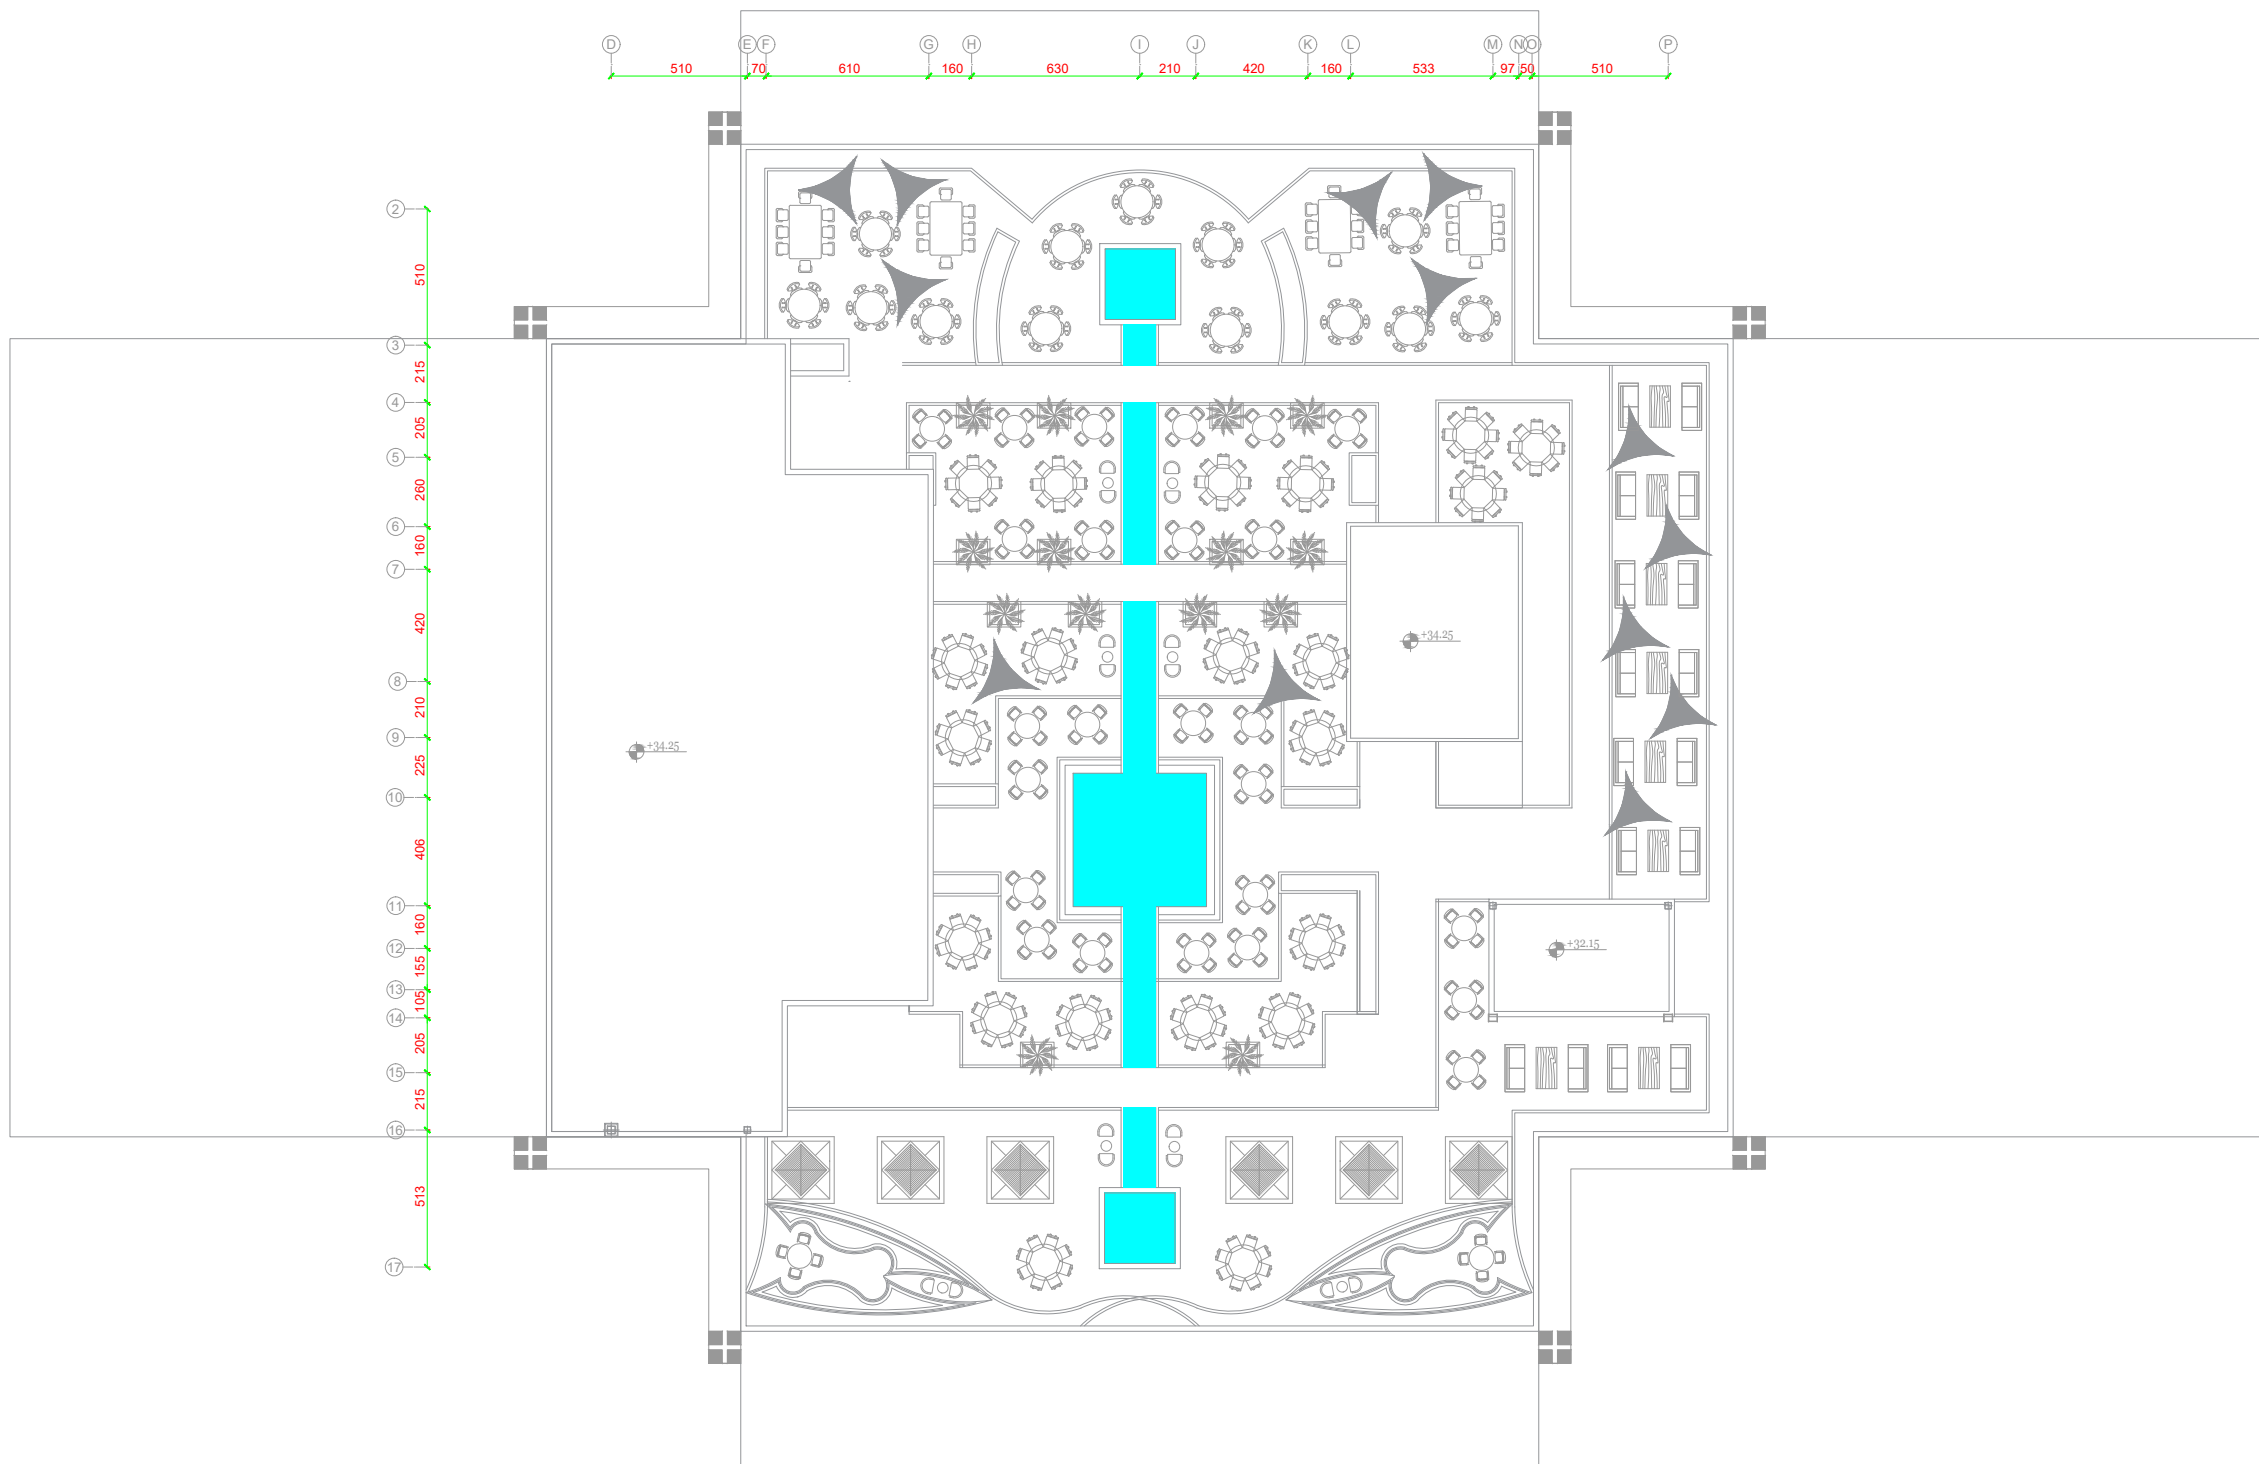

پلان پشت بام دوم