


Client	کارفرما	شرکت گهر پارک سیرجان
Project Name	عنوان پروژه	هتل چهار ستاره گهر پارک سیرجان
Location	موقعیت	سیرجان
Drawing Title	عنوان نقشه	

Legend



Guide Chart

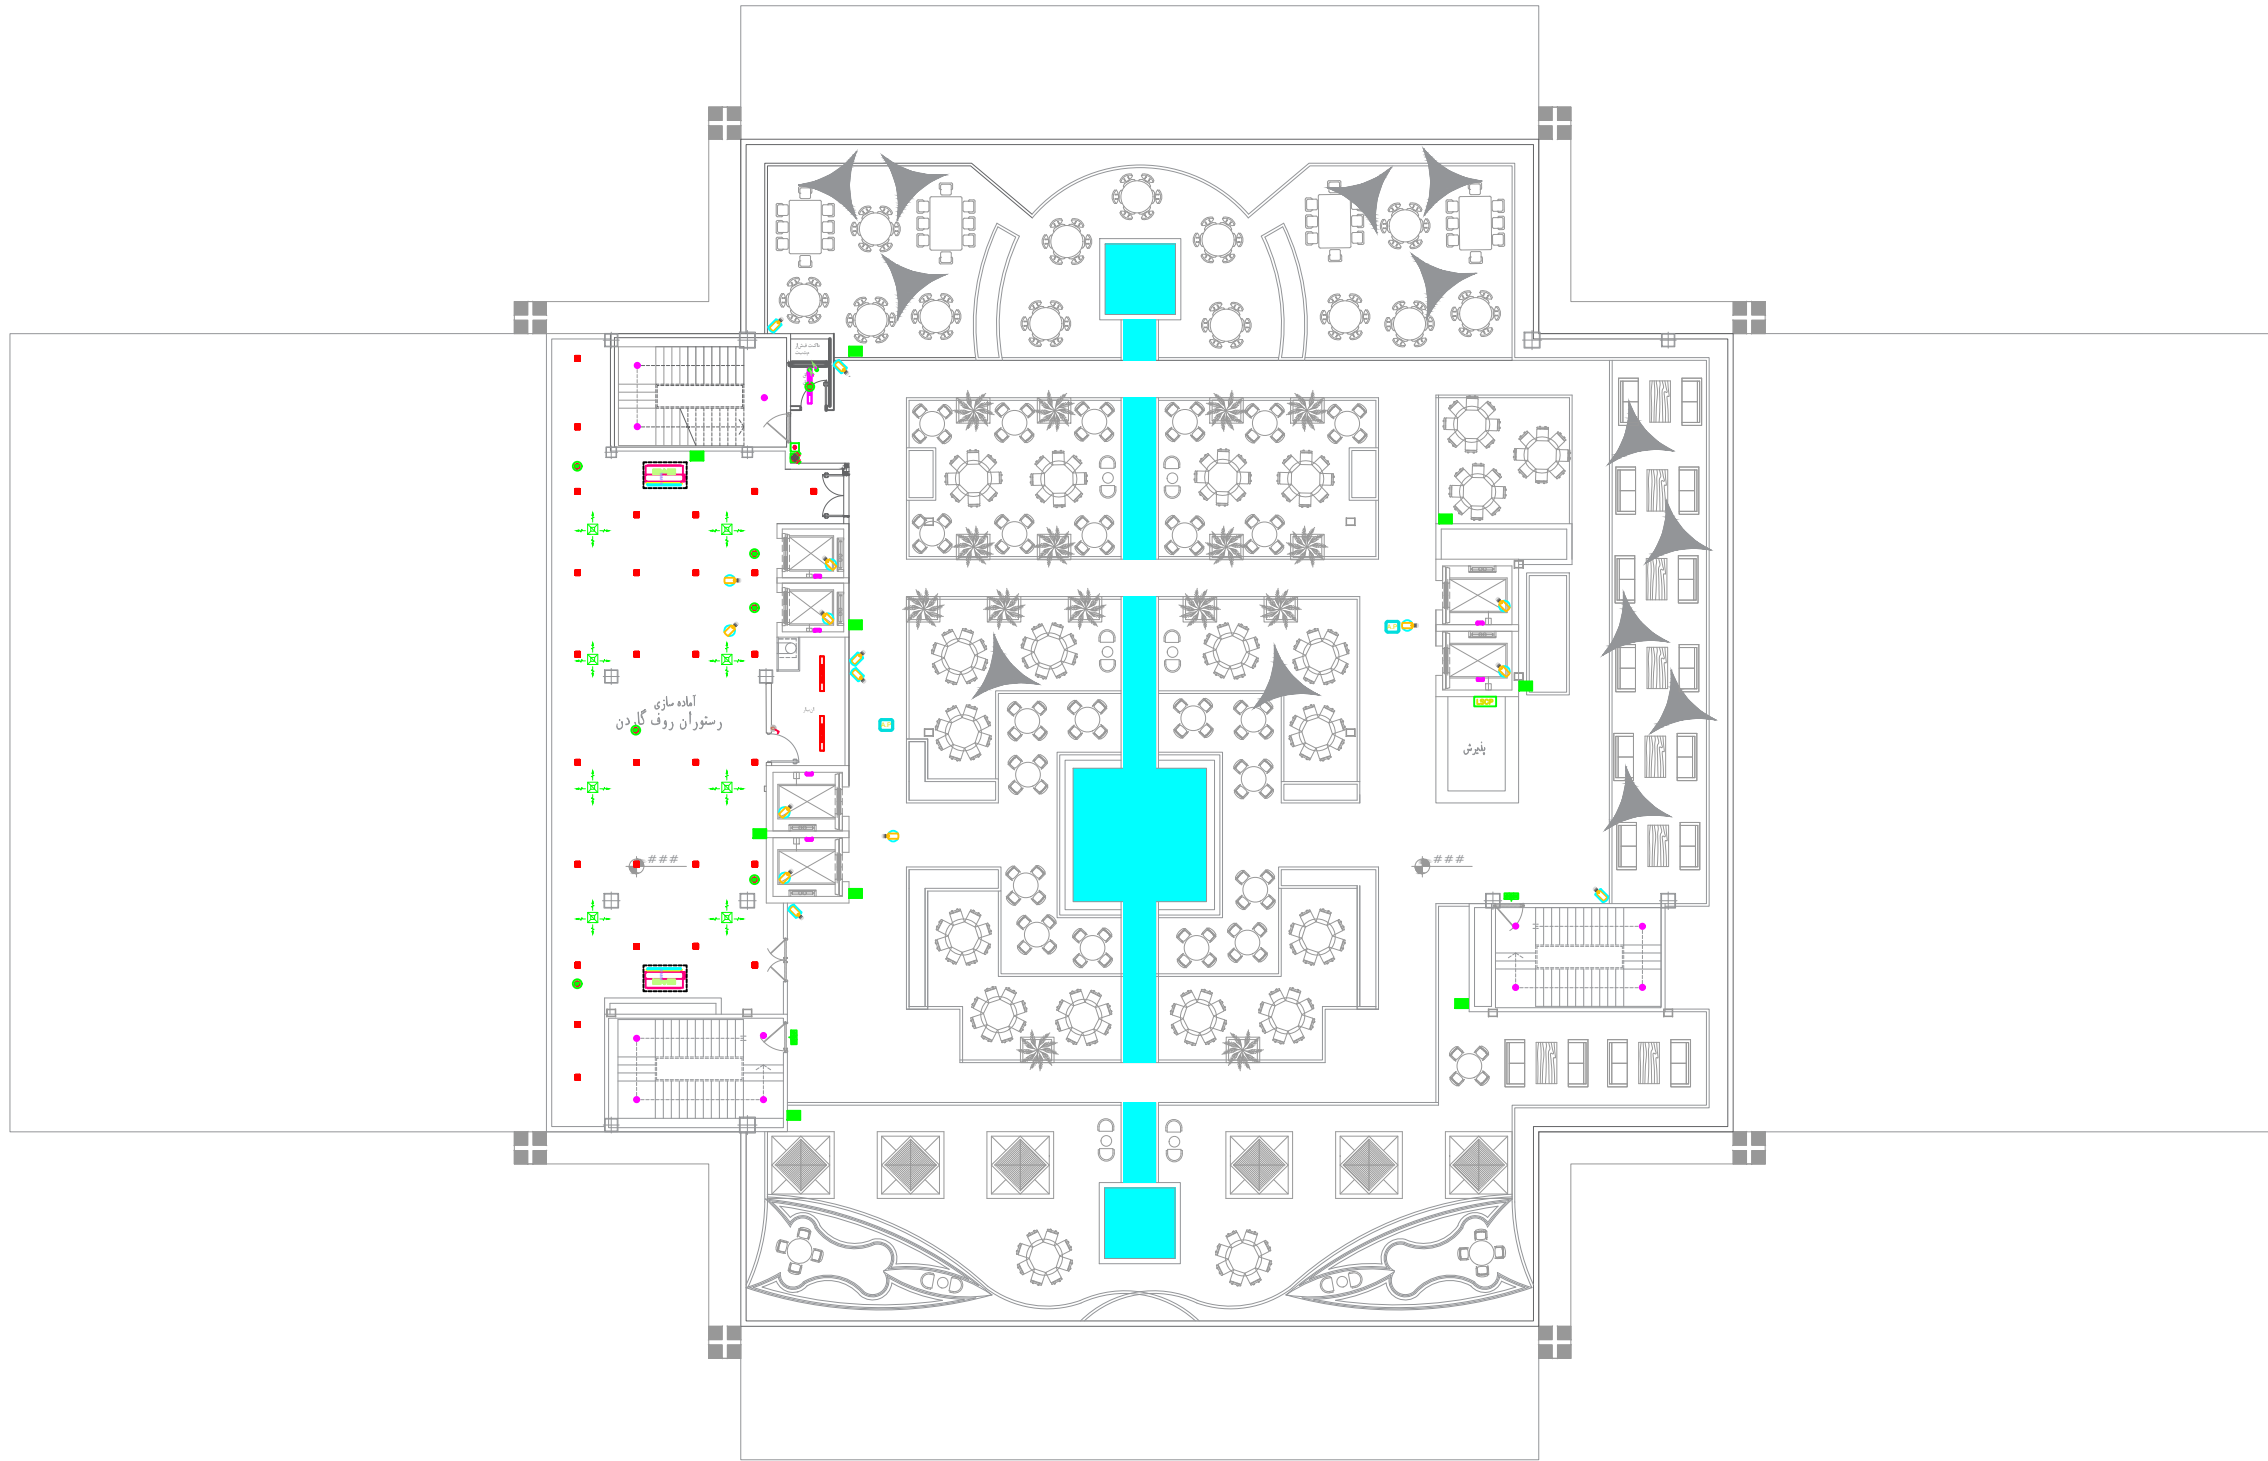

پلان پشت بام اول

Drawing Info

---	---	---	0A	REVISION	ویرایش
---	---	---	IFC	STATUS	وضعیت
---	---	---	1403-11-16	DATE	تاریخ
---	---	---	ن.خانی	DESIGNED BY PH2	طراح
---	---	---	---	CHECKED BY PH2	کنترل
---	---	---	م. شریعی	DESIGNED BY PH1	طراح
---	---	---	س. شریعی	APPROVED BY PH1	تصویب
---	---	---	آ.حاجی	COORDINATED BY PH1	هماهنگ کننده
---	---	---	آ.حاجی	PROJECT MANAGER	مدیر پروژه

SIZE	سایز	Group	DOCUMENT	SEQUENCE	REVISION
A3		گروه	نوع مدرک	شماره مدرک	ویرایش
SHEET		Mech	DWG	MSW/02	00
03		SCALE	PROJECT C.	PHASE	
UNITS	واحد	مقیاس	کد پروژه	فاز	
m			SIRJ	P2	