

Client: کارفرما شرکت گهر پارک سیرجان

Project Name: عنوان پروژه هتل چهار ستاره گهر پارک سیرجان


Location: موقعیت سیرجان

Drawing Title: عنوان نقشه

Legend



Guide Chart

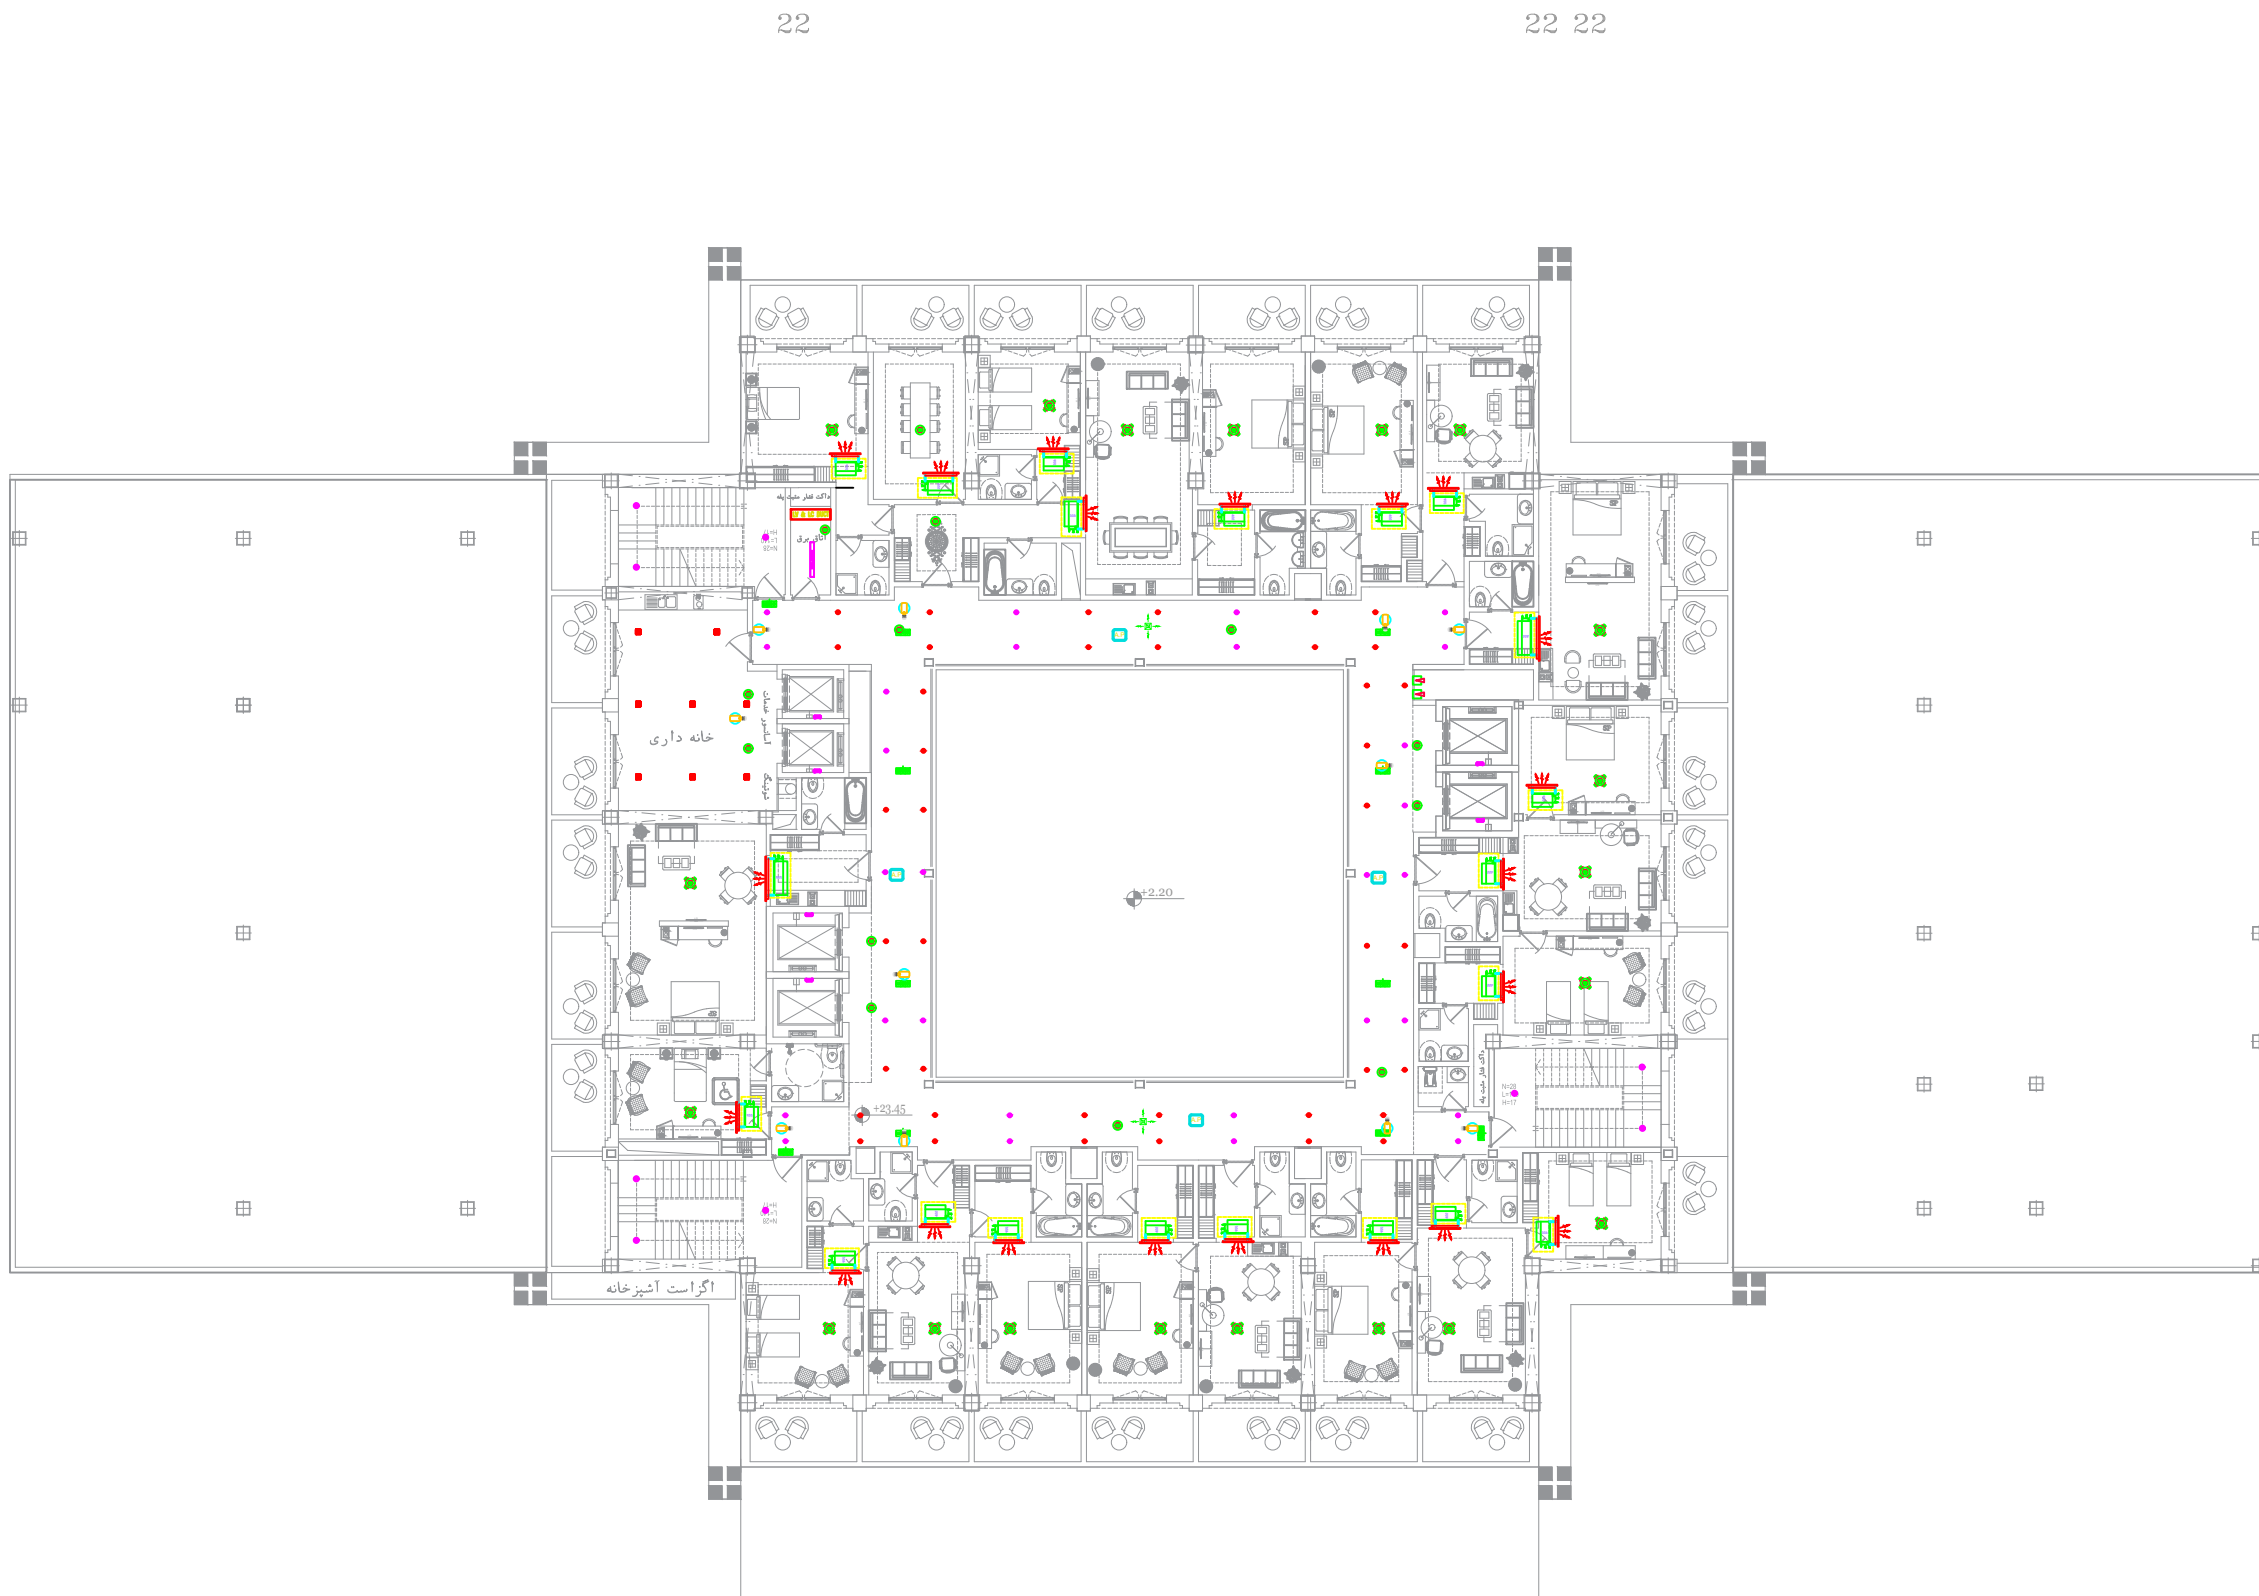

پلان طبقه چهارم

Drawing Info

---	---	---	0A	REVISION	ویرایش
---	---	---	IFC	STATUS	وضعیت
---	---	---	1402/11/16	DATE	تاریخ
---	---	---	ن.خانی	DESIGNED BY PH2	طراح
---	---	---	---	CHECKED BY PH2	کنترل
---	---	---	پ. شریعی	DESIGNED BY PH1	طراح
---	---	---	س. شریعی	APPROVED BY PH1	تصویب
---	---	---	آ.حاجی	COORDINATED BY PH1	هماهنگ کننده
---	---	---	آ.حاجی	PROJECT MANAGER	مدیر پروژه

SIZE	سایز	Group	DOCUMENT	SEQUENCE	REVISION
A3		گروه	نوع مدرک	شماره مدرک	ویرایش
SHEET	05	Mech	DWG	MSW/04	00
UNITS	واحد	مقیاس	PROJECT C.	کد پروژه	فاز
m			SIRJ		P2