

Client: کارفرما شرکت گهر پارک سیرجان

Project Name: عنوان پروژه هتل چهار ستاره گهر پارک سیرجان

Location: موقعیت سیرجان

Drawing Title: عنوان نقشه

Legend




Guide Chart

بیانکار موظف است که پیش از آغاز هر قسمت از کار تمام نقشه های مربوط به آن قسمت را با دقت کنترل نماید و در صورت مشاهده ابهام ، نواقص و یا عدم تطابق قبل از اجرا موارد را به مهندس مشاور متذکر نماید .

Drawing Info

ویرایش	REVISION	0A	---	---	---
وضعیت	STATUS	IFC	---	---	---
تاریخ	DATE	1402/11/16	---	---	---
طراح	DESIGNED BY	PH2	نه خانی	---	---
کنترل	CHECKED BY	PH2	---	---	---
طراح	DESIGNED BY	PH1	پ. شریعی	---	---
تصویب	APPROVED BY	PH1	س. شریعی	---	---
مدیر پروژه	COORDINATED BY	PH1	آ.حاجی	---	---
مدیر پروژه	PROJECT MANAGER	---	آ.حاجی	---	---

ویرایش	REVISION	00	شماره مدرک	SEQUENCE	DOCUMENT	گروه	Group	سایز	SIZE
00	MSW/05	DWG	Mech	06	SHEET	مقیاس	SCALE	واحد	UNITS
P2	PHASE	کد پروژه	PROJECT C.	---	---	---	---	---	---
P2	---	SIRJ	---	---	---	---	---	---	---

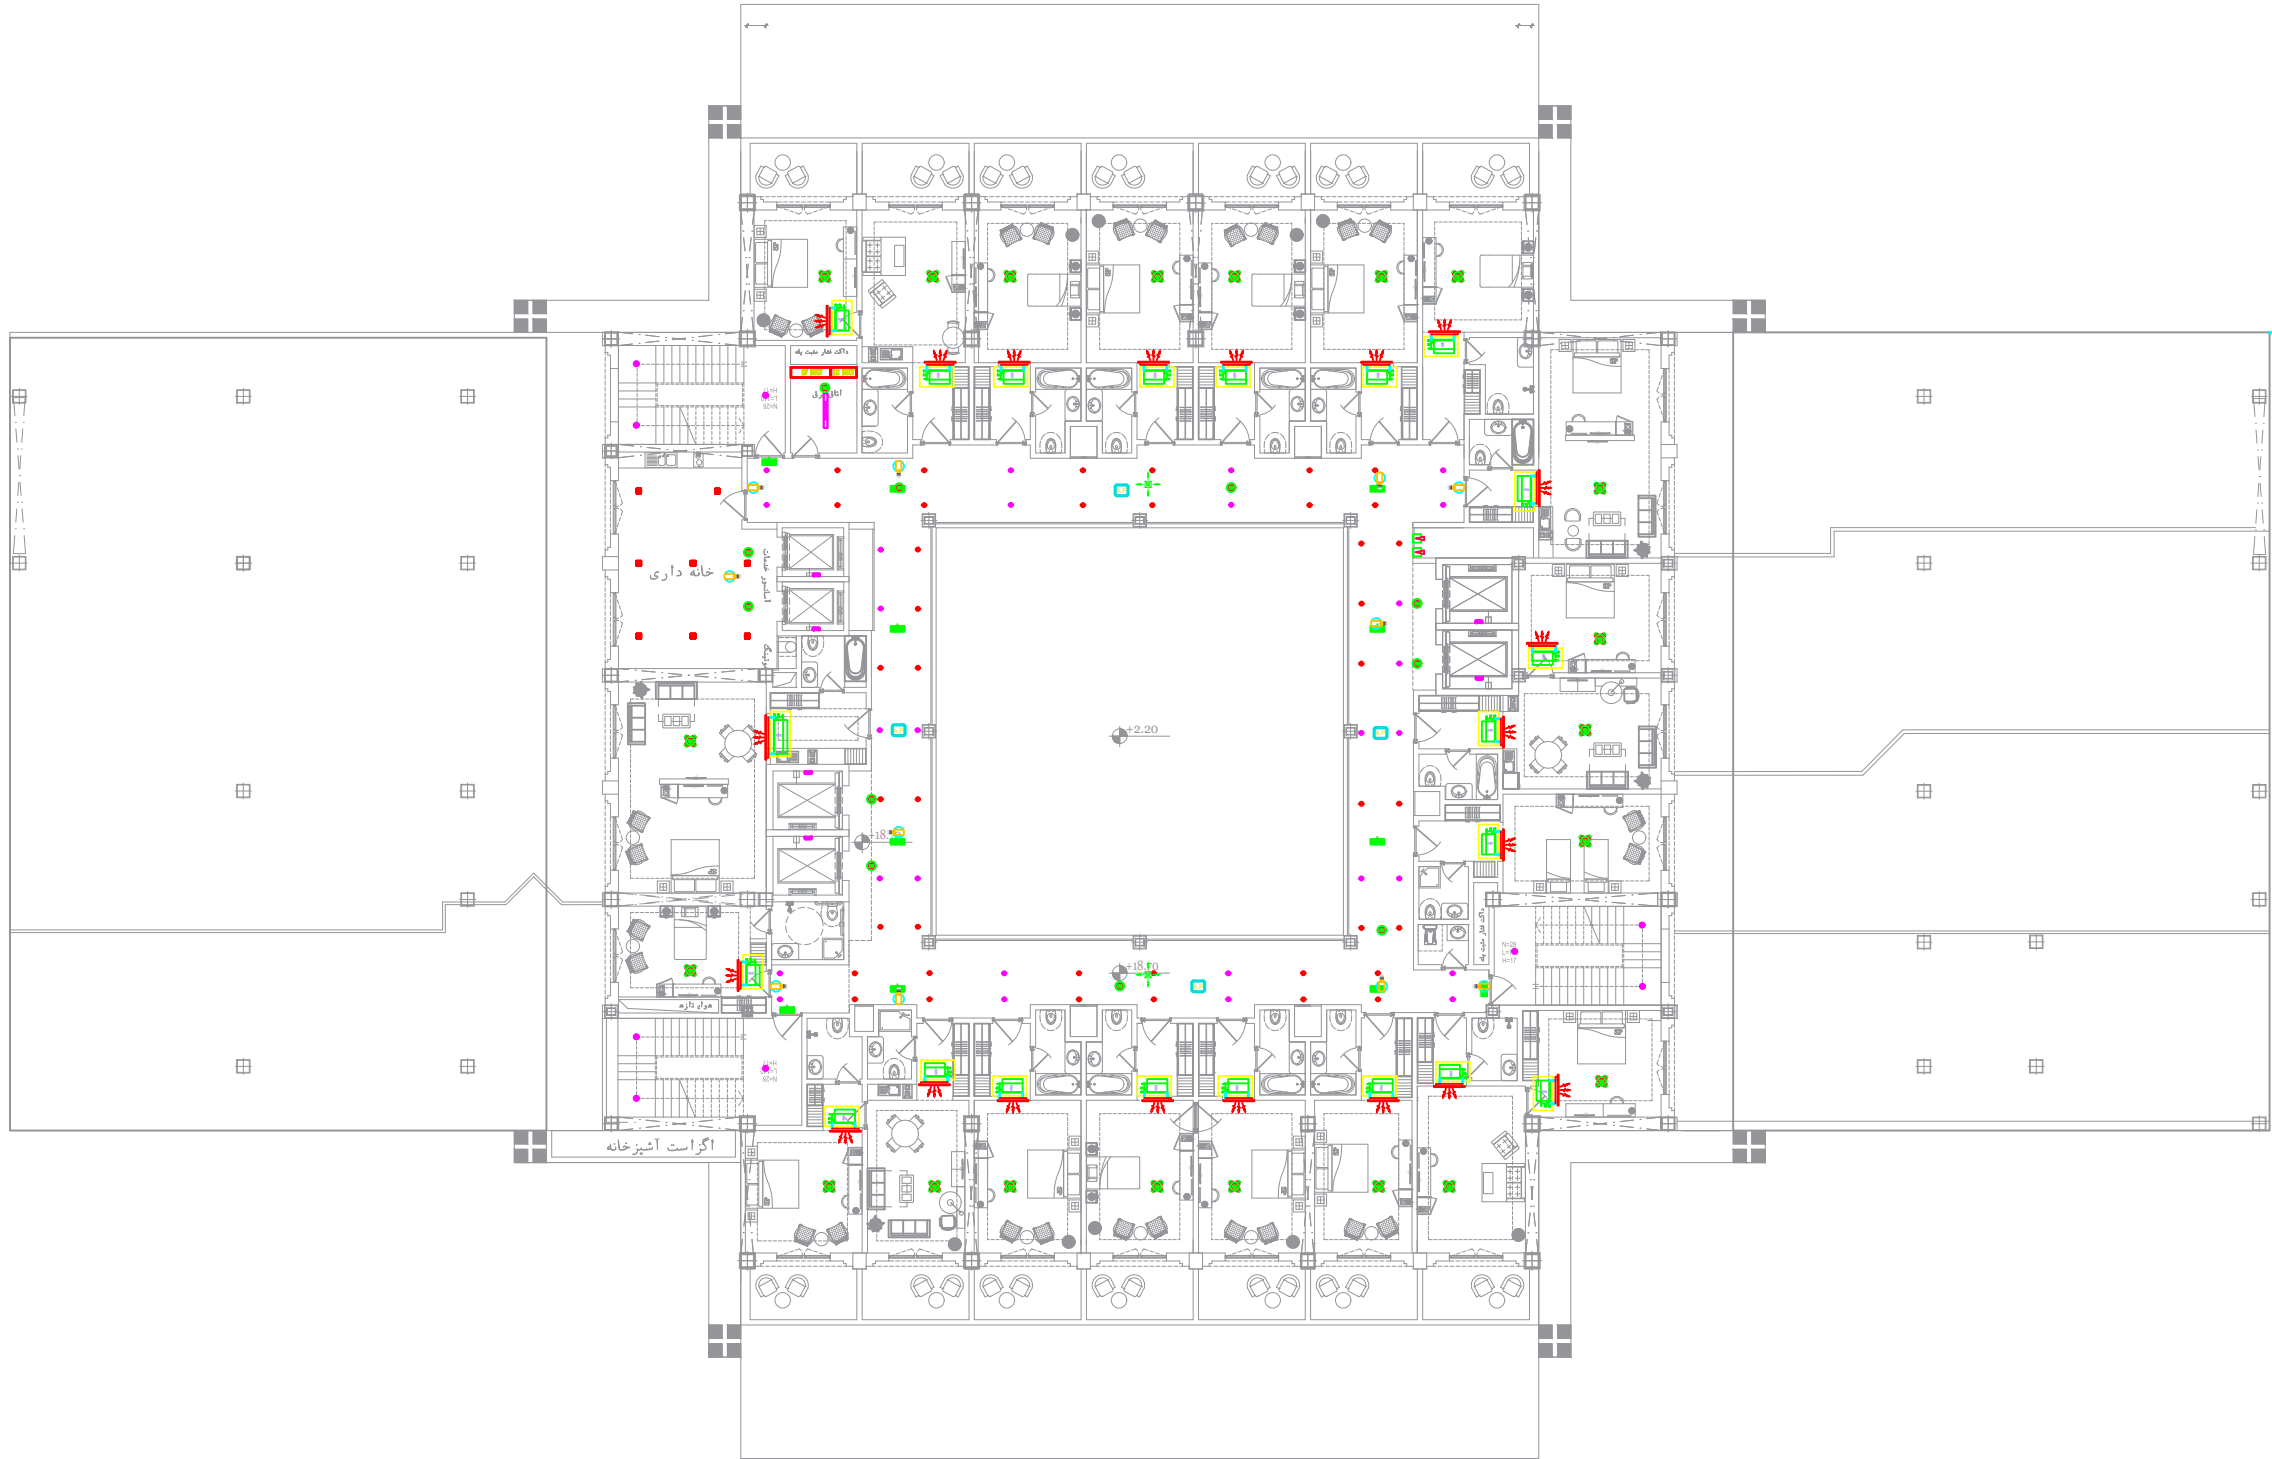

پلان طبقه سوم