

Client: کارفرما شرکت گهر پارک سیرجان

Project Name: عنوان پروژه هتل چهار ستاره گهر پارک سیرجان

Location: موقعیت سیرجان

Drawing Title: عنوان نقشه

Legend




Guide Chart

پیمانکار موظف است که پیش از آغاز هر قسمت از کار تمام نقشه های مربوط به آن قسمت را با دقت کنترل نماید و در صورت مشاهده ابهام ، نواقص و یا عدم تطابق قبل از اجرا موارد را به مهندس مشاور متذکر نماید .

Drawing Info				
---	---	---	0A	REVISION ویرایش
---	---	---	IFC	STATUS وضعیت
---	---	---	1402/15/16	DATE تاریخ
---	---	---	ن.خانی	DESIGNED BY طراح
---	---	---	---	CHECKED BY کنترل
---	---	---	پ. شریعی	DESIGNED BY طراح
---	---	---	---	APPROVED BY تصویب
---	---	---	آ.حاجی	COORDINATED BY هماهنگ کننده
---	---	---	آ.حاجی	PROJECT MANAGER مدیر پروژه

SIZE	سایز	Group	DOCUMENT	SEQUENCE	REVISION
A3		گروه	نوع مدرک	شماره مدرک	ویرایش
SHEET	08	Mech	DWG	MSW/07	00
UNITS	واحد	مقیاس	PROJECT C.	کد پروژه	FAZ
m			SIRJ		P2

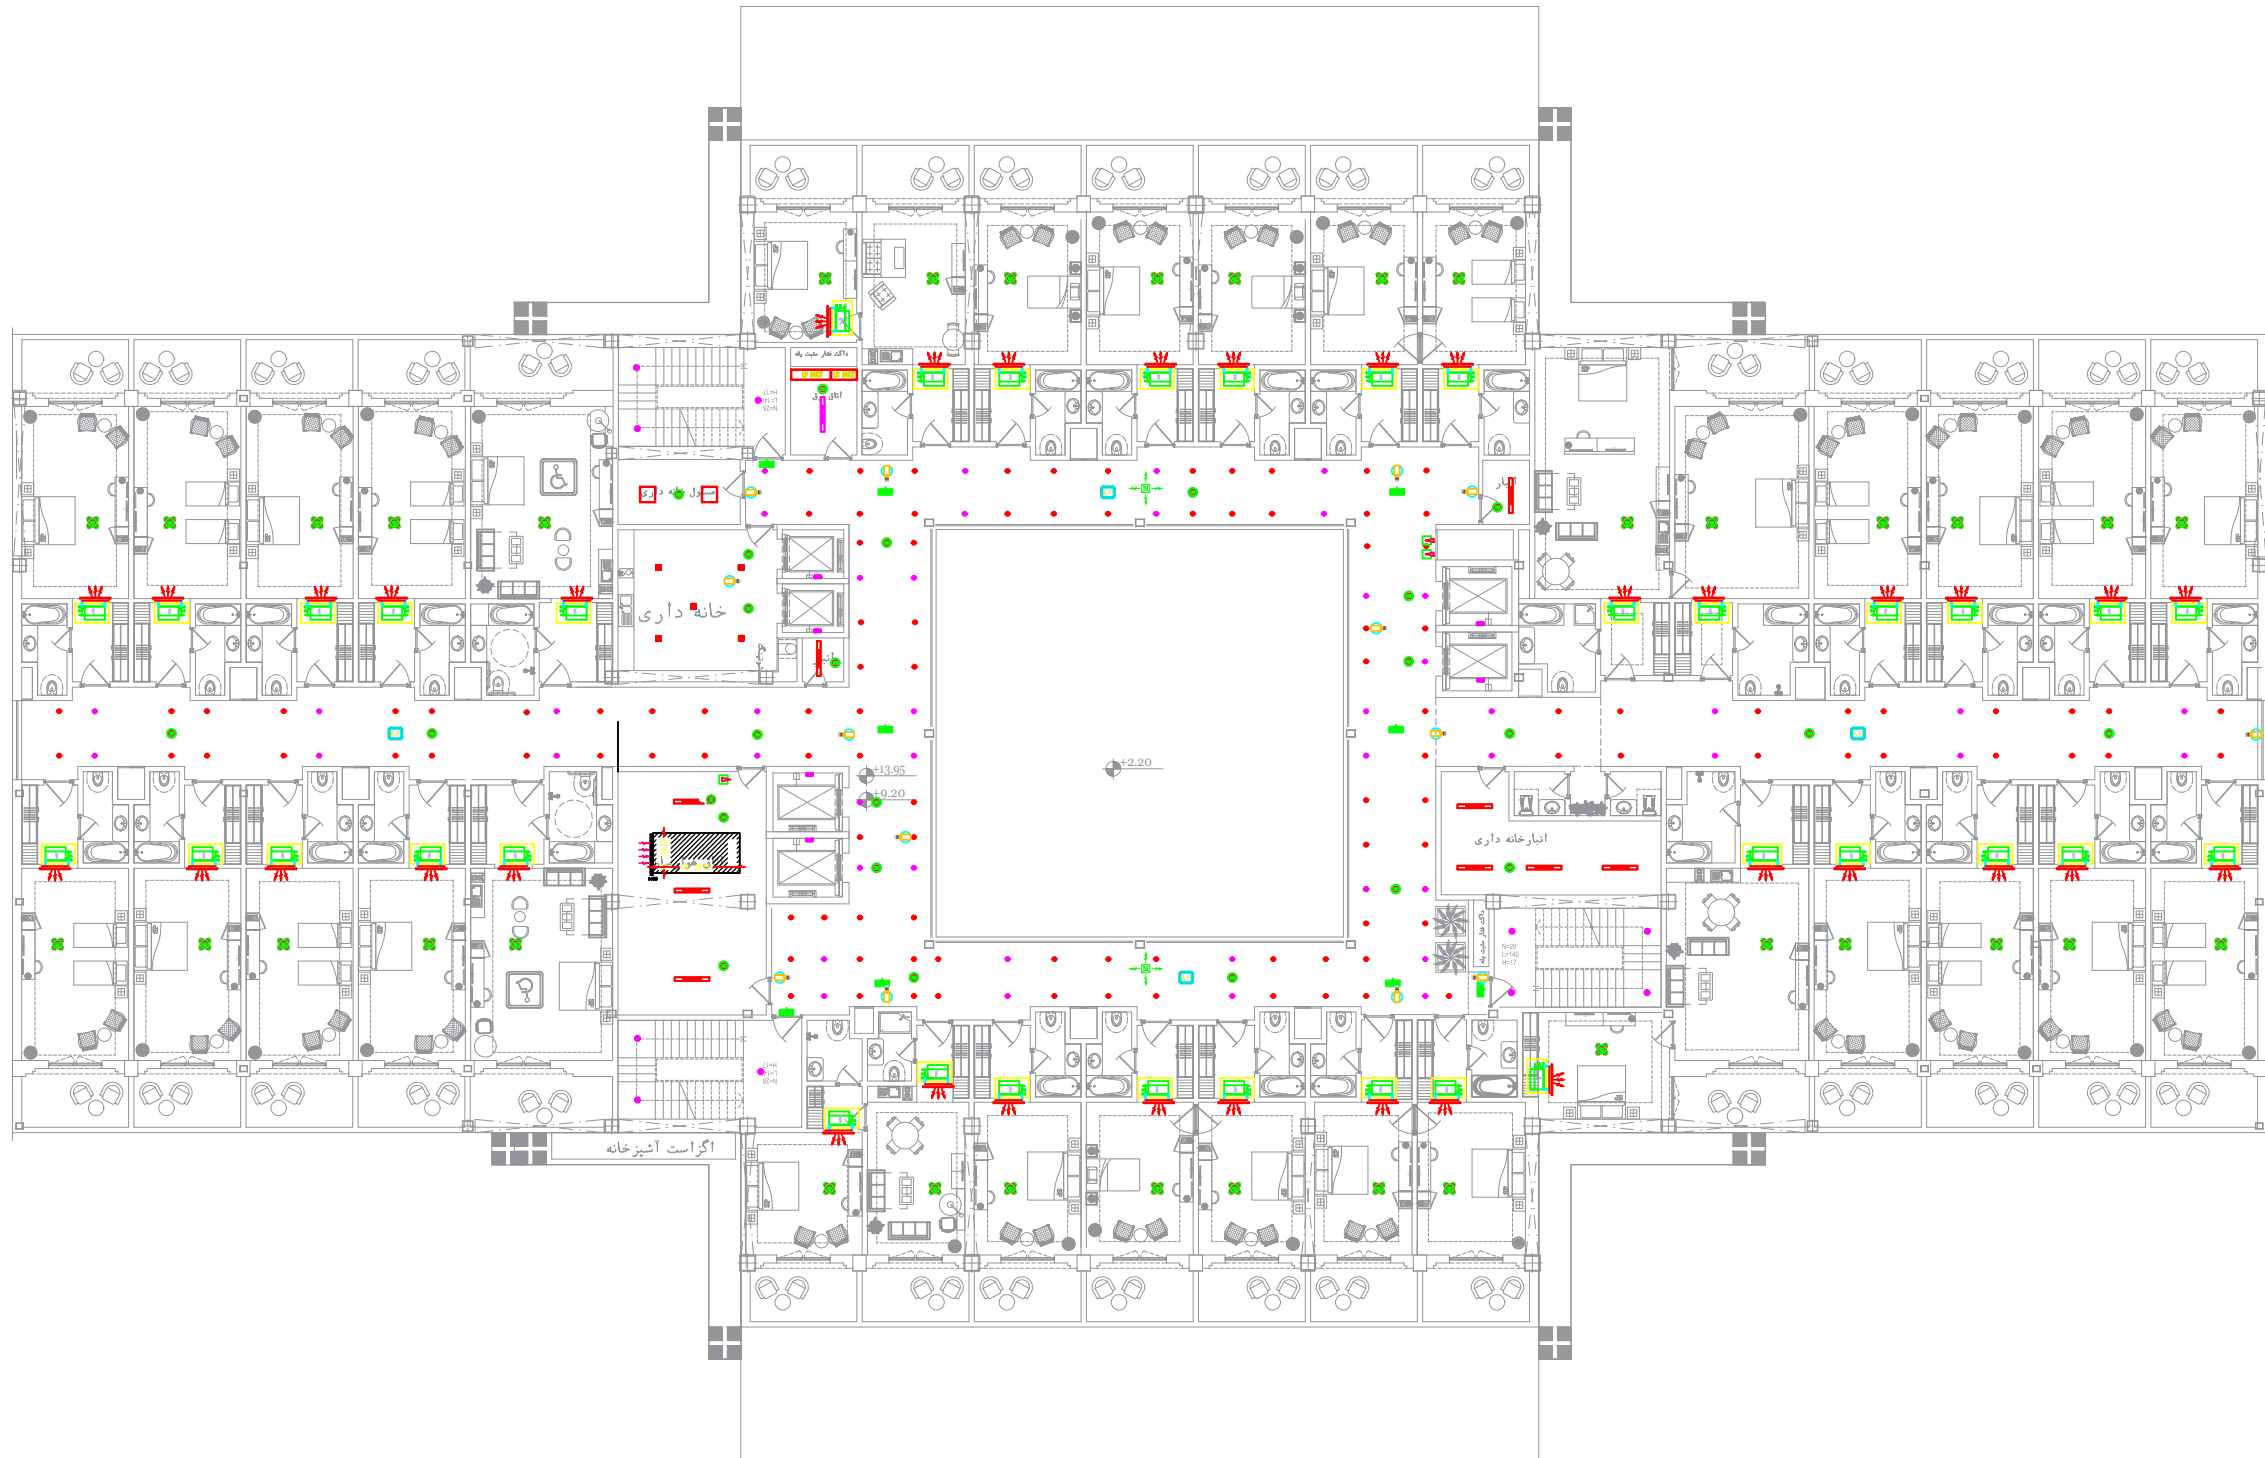

پلان طبقه اول و دوم