

Client: کارفرما شرکت گهر پارک سیرجان

Project Name: عنوان پروژه هتل چهار ستاره گهر پارک سیرجان

Location: سیرجان

Drawing Title: عنوان نقشه

Legend



Guide Chart


دسترس قرار حریق

پیمانکار موظف است که پیش از آغاز هر قسمت از کار تمام نقشه های مربوط به آن قسمت را با دقت کنترل نماید و در صورت مشاهده اتمام ، نواقص و یا عدم تطابق قبل از اجرا موارد را به مهندس مشاور متذکر نماید .

Drawing Info

REVISION	0A	---	---	---
ویرایش	IFC	---	---	---
وضعیت	DATE	1403/11/16	---	---
تاریخ	DESIGNED BY	PH2	ن.خانی	---
طراح	CHECKED BY	PH2	---	---
کنترل	DESIGNED BY	PH1	پ.شریعی	---
طراح	APPROVED BY	PH1	س.نعمانی	---
تصویب	COORDINATED BY	PH1	---	---
همکار	PROJECT MANAGER	---	---	---
مدیر پروژه			---	---

REVISION	SEQUENCE	DOCUMENT	Group	سایز	SIZE
ویرایش	شماره مدرک	نوع مدرک	گروه	سایز	SIZE
00	MSW/08	DWG	Mech	09	A3
PHASE	PROJECT C.	SCALE	مقیاس	واحد	UNITS
فاز	کد پروژه	مقیاس	مقیاس	واحد	UNITS
P2	SIRJ			m	

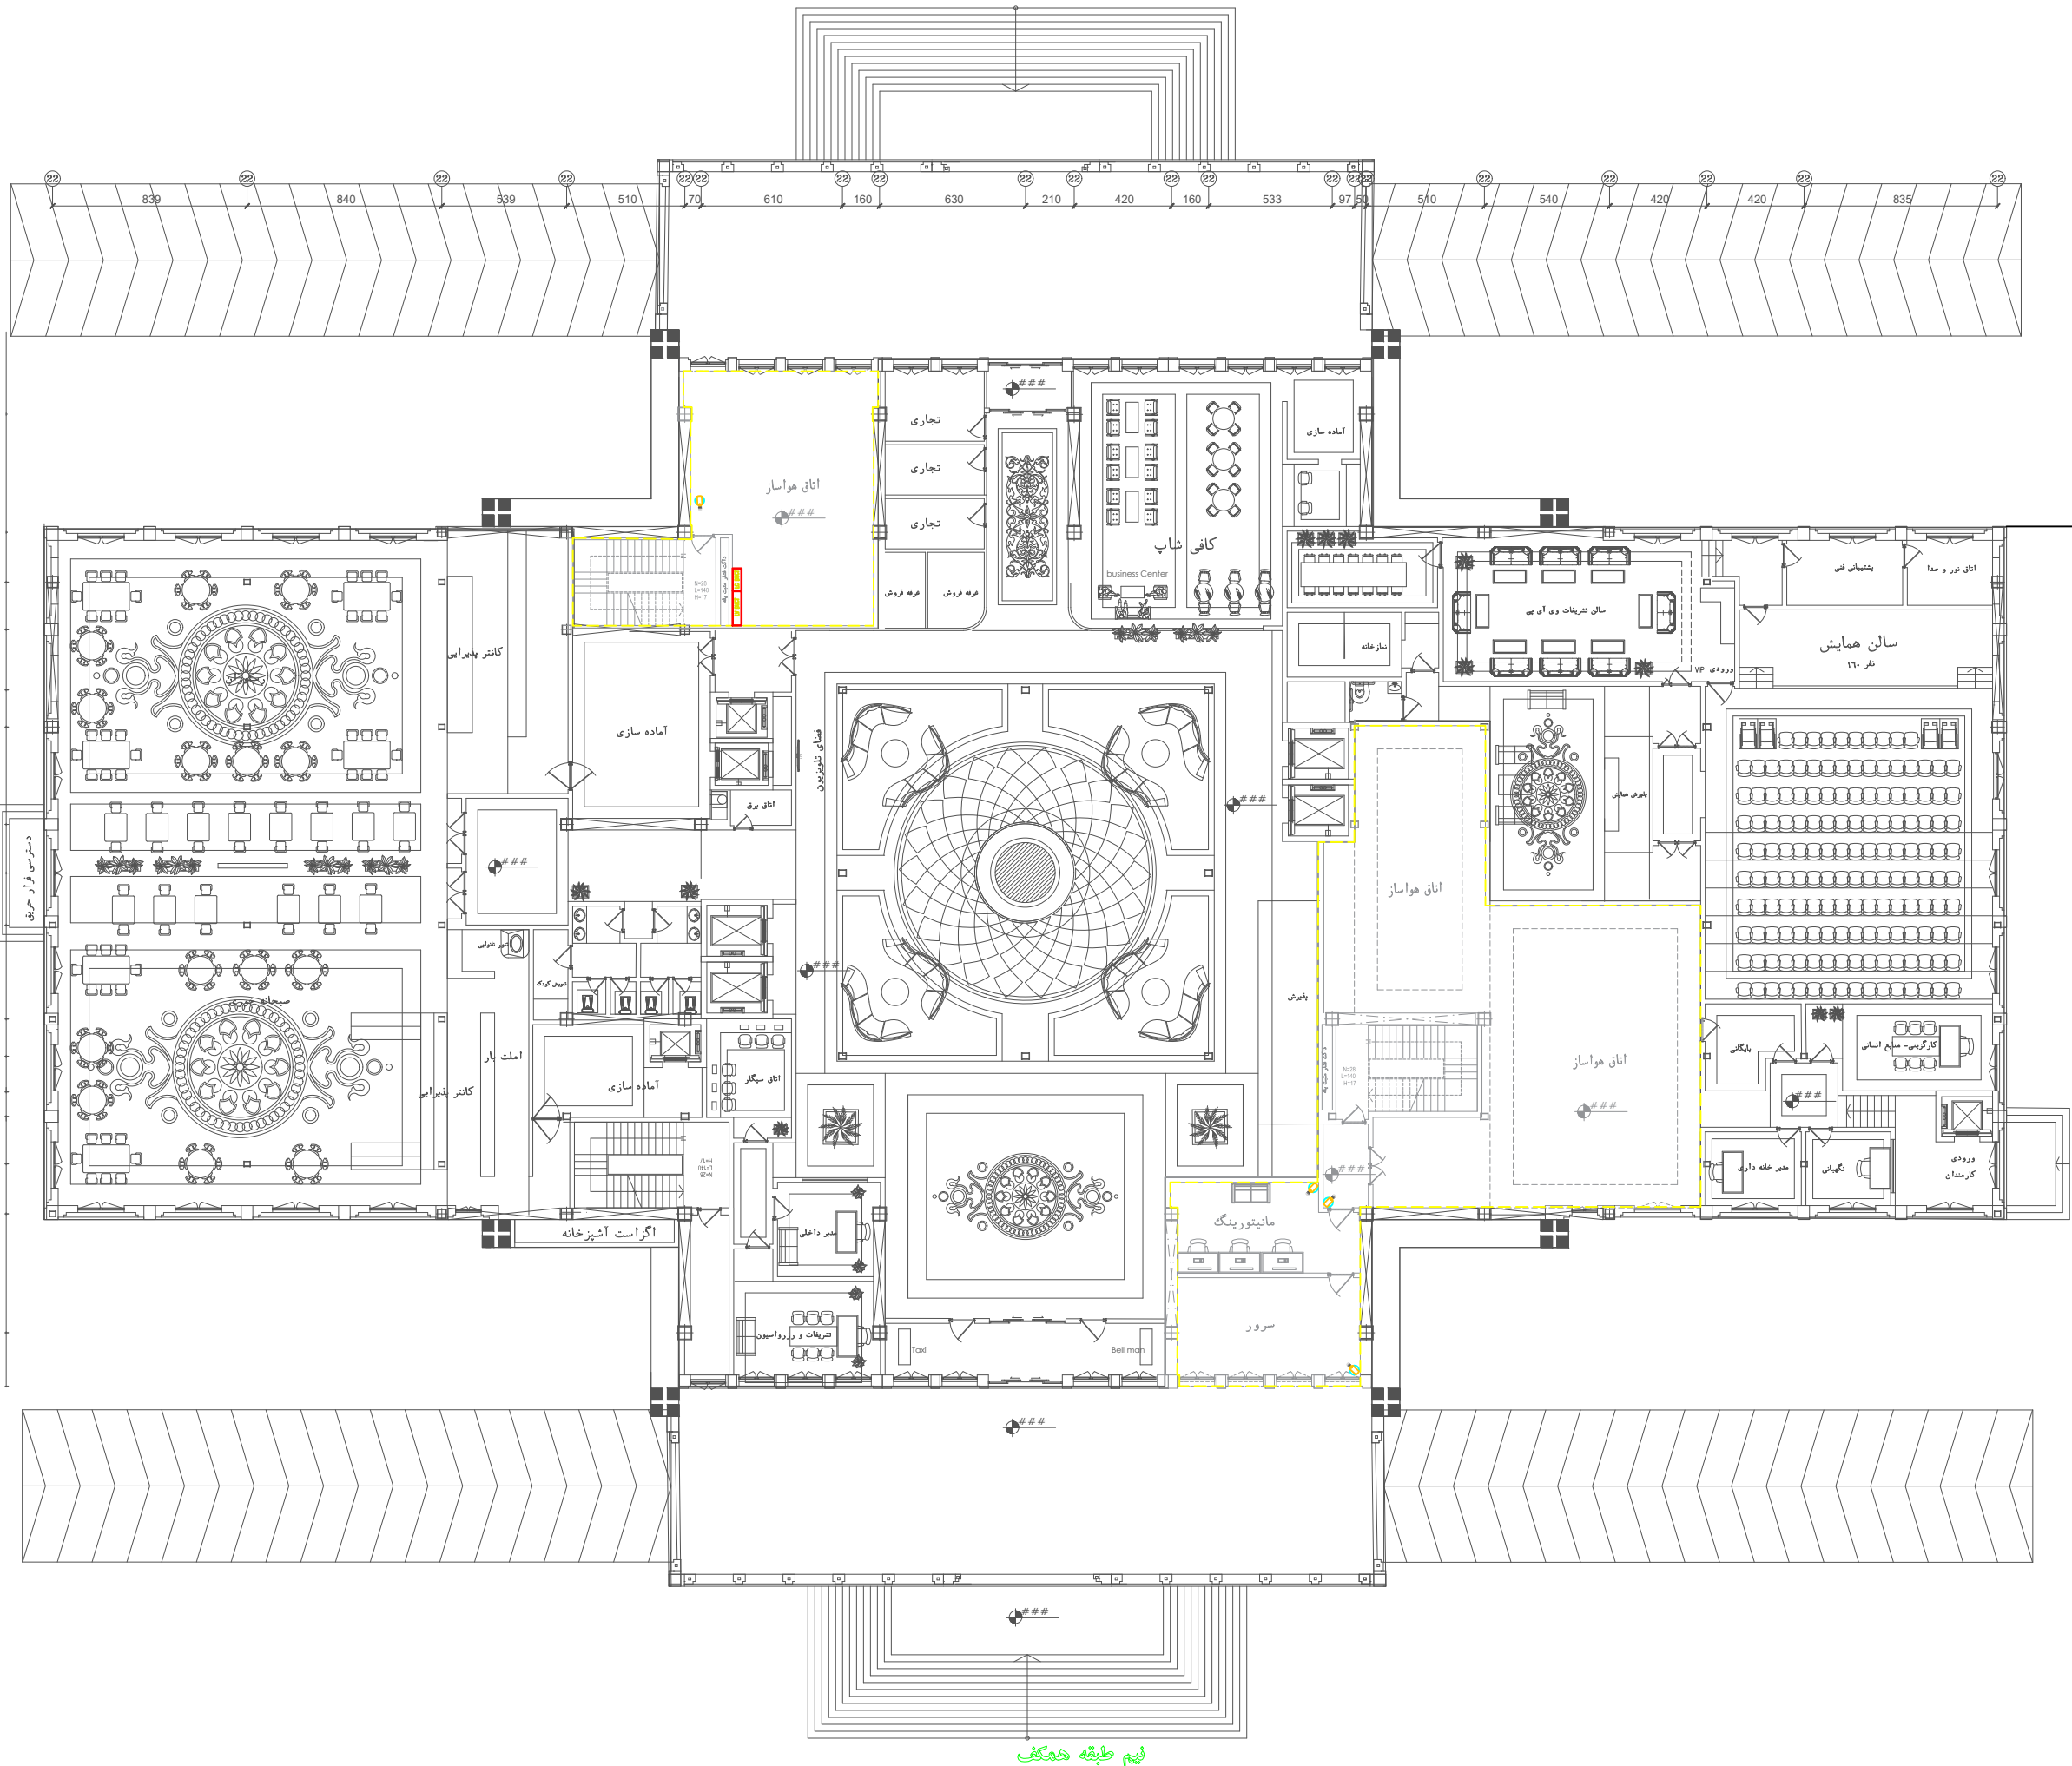

نیم طبقه همگنی