

Client: کارفرما شرکت گهر بارک سیرجان

Project Name: عنوان پروژه هتل چهار ستاره گهر بارک سیرجان

Location: سیرجان

Drawing Title: عنوان نقشه


Legend

Guide Chart

پیمانکار موظف است که پیش از آغاز هر قسمت از کار تمام نقشه های مربوط به آن قسمت را با دقت کنترل نماید و در صورت مشاهده اتمام ، نواقص و یا عدم تطابق قبل از اجرا موارد را به مهندس مشاور متذکر نماید .

REVISION	0A	REVISION	0A
ویرایش	ویرایش	ویرایش	ویرایش
STATUS	IFC	STATUS	IFC
وضعیت	وضعیت	وضعیت	وضعیت
DATE	1403/11/16	DATE	1403/11/16
تاریخ	تاریخ	تاریخ	تاریخ
DESIGNED BY	PH2	DESIGNED BY	PH2
طراح	طراح	طراح	طراح
CHECKED BY	PH2	CHECKED BY	PH2
کنترل	کنترل	کنترل	کنترل
DESIGNED BY	PH1	DESIGNED BY	PH1
طراح	طراح	طراح	طراح
APPROVED BY	PH1	APPROVED BY	PH1
تصویب	تصویب	تصویب	تصویب
COORDINATED BY	PH1	COORDINATED BY	PH1
همکار	همکار	همکار	همکار
PROJECT MANAGER	PROJECT MANAGER	PROJECT MANAGER	PROJECT MANAGER
مدیر پروژه	مدیر پروژه	مدیر پروژه	مدیر پروژه

SIZE	سایز	Group	DOCUMENT	SEQUENCE	REVISION
A3		گروه	نوع مدرک	شماره مدرک	ویرایش
SHEET		Mech	DWG		00
		SCALE	PROJECT C.		PHASE
UNITS	واحد	مقیاس	کد پروژه		فاز
m			SIRJ		p2

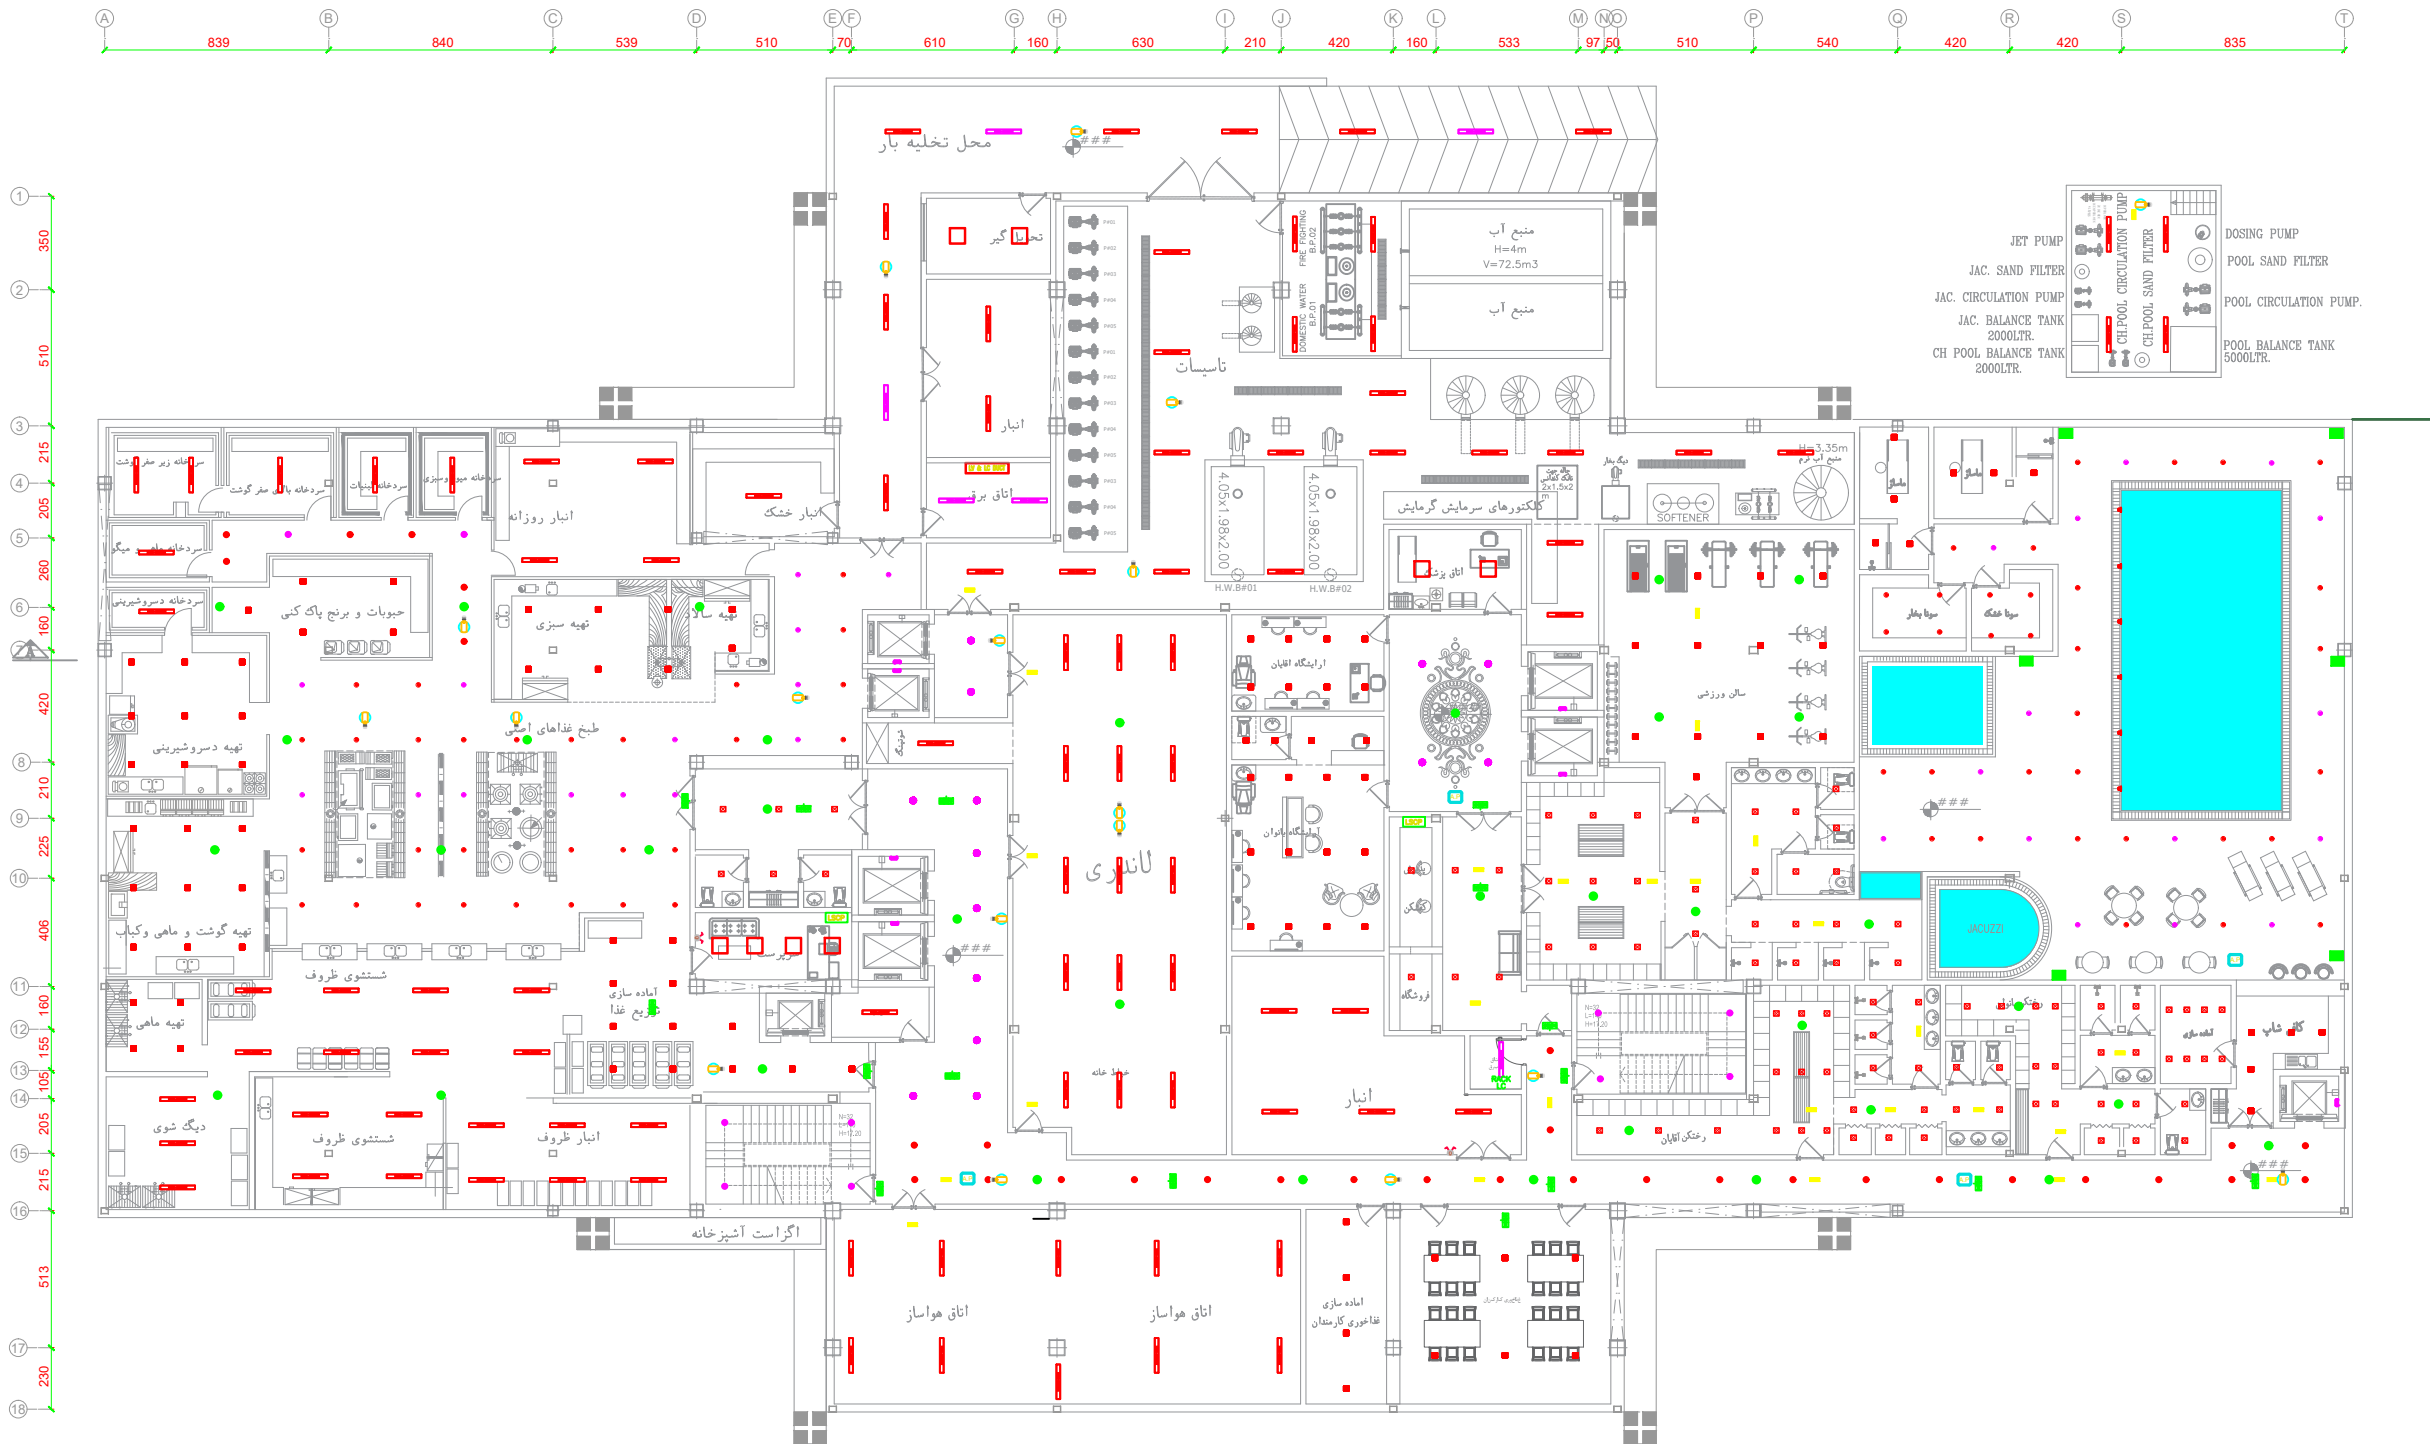

زیرزمین اول