

Client	شرکت گهر بارک سیرجان	کارفرما
Project Name	هتل چهار ستاره گهر بارک سیرجان	عنوان پروژه
Location	سیرجان	موقعیت
Drawing Title	لوله کشی آب مصرفی طبقه ۴+	عنوان نقشه

Legend



Guide Chart


[illegible]

- پیمانکار موظف است که بیش از آغاز هر قسمت از کار تمام نقشه های مربوط به آن قسمت را با دقت کنترل نماید و در صورت مشاهده ایهام ، نواقص و یا عدم تطابق قبل از اجرا موارد را به مهندس مشاور منعکس نماید.

Drawing Info

---	---	---	0A	REVISION	تغییرات
---	---	---	IFC	STATUS	وضعیت
---	---	---	H01-1-10	DATE	تاریخ
---	---	---	درختی	DESIGNED BY PH2	طراح
---	---	---	---	CHECKED BY PH2	کنترل
---	---	---	پ. شریعتی مقدم س. شریعتی	DESIGNED BY PH1	طراح
---	---	---	---	APPROVED BY PH1	تصویب
---	---	---	احمدی	COORDINATED BY PH1	هماهنگ کننده
---	---	---	احمدی	PROJECT MANAGER	مدیر پروژه

SIZE	سایز	Group	DOCUMENT	SEQUENCE	REVISION	
A3		گروه	نوع مدرک	شماره مدرک	ویرایش	
SHEET	81	Mech	DWG	MDW/02	00	
UNITS		واحد	SCALE	مقیاس	PROJECT C.	FAZ
m				SIRJ	P2	

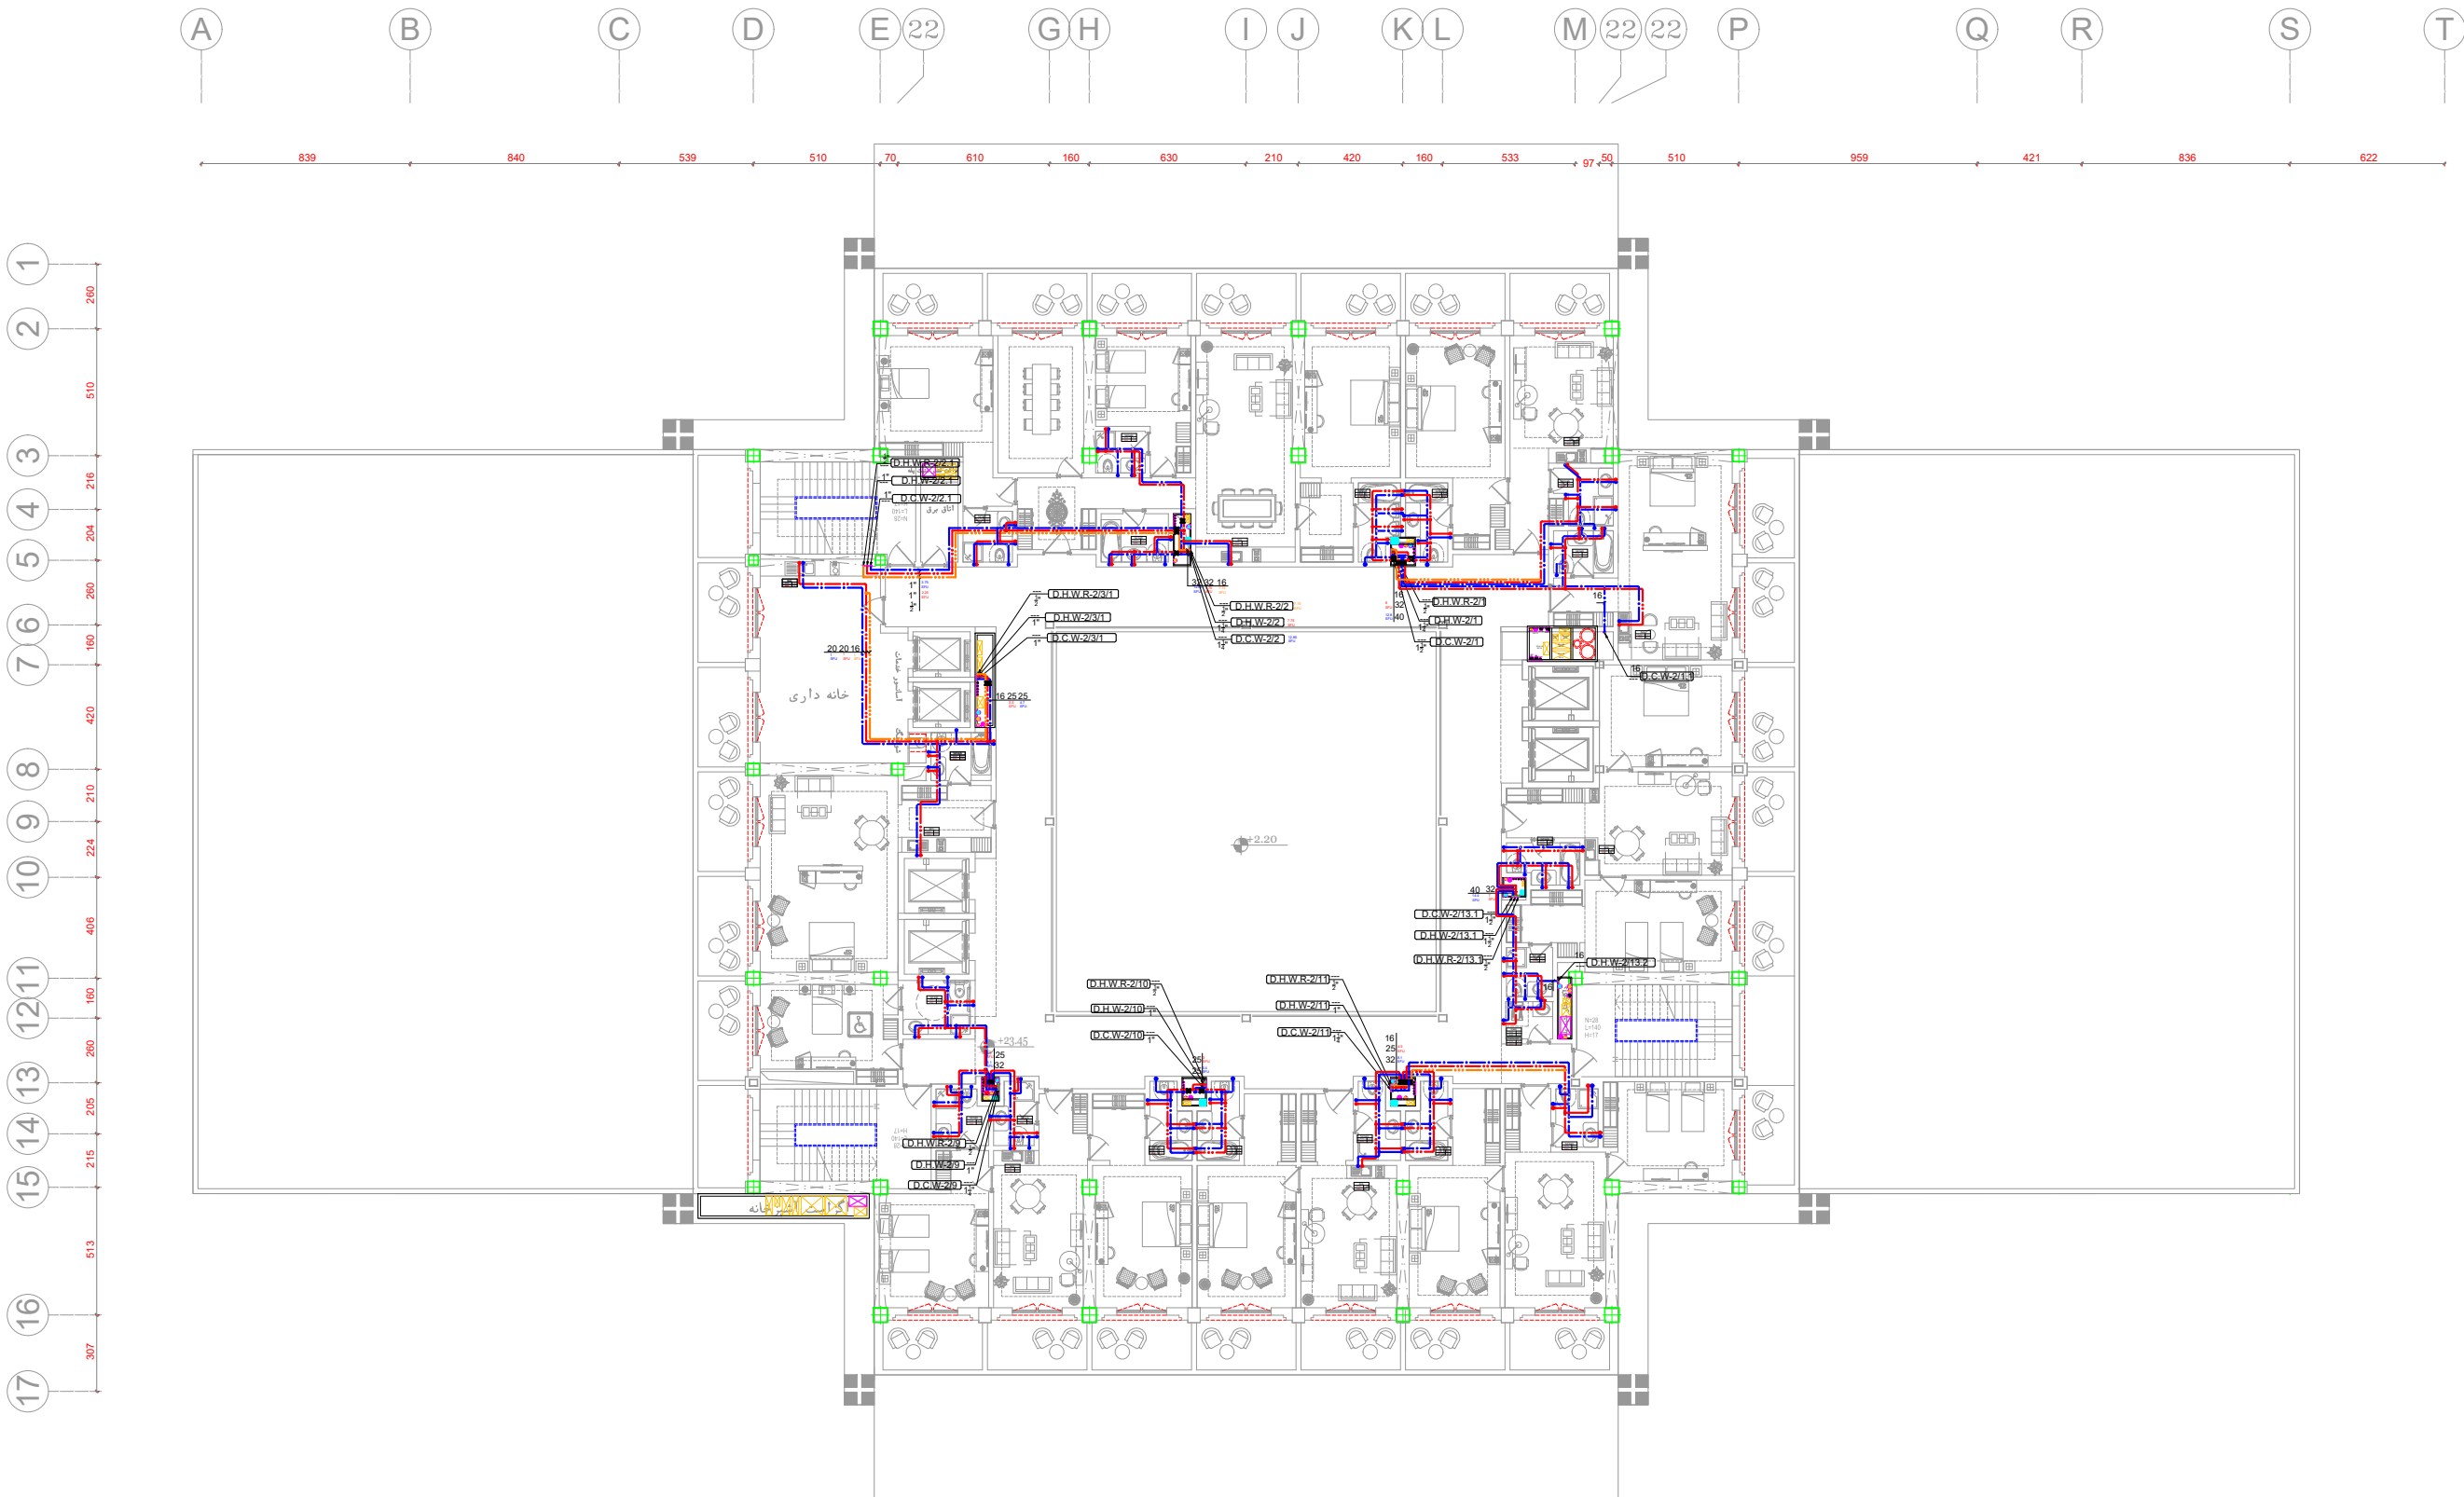

لوله های داخل حمام کامل از شیرفلکه ورودی هر واحد تا مصرف کننده از جنس لوله پنج لایه می باشد

سایز لوله دوش ۲۰ میلیمتر

سایز لوله دستشویی ۱۶ میلیمتر

سایز لوله شیر مخلوط توالت ۱۶ میلیمتر

سایز لوله فلاش تانک ۱۶ میلیمتر

سایز لوله سینک ۲۰ میلیمتر