

Client	شرکت گهر پارک سیرجان	کارفرما
Project Name	هتل چهار ستاره گهر پارک سیرجان	عنوان پروژه
Location	سیرجان	موقعیت
Drawing Title	لوله کشی اسپرینکلر طبقه ۳+	عنوان نقشه

Legend

Guide Chart


[illegible]

دمای محیط (درجه سانتیگراد)			قابلیت هدایت گرمایی عایق (W/m.K)		
۲۴	۰۰۲۴		قطر نامی لوله (میلی متر) تا ۲۵ ۲۵ تا ۵۰ ۵۰ تا ۶۵ بیشتر		
ضخامت عایق (میلی متر) ۱۵ ۲۵ ۴۰					

[illegible]

Drawing Info					REVISION
---	---	---	0A	ویرایش	
---	---	---	IFC	STATUS	
---	---	---	1402/1-16	تاریخ	
---	---	---	نقاش	DESIGNED BY PH2	
---	---	---	---	طراح	
---	---	---	---	CHECKED BY PH2	
---	---	---	پ. شریعتی مقدم	کنترل	
---	---	---	س. شریعتی	DESIGNED BY PH1	
---	---	---	---	طراح	
---	---	---	---	APPROVED BY PH1	
---	---	---	---	تصویب	
---	---	---	آ. حبیبی	COORDINATED BY PH1	
---	---	---	---	هماهنگ کننده	
---	---	---	آ. حبیبی	PROJECT MANAGER	
---	---	---	---	مدیر پروژه	

SIZE	سایز	Group	DOCUMENT	SEQUENCE	REVISION
A3		گروه	نوع مدرک	شماره مدرک	ویرایش
SHEET		Mech	DWG	MSP/03	00
64		SCALE	PROJECT C.	PHASE	
UNITS	واحد	مقیاس	که پروژه	فاز	
m			SIRJ	P2	

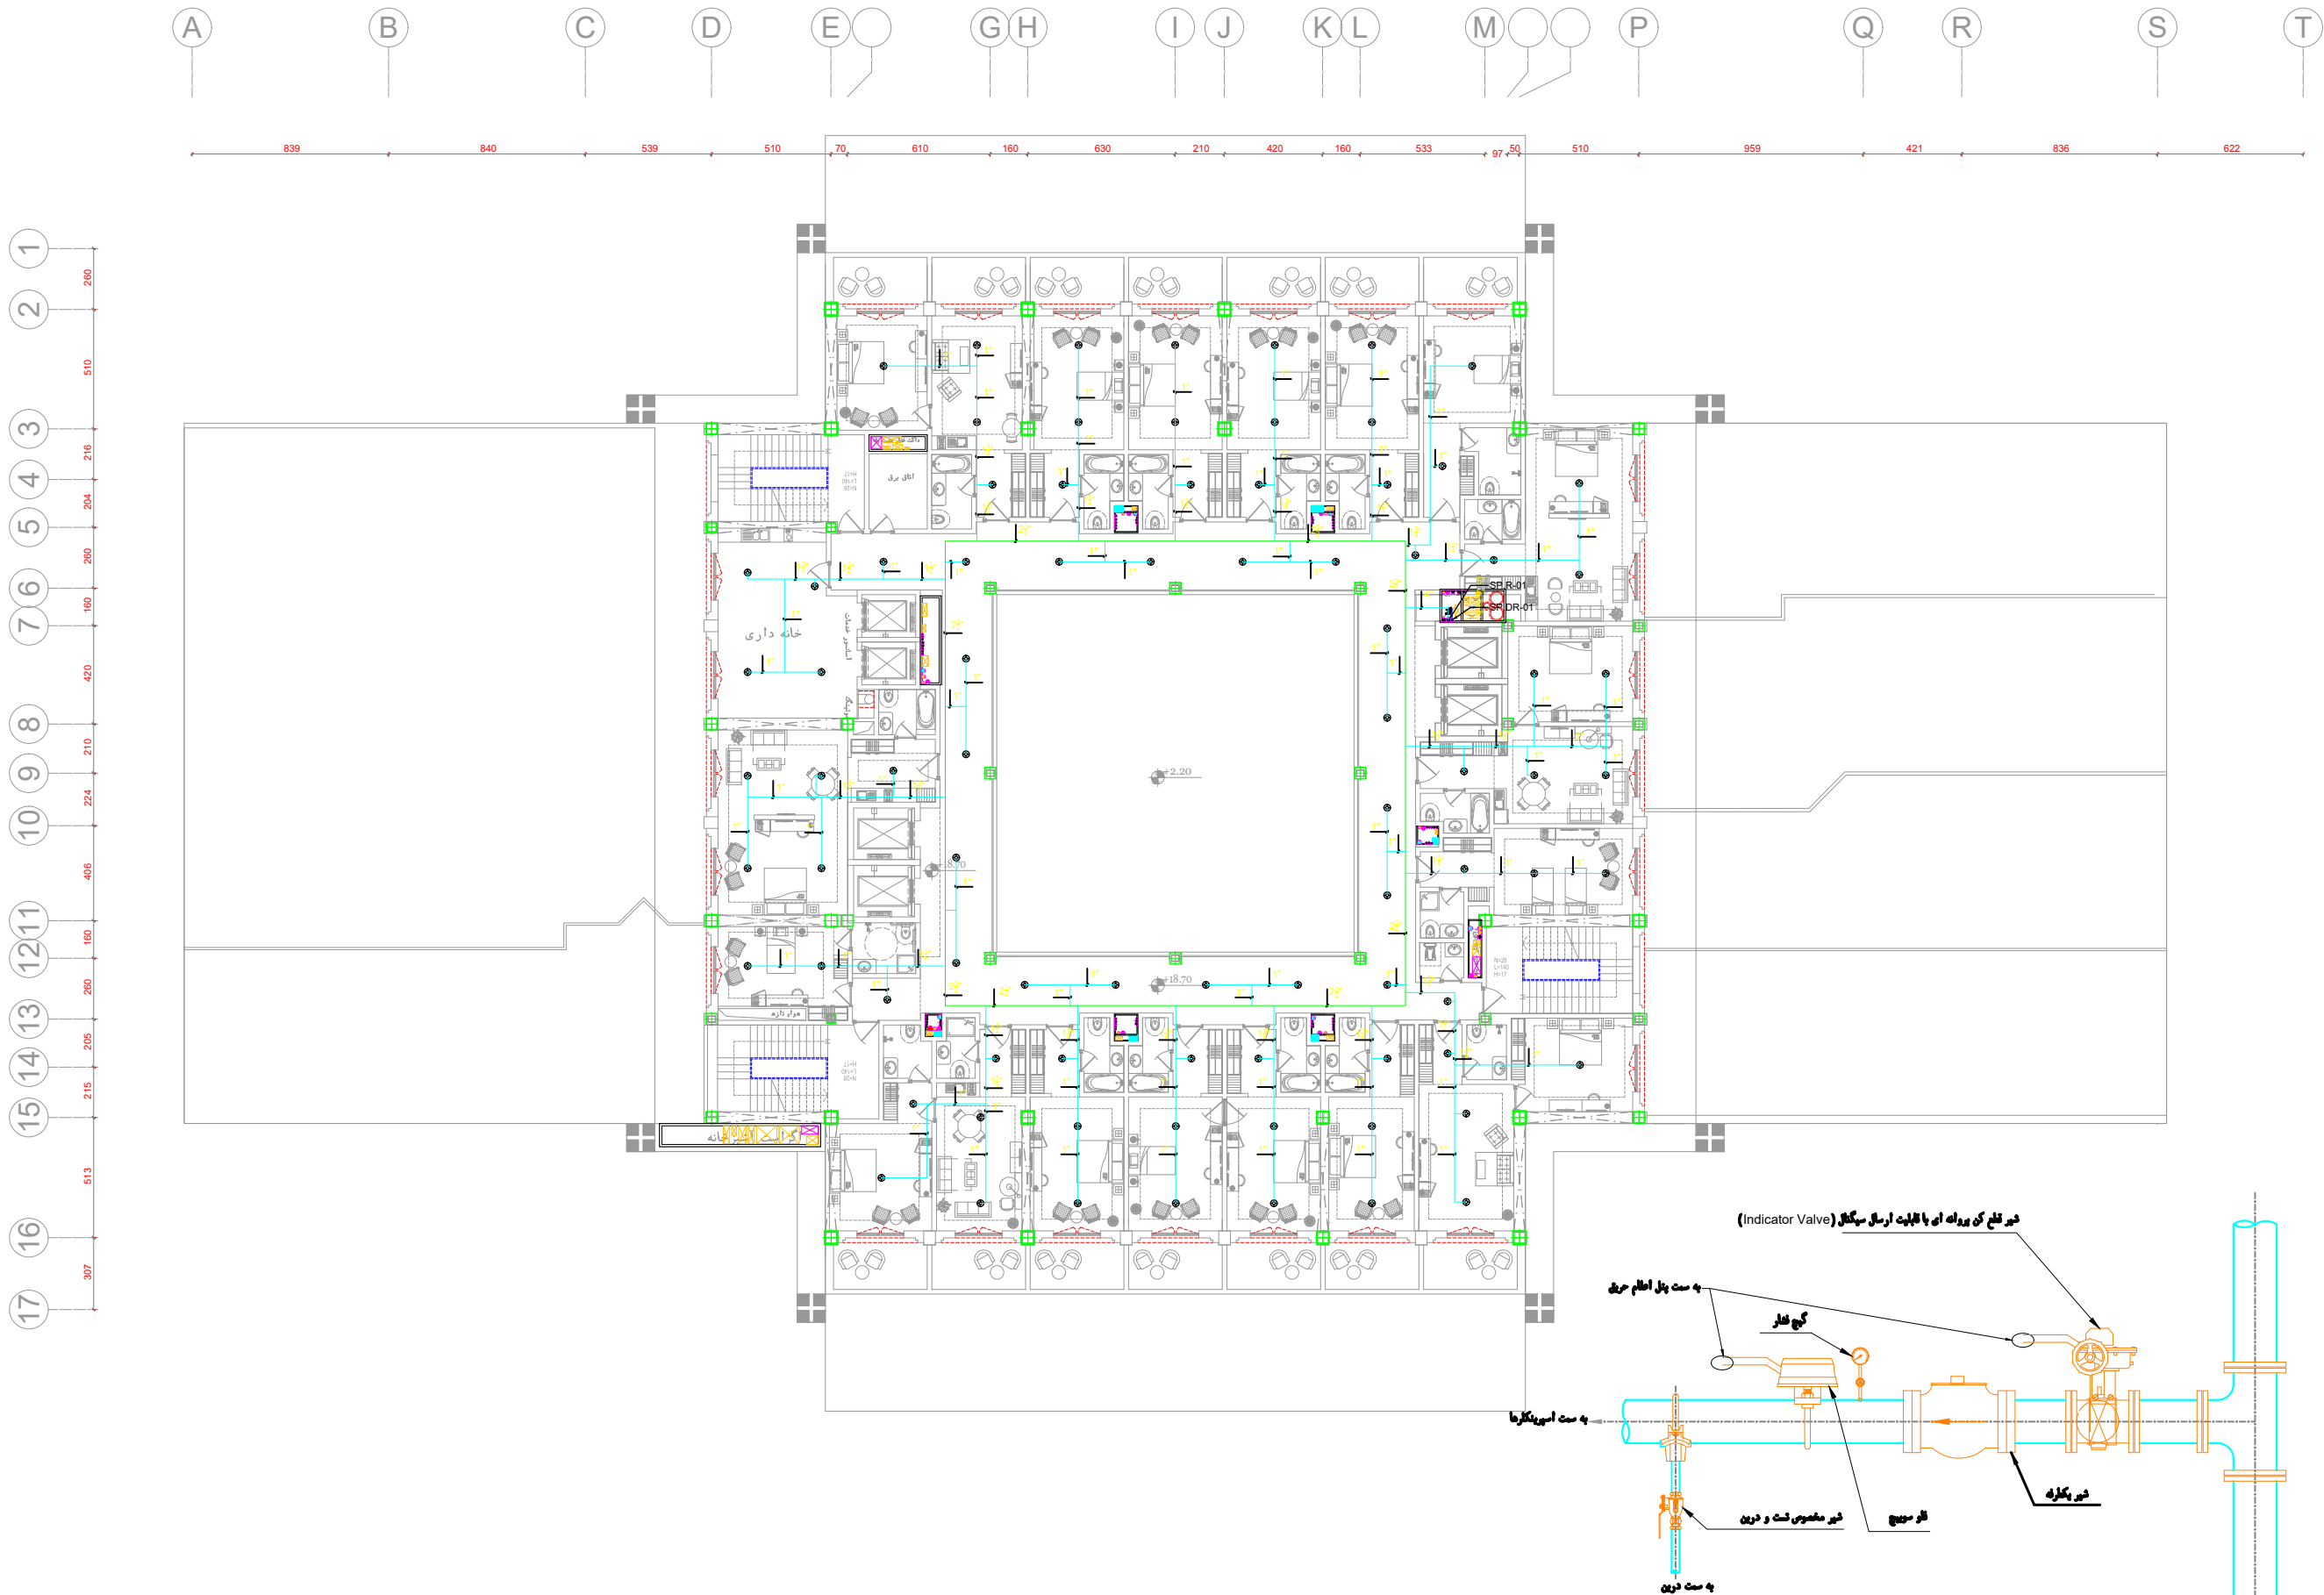

دیتایل اجرایی شیر زون اسمبلی