

Client	شرکت گهر پارک سیرجان	کارفرما
Project Name	هتل چهار ستاره گهر پارک سیرجان	عنوان پروژه
Location	سیرجان	موقعیت
Drawing Title	لوله کشی اسپرینکلر نیم طبقه	عنوان نقشه

Legend




## Guide Chart

- [illegible]

### Drawing Info

.....	.....	.....	DA	REVISION	تغییرات
.....	.....	.....	IFC	STATUS	وضعیت
.....	.....	.....	10251-10	DATE	تاریخ
.....	.....	.....	.....	DESIGNED BY PH2	طراح
.....	.....	.....	.....	CHECKED BY PH2	کنترل
.....	.....	.....	.....	DESIGNED BY PH1	طراح
.....	.....	.....	.....	APPROVED BY PH1	تصویب
.....	.....	.....	.....	COORDINATED BY PH1	هماهنگی کننده
.....	.....	.....	.....	PROJECT MANAGER	مدیر پروژه

SIZE	سایز	Group	DOCUMENT	SEQUENCE	REVISION
A3		گروه	نوع مدرک	شماره مدرک	ویرایش
SHEET		Mech	DWG	MSP/05	00
66		SCALE	PROJECT C.		PHASE
UNITS	واحد	مقیاس	کد پروژه		فاز
m			SIRJ		P2

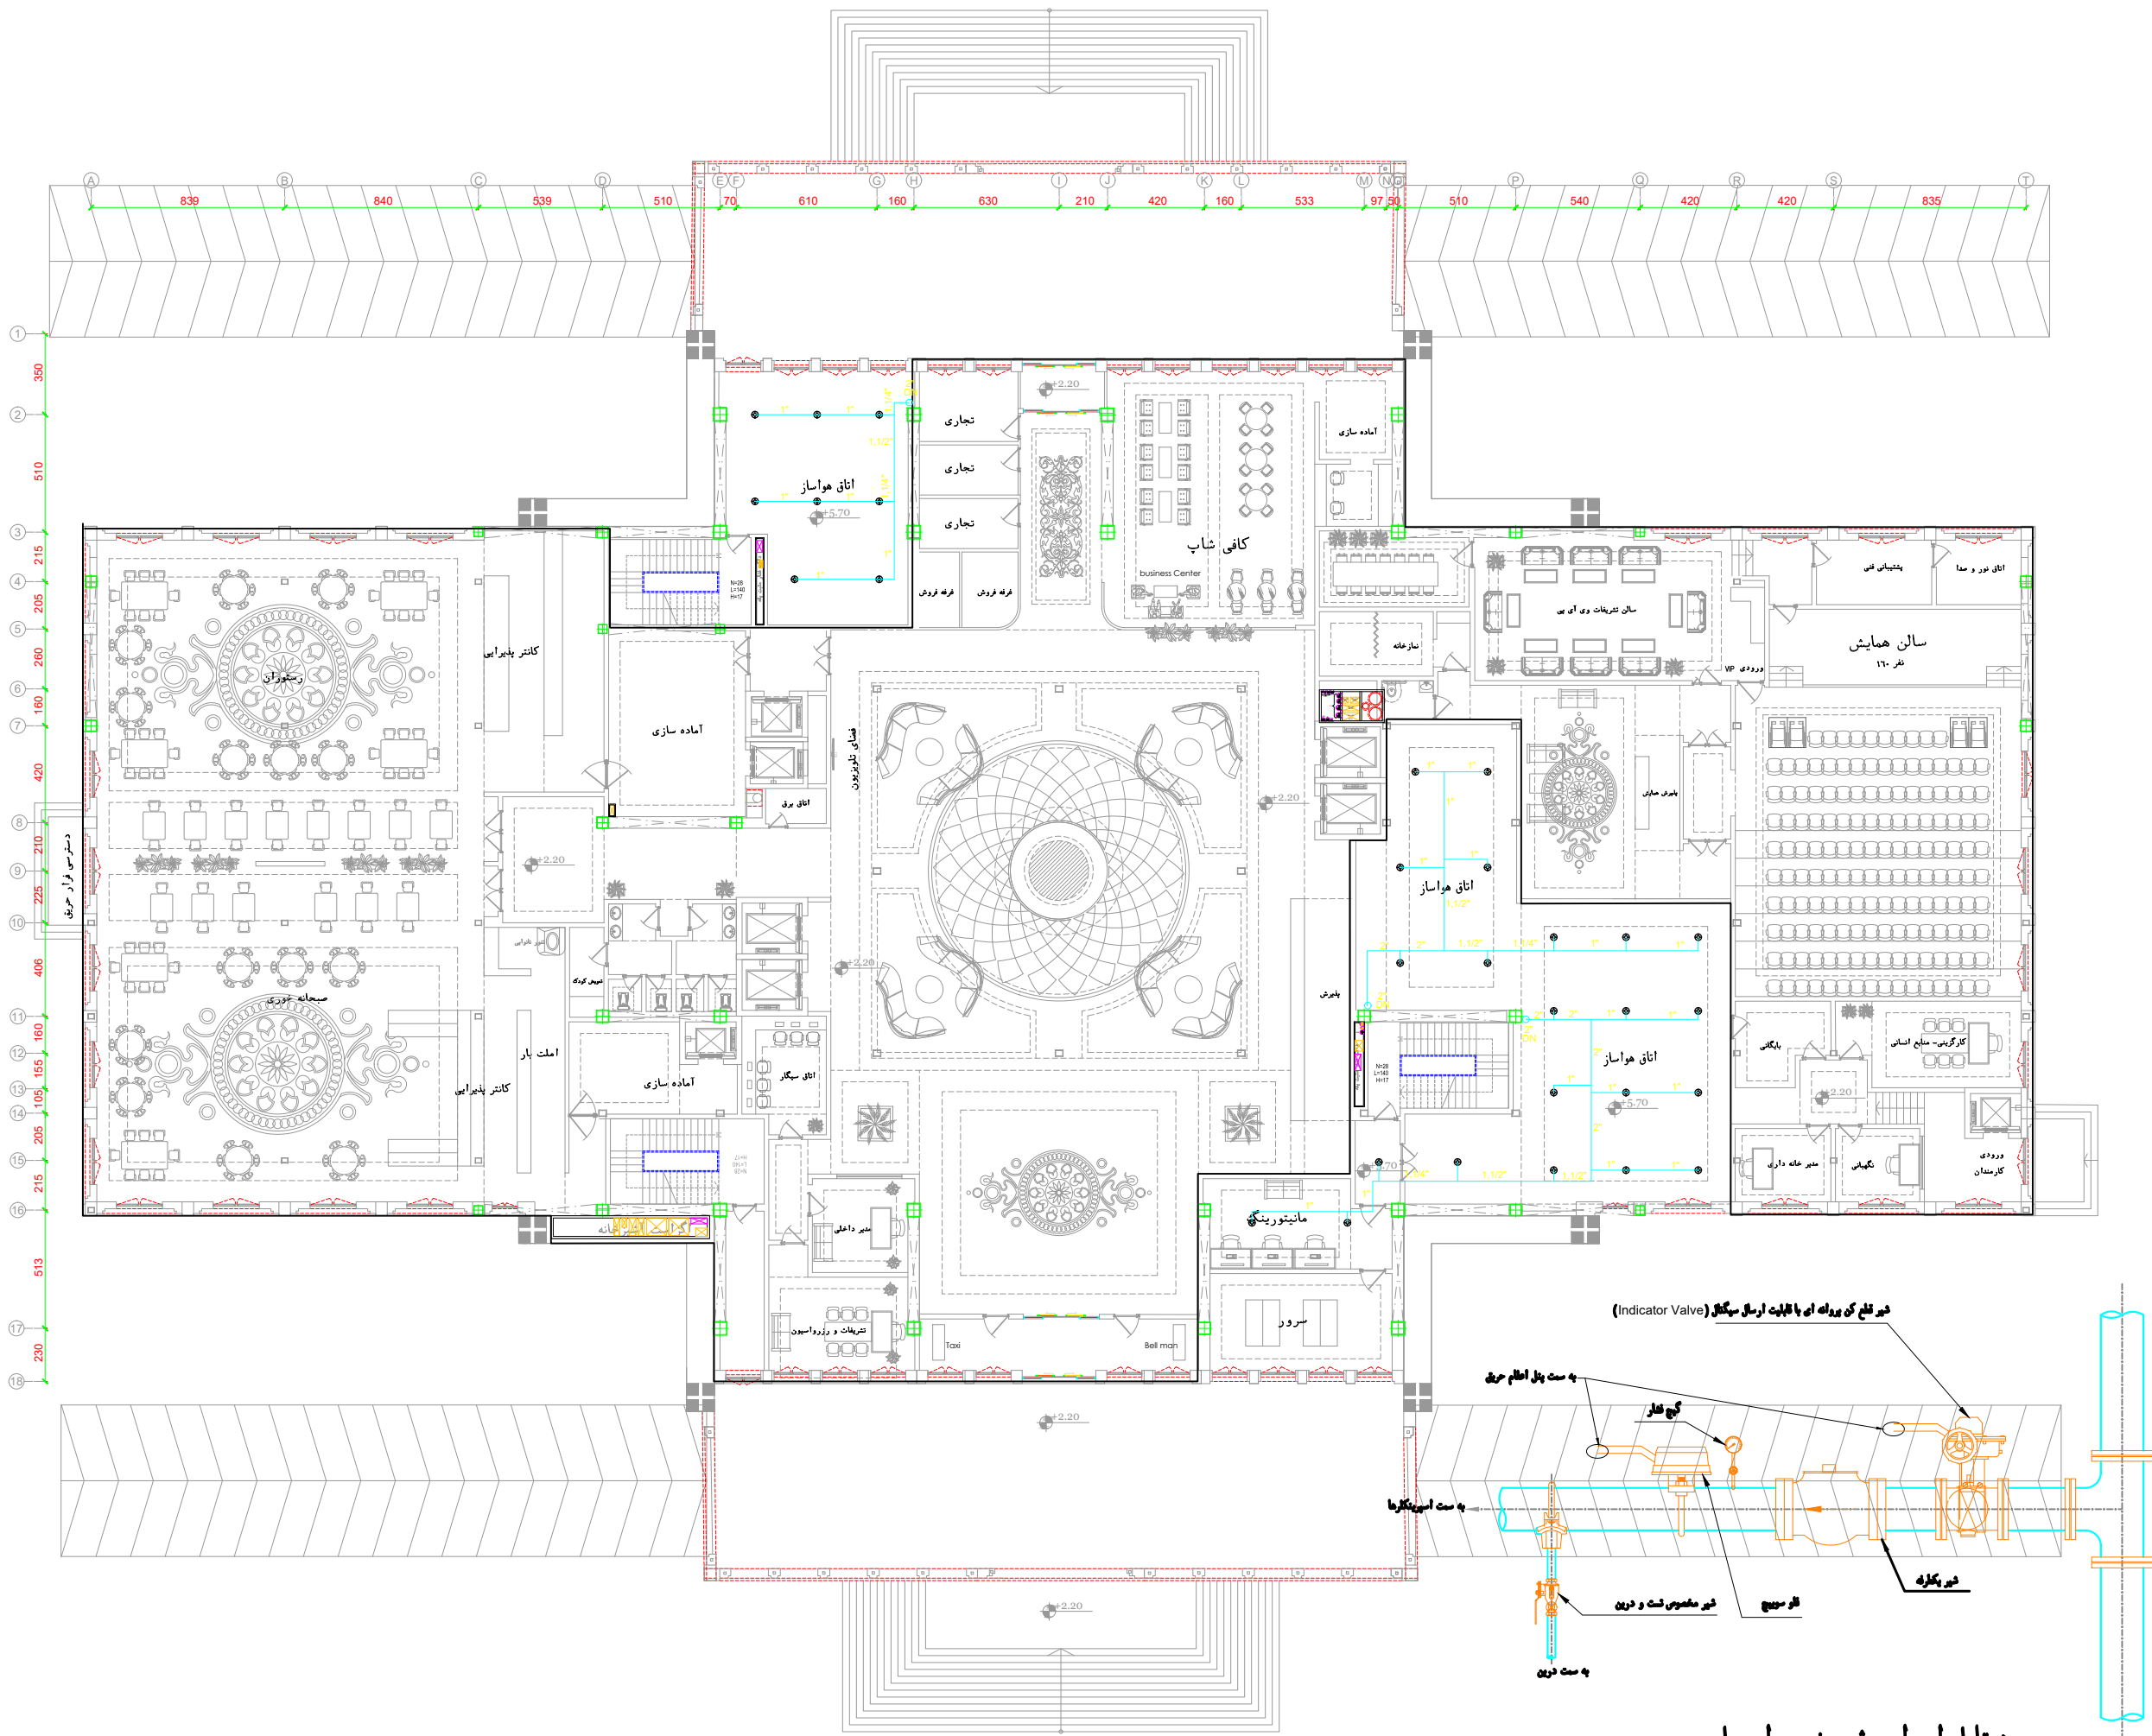

## دیتایل اجرایی شیر زون اسمبلی