


Client	شرکت گهر پارک سیرجان	کارفرما
Project Name	هتل چهار ستاره گهر پارک سیرجان	عنوان پروژه
Location	سیرجان	موقعیت
Drawing Title	دیتایل اجرایی ۱	عنوان نقشه




## Legend

## Guide Chart

- بینکار موظف است که پیش از آغاز هر قسمت از کار تمام نقشه های مربوط به آن قسمت را با دقت کنترل نماید و در صورت مشاهده اشکال ، نواقص و یا عدم تطابق قبل از اجرا موارد را به مهندس مشاور منعکس نماید .

Drawing Info					REVISION
---	---	---	QA	ویرایش	
---	---	---	IFC	STATUS	
---	---	1402-11-16		تاریخ	
---	---	---		DATE	
---	---	---		DESIGNED BY PH2	
---	---	---	طراح		
---	---	---		CHECKED BY PH2	
---	---	---	کنترل		
---	---	---		DESIGNED BY PH1	
---	---	---	طراح		
---	---	---		APPROVED BY PH1	
---	---	---	تصویب		
---	---	---		COORDINATED BY PH1	
---	---	---	هماهنگ کننده		
---	---	---		PROJECT MANAGER	
---	---	---	مدیر پروژه		

SIZE	سایز	Group	DOCUMENT	SEQUENCE	REVISION
A3		گروه	نوع مدرک	شماره مدرک	ویرایش
SHEET	94	Mach	DWG	MDT/01	00
UNITS		واحد	SCALE	مقیاس	PHASE
m			کده پروژه	فاز	
			SIRJ		P2

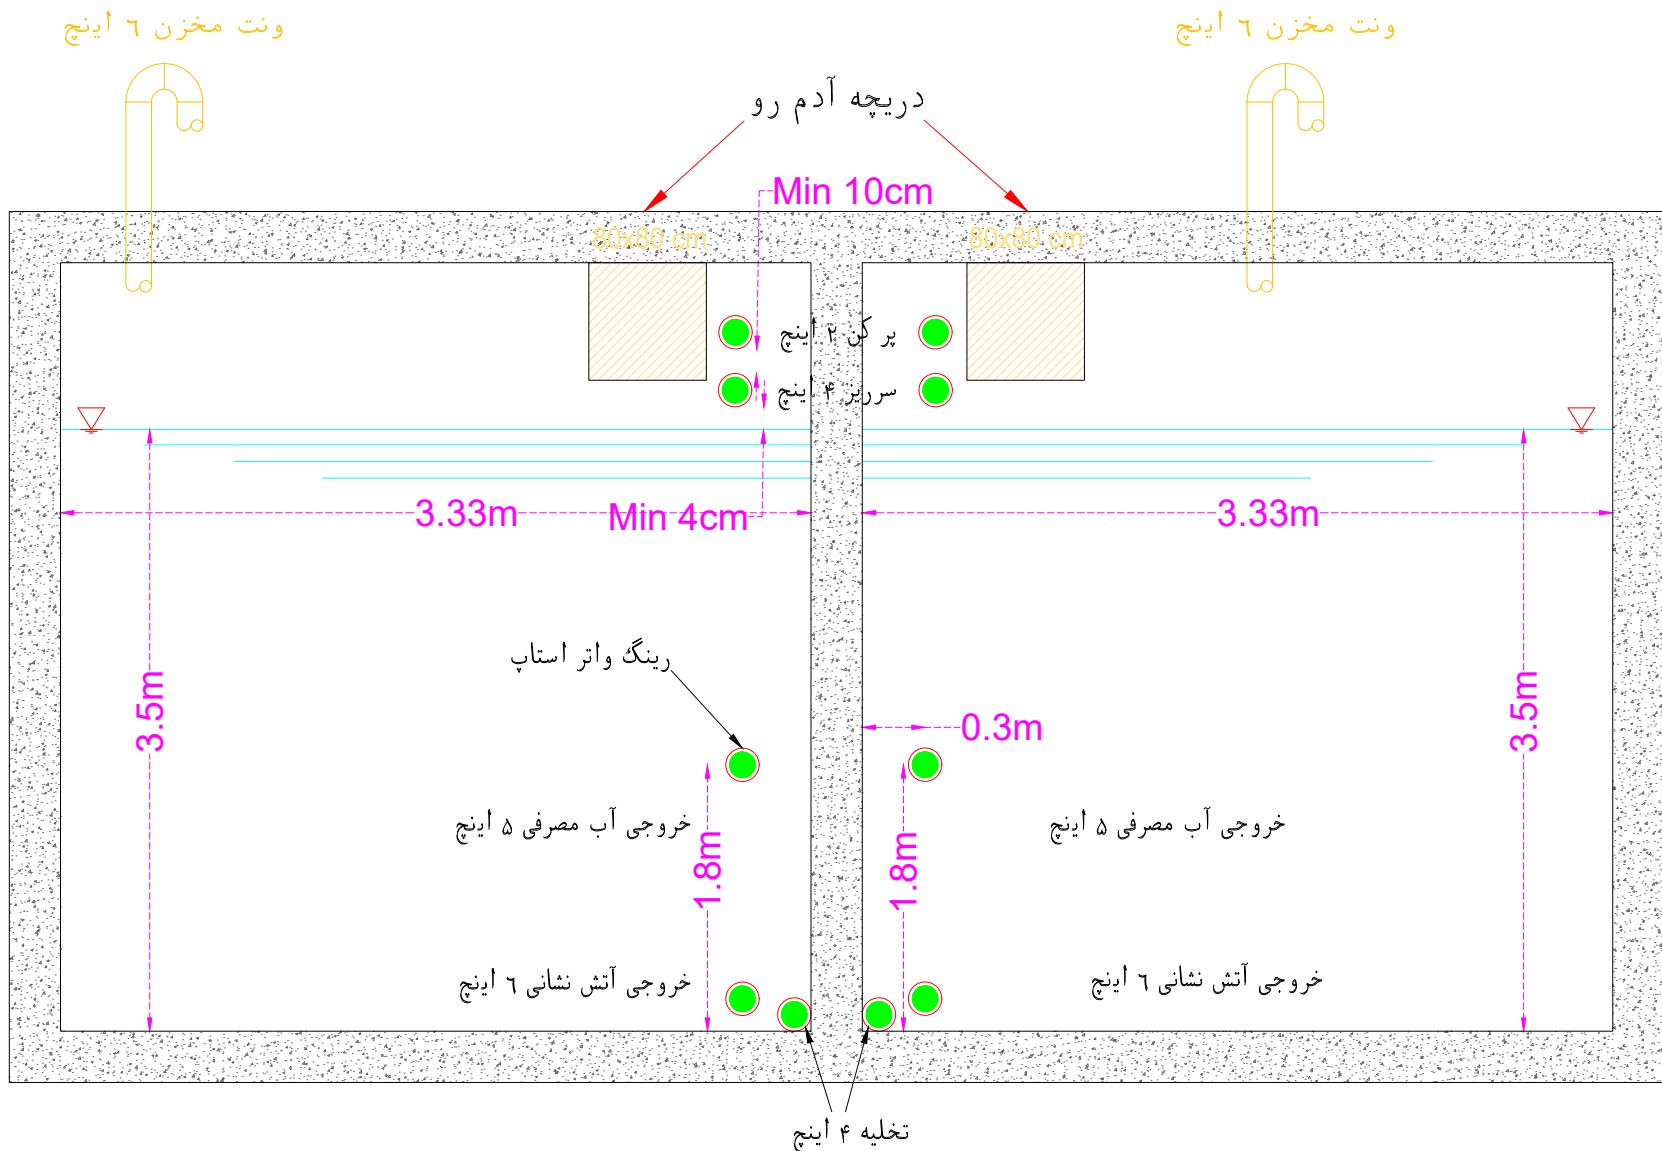

مقطع اجرایی مخزن بتنی ذخیره آب شرب و آتش نشانی

توضیحات :

۱- یک عدد ونت ۶ اینچ در سقف هر مخزن پیش بینی گردد .

۱- باز شو ۸۰ x ۸۰ برای هر مخزن در پیشانی مخزن پیش بینی گردد .

۲- جنس لوله های ورودی و خروجی به مخزن از نوع پی وی سی یو فشار قوی یا گالوانیزه می باشد .

۲- پیمانکار موظف است قبل از اجرا مسیرهای لوله کشی را با سایر نقشه ها از قبیل معماری سازه و سایر نقشه های مکانیکی کنترل نموده و نقشه های کارگاهی لازم را تهیه و به تصویب دستگاه نظارت برساند.