

Clientکارفرماشرکت گهر پارک سیرجان

Project Nameعنوان پروژههتل چهار ستاره گهر پارک سیرجان

Locationموقعیتسیرجان

Drawing Titleعنوان نقشهرایزر دیاگرام فاضلاب (۳)

Legend

Guide Chart


- ۱- کلیه لوله های فاضلاب و هواکش فاضلاب از نوع پلی پروپیلن ( PP ) سخت و مطابق یکی از استاندارد های زیر می باشند :
- EN 1451 PART1  
EN 1451 PART2
- ۲- در استاندارد EN 1451 لوله های با علامت B برای نصب در طبقات ساختمان و لوله های با علامت D برای دفن در خاک و لوله های با علامت BD برای نصب در طبقات یا دفن در خاک اختصاص دارند .
- ۳- حداقل شیب لوله های افقی فاضلاب به قطر ۳ اینچ و کوچکتر ۲ درصد است .
- ۴- حداقل شیب لوله های افقی فاضلاب به قطر ۴ اینچ و بزرگتر یک درصد است .
- ۵- کلیه لوله های هواکش فاضلاب ، یک در هزار شیب دارند .
- ۶- کلیه لوله های فاضلاب زیر سقف طبقه زیرین قرار دارند به جز در موارد مشخص شده .
- ۷- کلیه لوله های هواکش زیر سقف همان طبقه قرار دارند .
- ۸- پیمانکار باید قبل از اجرا کلیه نقشه های ناسیسات را با نقشه های معماری و سازه هماهنگ نماید و به تایید نظارت برساند .

- پیمانکار موظف است که پیش از آغاز هر قسمت از کار تمام نقشه های مربوط به آن قسمت را با دقت کنترل نماید و در صورت مشاهده ابهام ، نواقص و یا عدم تطابق قبل از اجرا موارد را به مهندس مشاور منعکس نماید .

Drawing Info

---	---	---	0A	REVISION	ویرایش
---	---	---	IFC	STATUS	وضعیت
---	---	---	1404/1/9	DATE	تاریخ
---	---	---	ن.غالی	DESIGNED BY PH2	طراح
---	---	---	---	CHECKED BY PH2	کنترل
---	---	---	م. شریفی مقدم س. شیری	DESIGNED BY PH1	طراح
---	---	---	---	APPROVED BY PH1	تصویب
---	---	---	آ.حاجی	COORDINATED BY PH1	همکار گشته
---	---	---	آ.حاجی	PROJECT MANAGER	مدیر پروژه

SIZE	سایز	Group	DOCUMENT	SEQUENCE	REVISION
A3		گروه	نوع مدرک	شماره مدرک	ویرایش
SHEET	14	Mech	DWG	MSW/13	00
UNITS	واحد	مقیاس	PROJECT C.	PHASE	
m			کد پروژه	فاز	
			SIRJ	P2	

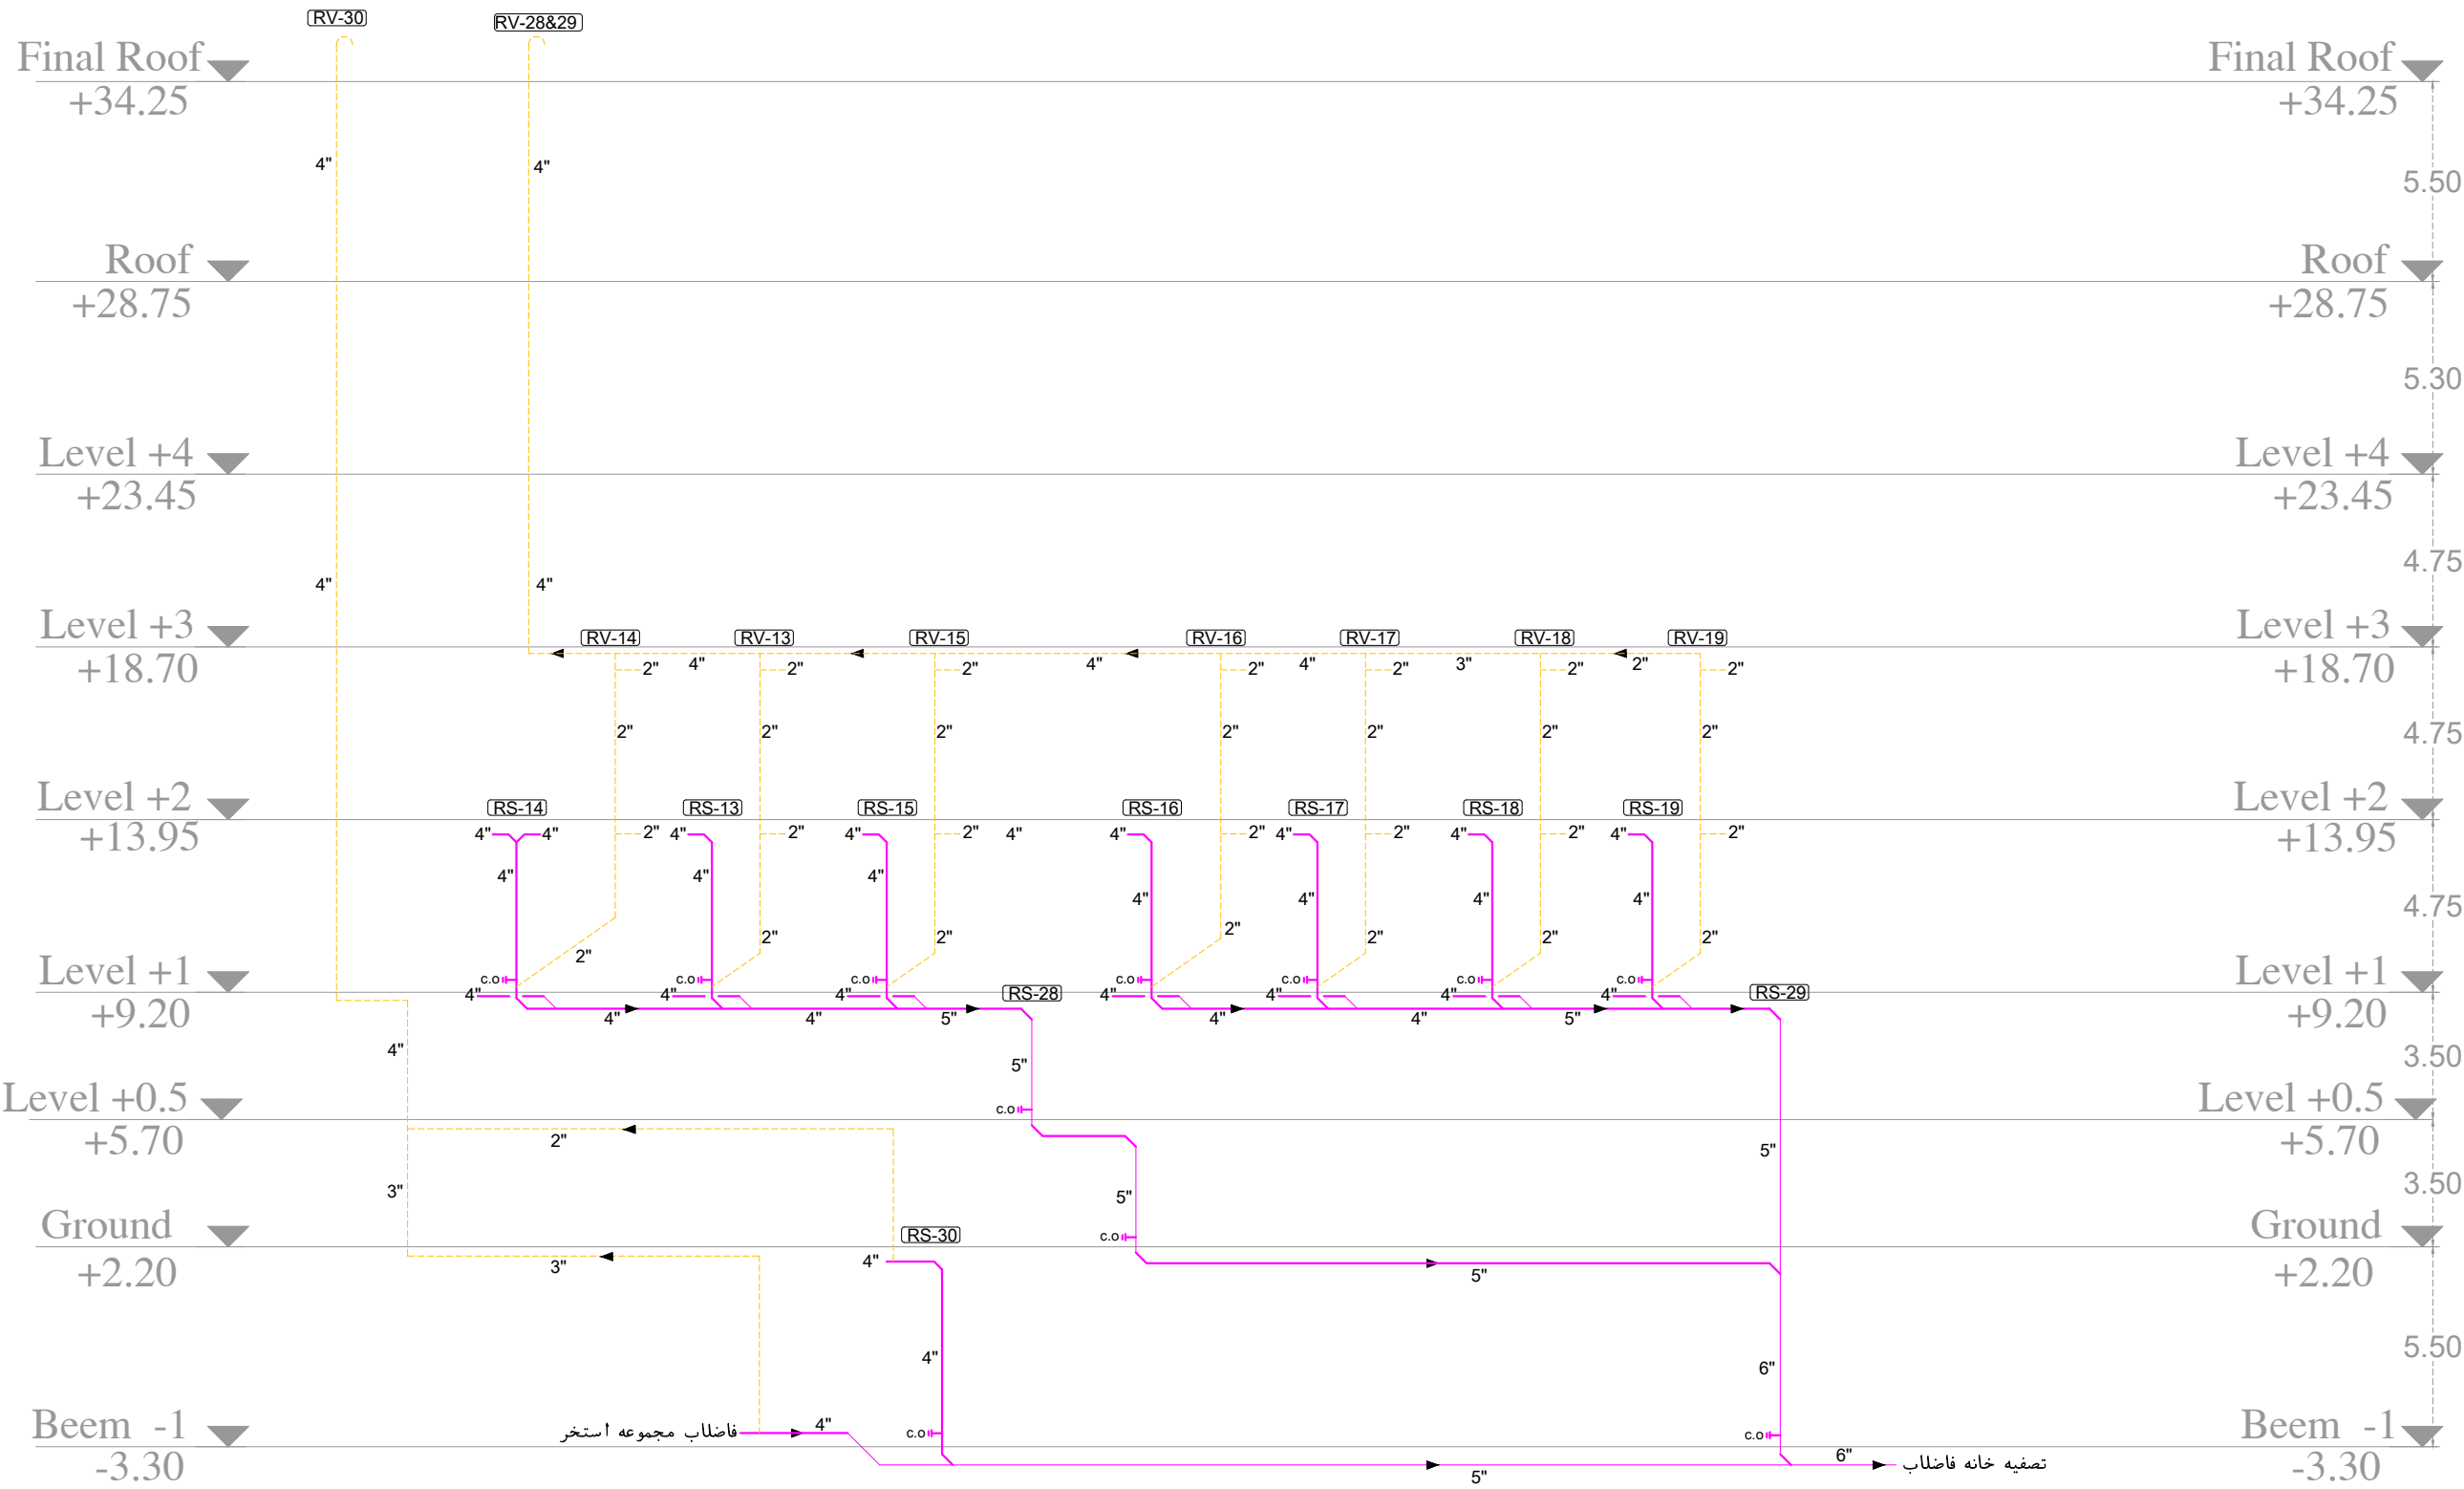

تصفیه خانه فاضلاب