

کارفرماشرکت گهر پارک سیرجان

عنوان پروژه: هتل چهار ستاره گهر پارک سیرجان

موقعیت: سیرجان

عنوان نقشه: شبکه جمع آوری و دفع فاضلاب
پروفیل طولی (۲)




Guide Chart

- پیمانکار موظف است که پیش از آغاز هر قسمت از کار تمام نقشه های مربوط به آن قسمت را با دقت کنترل نماید و در صورت مشاهده اهام ، نواقص و یا عدم تطابق قبل از اجرا موارد را به مهندس مشاور متذکر نماید .

Drawing Info

ویرایش	REVISION	0A	---	---	---
وضعیت	STATUS	IPC	---	---	---
تاریخ	DATE	1400-11-18	---	---	---
طراح	DESIGNED BY PH2	ن.خانی	---	---	---
کنترل	CHECKED BY PH2	---	---	---	---
طراح	DESIGNED BY PH1	م. شریفی س. نیازی	---	---	---
تصویب	APPROVED BY PH1	---	---	---	---
همکار مهندس	COORDINATED BY PH1	آ.حاجی	---	---	---
مدیر پروژه	PROJECT MANAGER	آ.حاجی	---	---	---

ویرایش	REVISION	00	شماره مدرک	SEQUENCE	DOCUMENT	Group	سایز	SIZE
ویرایش	شماره مدرک	00	نوع مدرک	MSW/17	DWG	Mech	A3	SHEET
فاز	PHASE	کد پروژه	PROJECT C.	SCALE	واحد	مقیاس	103	UNITS
PE	SIRJ			m				

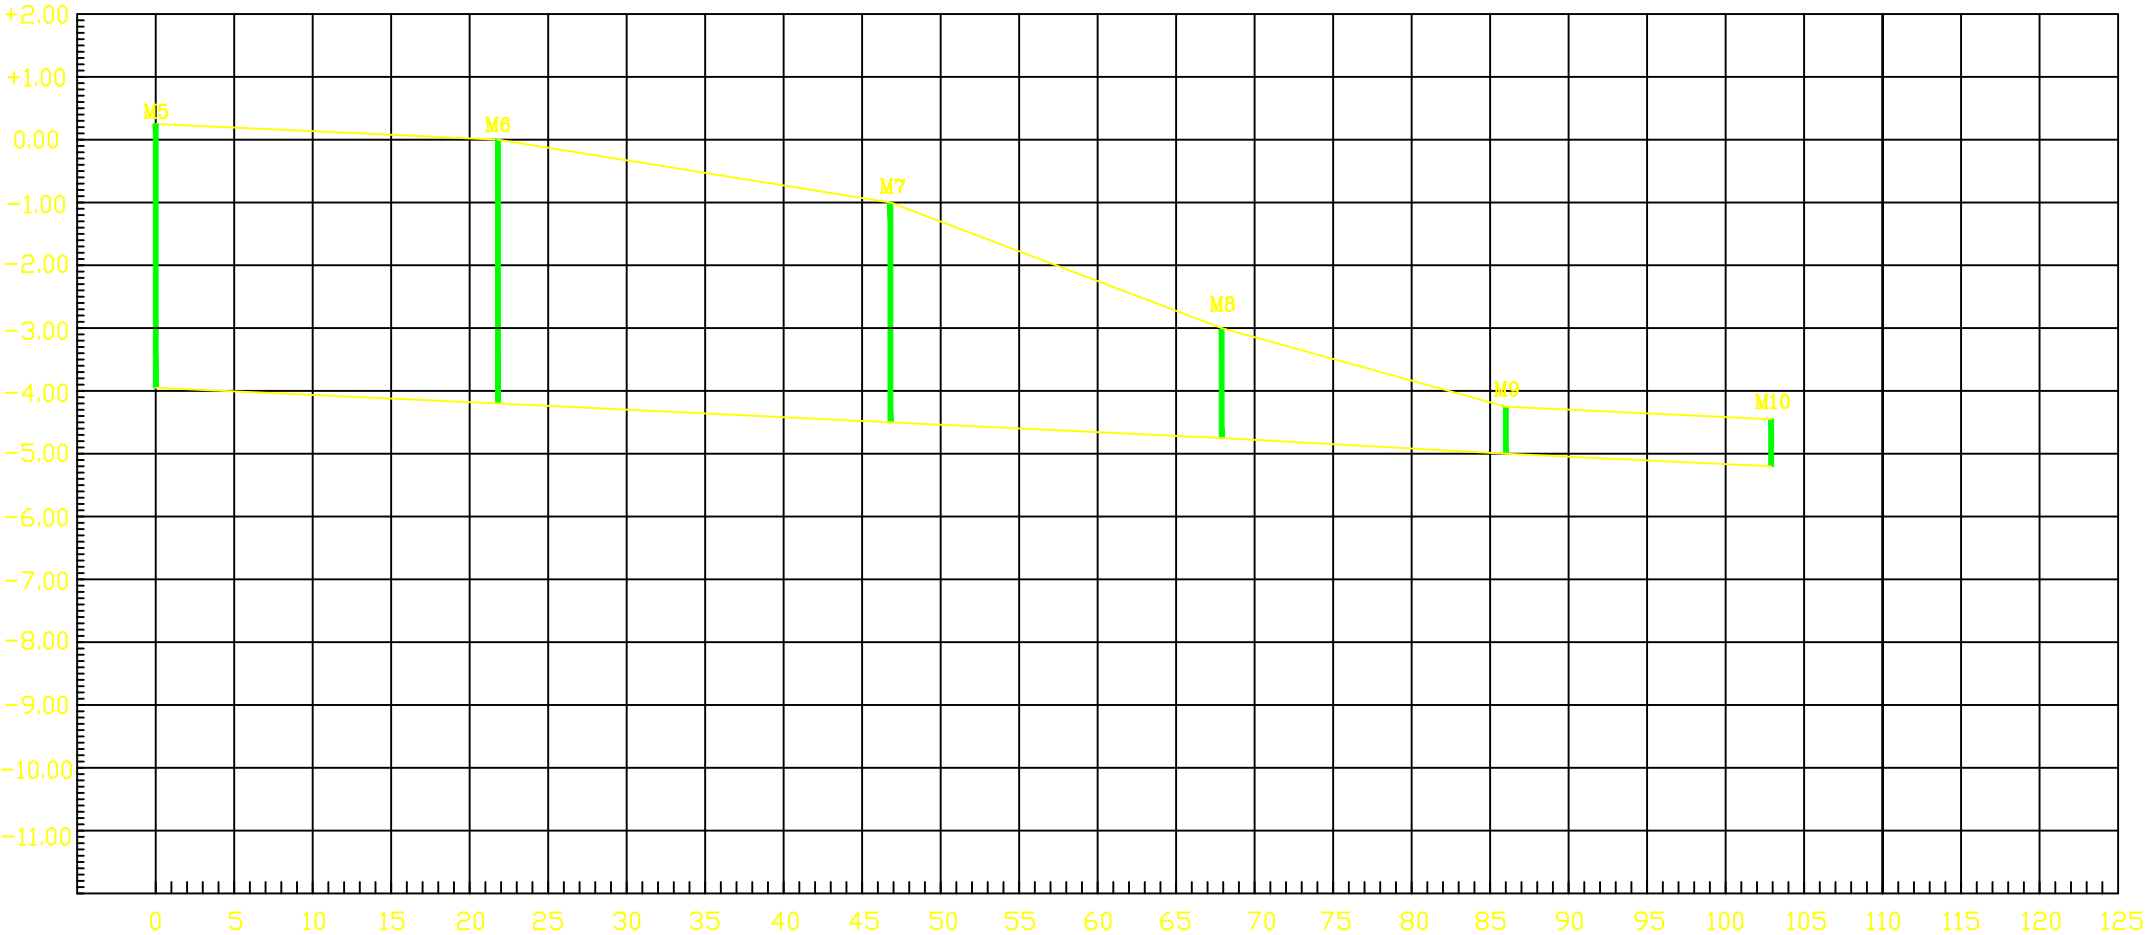

PROJECT LEVEL (m)	+0.25	0.00	-1.00	-3.00	-4.25	-4.45
MANHOLE HEIGHT (cm)	420	420	350	175	75	75
PART DISTANCE (m)	0	21.8	25	21.1	18.1	16.9
SLOP %		0.92	1.0	0.95	0.83	0.88
MANHOLE NO.	M5	M6	M7	M8	M9	M10
Pipe Material	2Layer Polyethylene					
Inlet P.Level (Bottom m)	-3.85 -3.90	-3.60 -3.90 -4.15	-4.45	-3.80 -4.70	-4.80 -4.80 -4.90 -4.95	-5.15
Outlet P.Level (Bottom m)	-3.95	-4.20	-4.50	-4.75	-5.00	-5.20
Inlet P.Size(mm)	110,150	110,150,200	200	110,200	110,150,200,200	250
Outlet P.Size (mm)	200	200	200	200	250	250