

Clientکارفرماشرکت گهر پارک سیرجان

Project Nameعنوان پروژههتل چهار ستاره گهر پارک سیرجان

Locationموقعیتسیرجان

Drawing Titleعنوان نقشهشبکه جمع آوری و دفع فاضلاب
پروفیل طولی (۱)

Legend


Guide Chart

- پیمانکار موظف است که پیش از آغاز هر قسمت از کار تمام نقشه های مربوط به آن قسمت را با دقت کنترل نماید و در صورت مشاهده اهام ، نواقص و یا عدم تطابق قبل از اجرا موارد را به مهندس مشاور متذکر نماید .

Drawing Info

ویرایش	REVISION	0A	---	---	---
وضعیت	STATUS	IPC	---	---	---
تاریخ	DATE	1400-11-18	---	---	---
طراح	DESIGNED BY PH2	ن.خانی	---	---	---
کنترل	CHECKED BY PH2	---	---	---	---
طراح	DESIGNED BY PH1	پ. شریفی	---	---	---
تصویب	APPROVED BY PH1	---	---	---	---
همکار	COORDINATED BY PH1	آ.حاجی	---	---	---
مدیر پروژه	PROJECT MANAGER	آ.حاجی	---	---	---

ویرایش	REVISION	00	شماره مدرک	SEQUENCE	DOCUMENT	گروه	Group	سایز	SIZE
00	MSW/16	DWG	Mech	102	SHEET	واحد	UNITS	m	A3
FAZ	PHASE	کد پروژه	PROJECT C.	SCALE					
PE	SIRJ								

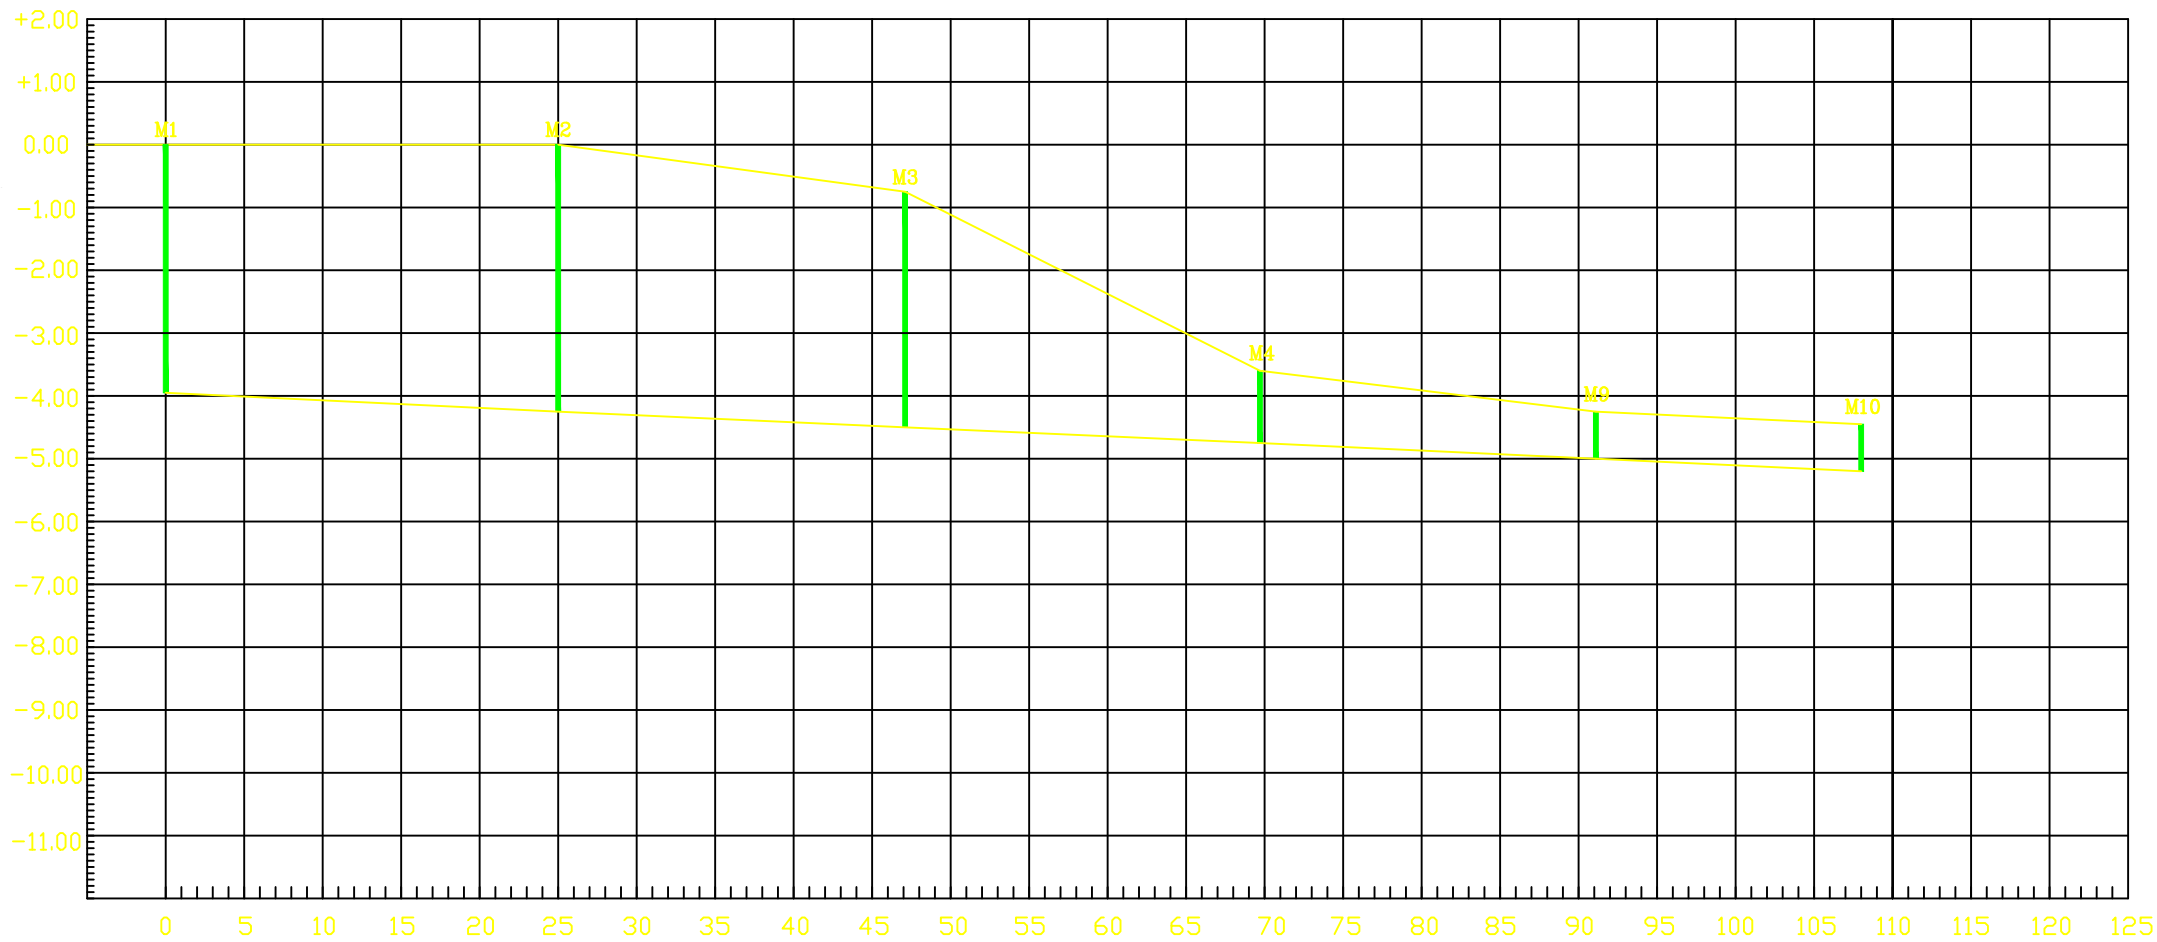

PROJECT LEVEL (m)	0.00	0.00	-0.75	-3.60	-4.25	-4.45		
MANHOLE HEIGHT (cm)	395	425	375	115	75	75		
PART DISTANCE (m)	0	25	22.1	22.6	21.4	16.9		
SLOP %		1.0	0.9	0.88	0.93	0.88		
MANHOLE NO.	M1	M2	M3	M4	M9	M10		
Pipe Material	2Layer Polyethylene							
Inlet P.Level (Bottom m)	-3.10 -3.90	-3.65 -4.20	-3.70 -3.80 -4.45	-4.70	-4.80 -4.80 -4.90 -4.95	-5.15	-5.20	
Outlet P.Level (Bottom m)	-3.95	-4.25	-4.50	-4.75	-5.00			
Inlet P.Size(mm)	110,150	110,200	110,150,200	200	110,150,200,200	250		
Outlet P.Size (mm)	200	200	200	200	250	250		