

Client کارفرما شرکت گهر بارک سیرجان

Project Name عنوان پروژه هتل چهار ستاره گهر بارک سیرجان

Location موقعیت سیرجان

Drawing Title عنوان نقشه فلودیاگرام موتورخانه




Guide Chart

- پیمانکار موظف است که پیش از آغاز هر قسمت از کار تمام نقشه های مربوط
به آن قسمت را با دقت کنترل نماید و در صورت مشاهده ابهام ، نواقص و یا
عدم تطابق قبل از اجرا موارد را به مهندس مشاور متذکر نماید .


Drawing Info

REVISION	ویرایش	REVISION	ویرایش
0A	وضعیت	0A	وضعیت
IPC	تاریخ	IPC	تاریخ
1400-11-18	طراح	1400-11-18	طراح
DESIGNED BY PH2	کنترل	DESIGNED BY PH2	کنترل
CHECKED BY PH2	طراح	CHECKED BY PH2	طراح
DESIGNED BY PH1	تصویب	DESIGNED BY PH1	تصویب
APPROVED BY PH1	مدیر پروژه	APPROVED BY PH1	مدیر پروژه
COORDINATED BY PH1		COORDINATED BY PH1	
PROJECT MANAGER		PROJECT MANAGER	


REVISION	ویرایش	REVISION	ویرایش
00	فاز	00	فاز
MFD/01	کد پروژه	MFD/01	کد پروژه
GROUP	مقیاس	GROUP	مقیاس
Mech	مقیاس	Mech	مقیاس
SCALE	مقیاس	SCALE	مقیاس
PROJECT C	مقیاس	PROJECT C	مقیاس
PHASE	مقیاس	PHASE	مقیاس
SIZE	مقیاس	SIZE	مقیاس
A3	مقیاس	A3	مقیاس
SHBET	مقیاس	SHBET	مقیاس
90	مقیاس	90	مقیاس
UNITS	مقیاس	UNITS	مقیاس
واحد	مقیاس	واحد	مقیاس
m	مقیاس	m	مقیاس

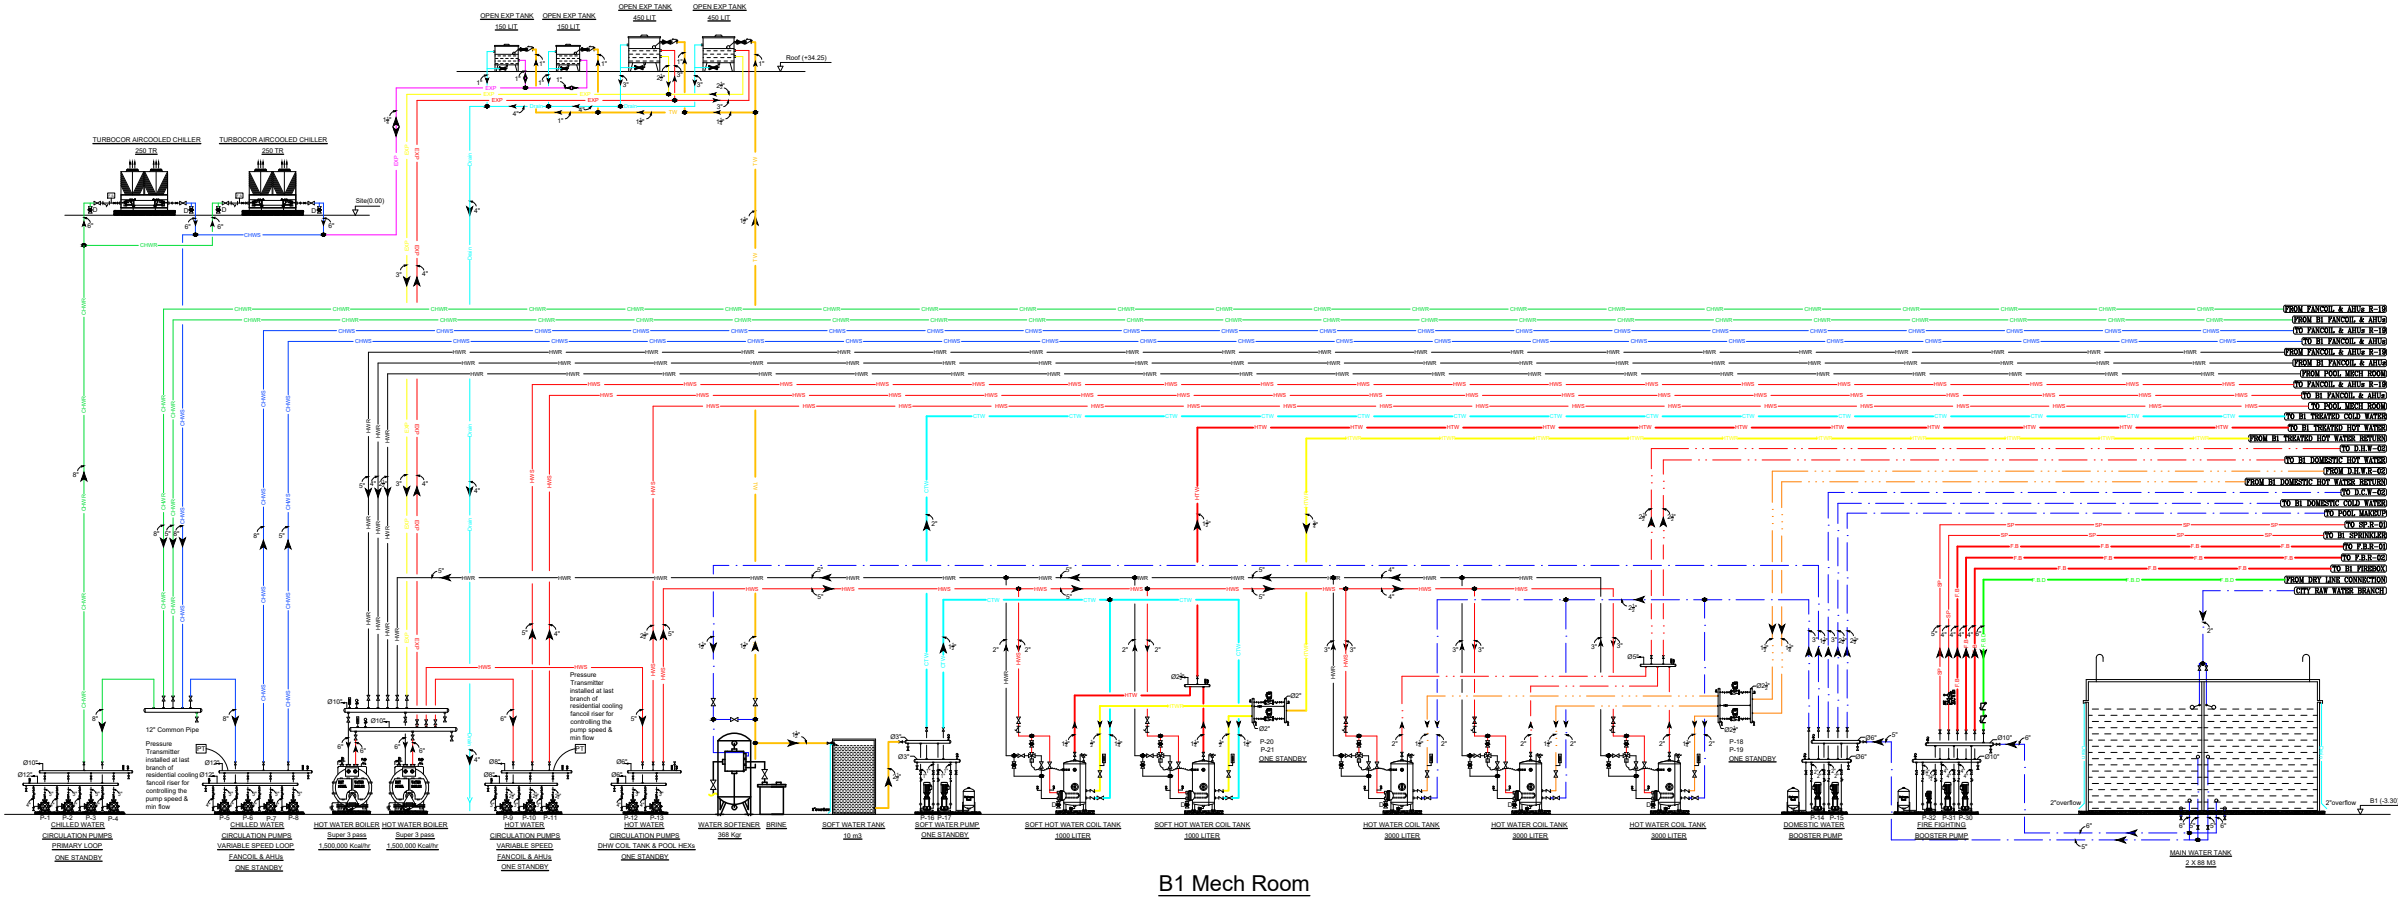


B1 Mech Room

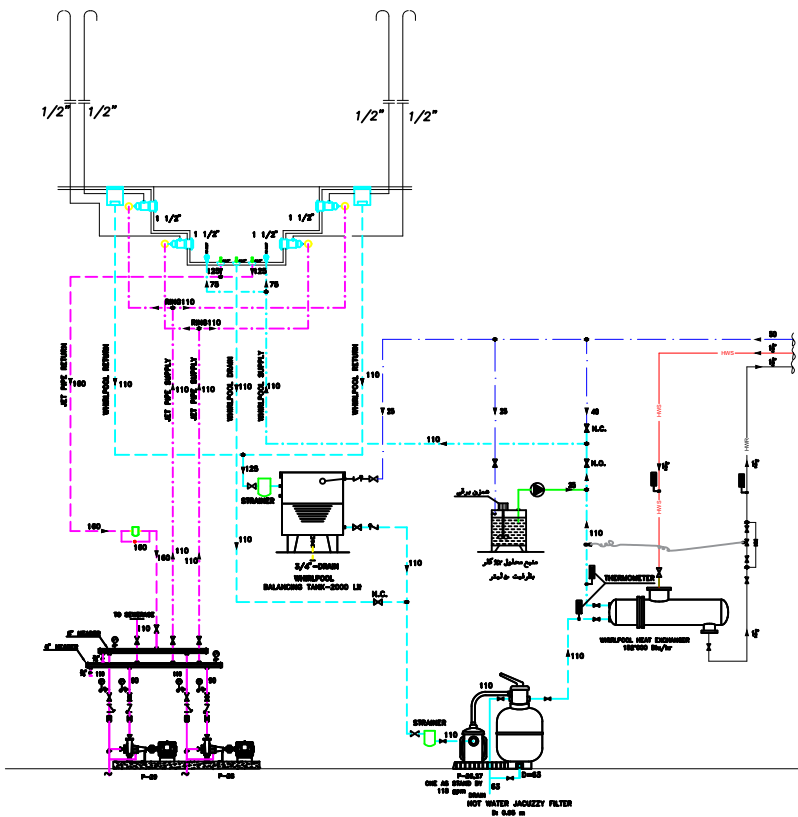

HOT WATER WHIRLPOOL FLOW DIAGRAM

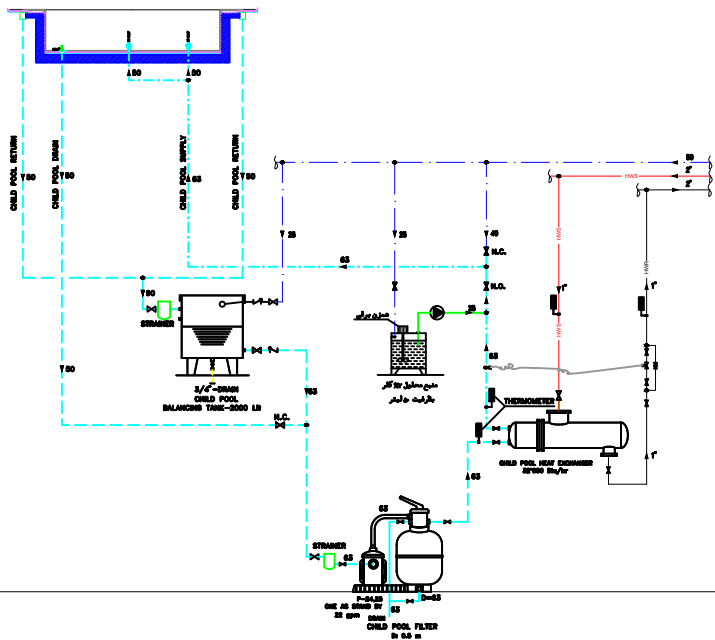

CHILD POOL FLOW DIAGRAM

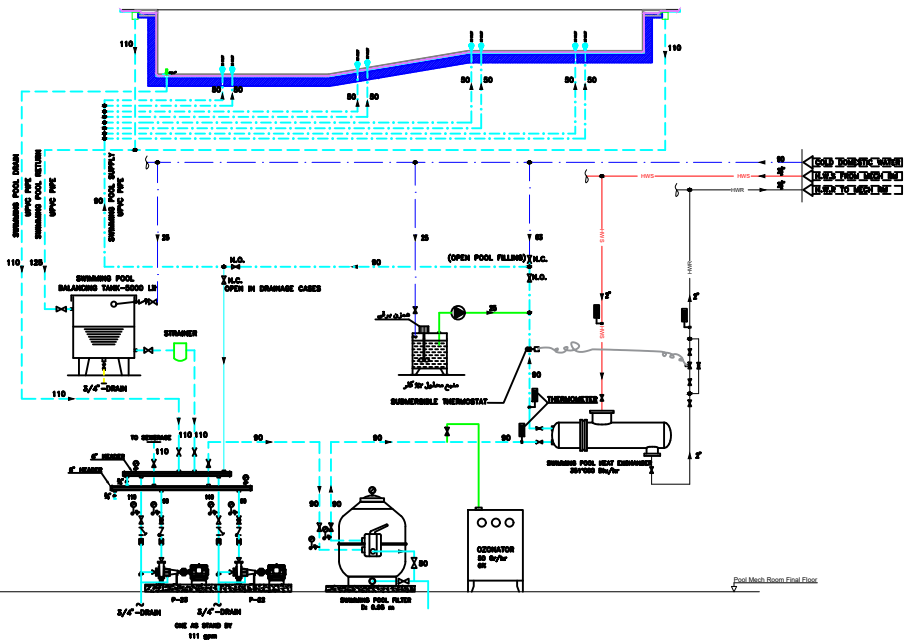

SWIMMING POOL FLOW DIAGRAM