








Client	شرکت گهر پارک سیرجان	کارفرما
Project Name	هتل چهار ستاره گهر پارک سیرجان	عنوان پروژه
Location	سیرجان	موقعیت
Drawing Title	پلان سوکت اضطراری طبقه زیرزمین	عنوان نقشه

Legend



Guide Chart


LEGEND		
Block	Specification	Qty
- پیمانکار موظف است که پیش از آغاز هر قسمت از کار تمام نقشه های مربوط به آن قسمت را با دقت کنترل نماید و در صورت مشاهده ایهام ، نواقص و یا عدم تطابق قبل از اجرا موارد را به مهندس مشاور منعکس نماید .

Drawing Info

---	---	---	0A	REVISION تغییرات
---	---	---	IFC	STATUS وضعیت
---	---	---	1403/1/16	DATE تاریخ
---	---	---	ردیفی	DESIGNED BY PH2 طراح
---	---	---	---	CHECKED BY PH2 کنترل
---	---	---	م. شریعتی مقدم س. شریعتی	DESIGNED BY PH1 طراح
---	---	---	---	APPROVED BY PH1 تصویب
---	---	---	آ. حسینی	COORDINATED BY PH1 هماهنگ کننده
---	---	---	آ. حسینی	PROJECT MANAGER مدیر پروژه

SIZE A3	سایز	Group گروه	DOCUMENT نوع مدرک	SEQUENCE شماره مدرک	REVISION ویرایش
SHEET		Mech	DWG		00
UNITS m	واحد	SCALE مقیاس	PROJECT C. کد پروژه		PHASE فاز
			SIRJ		P2

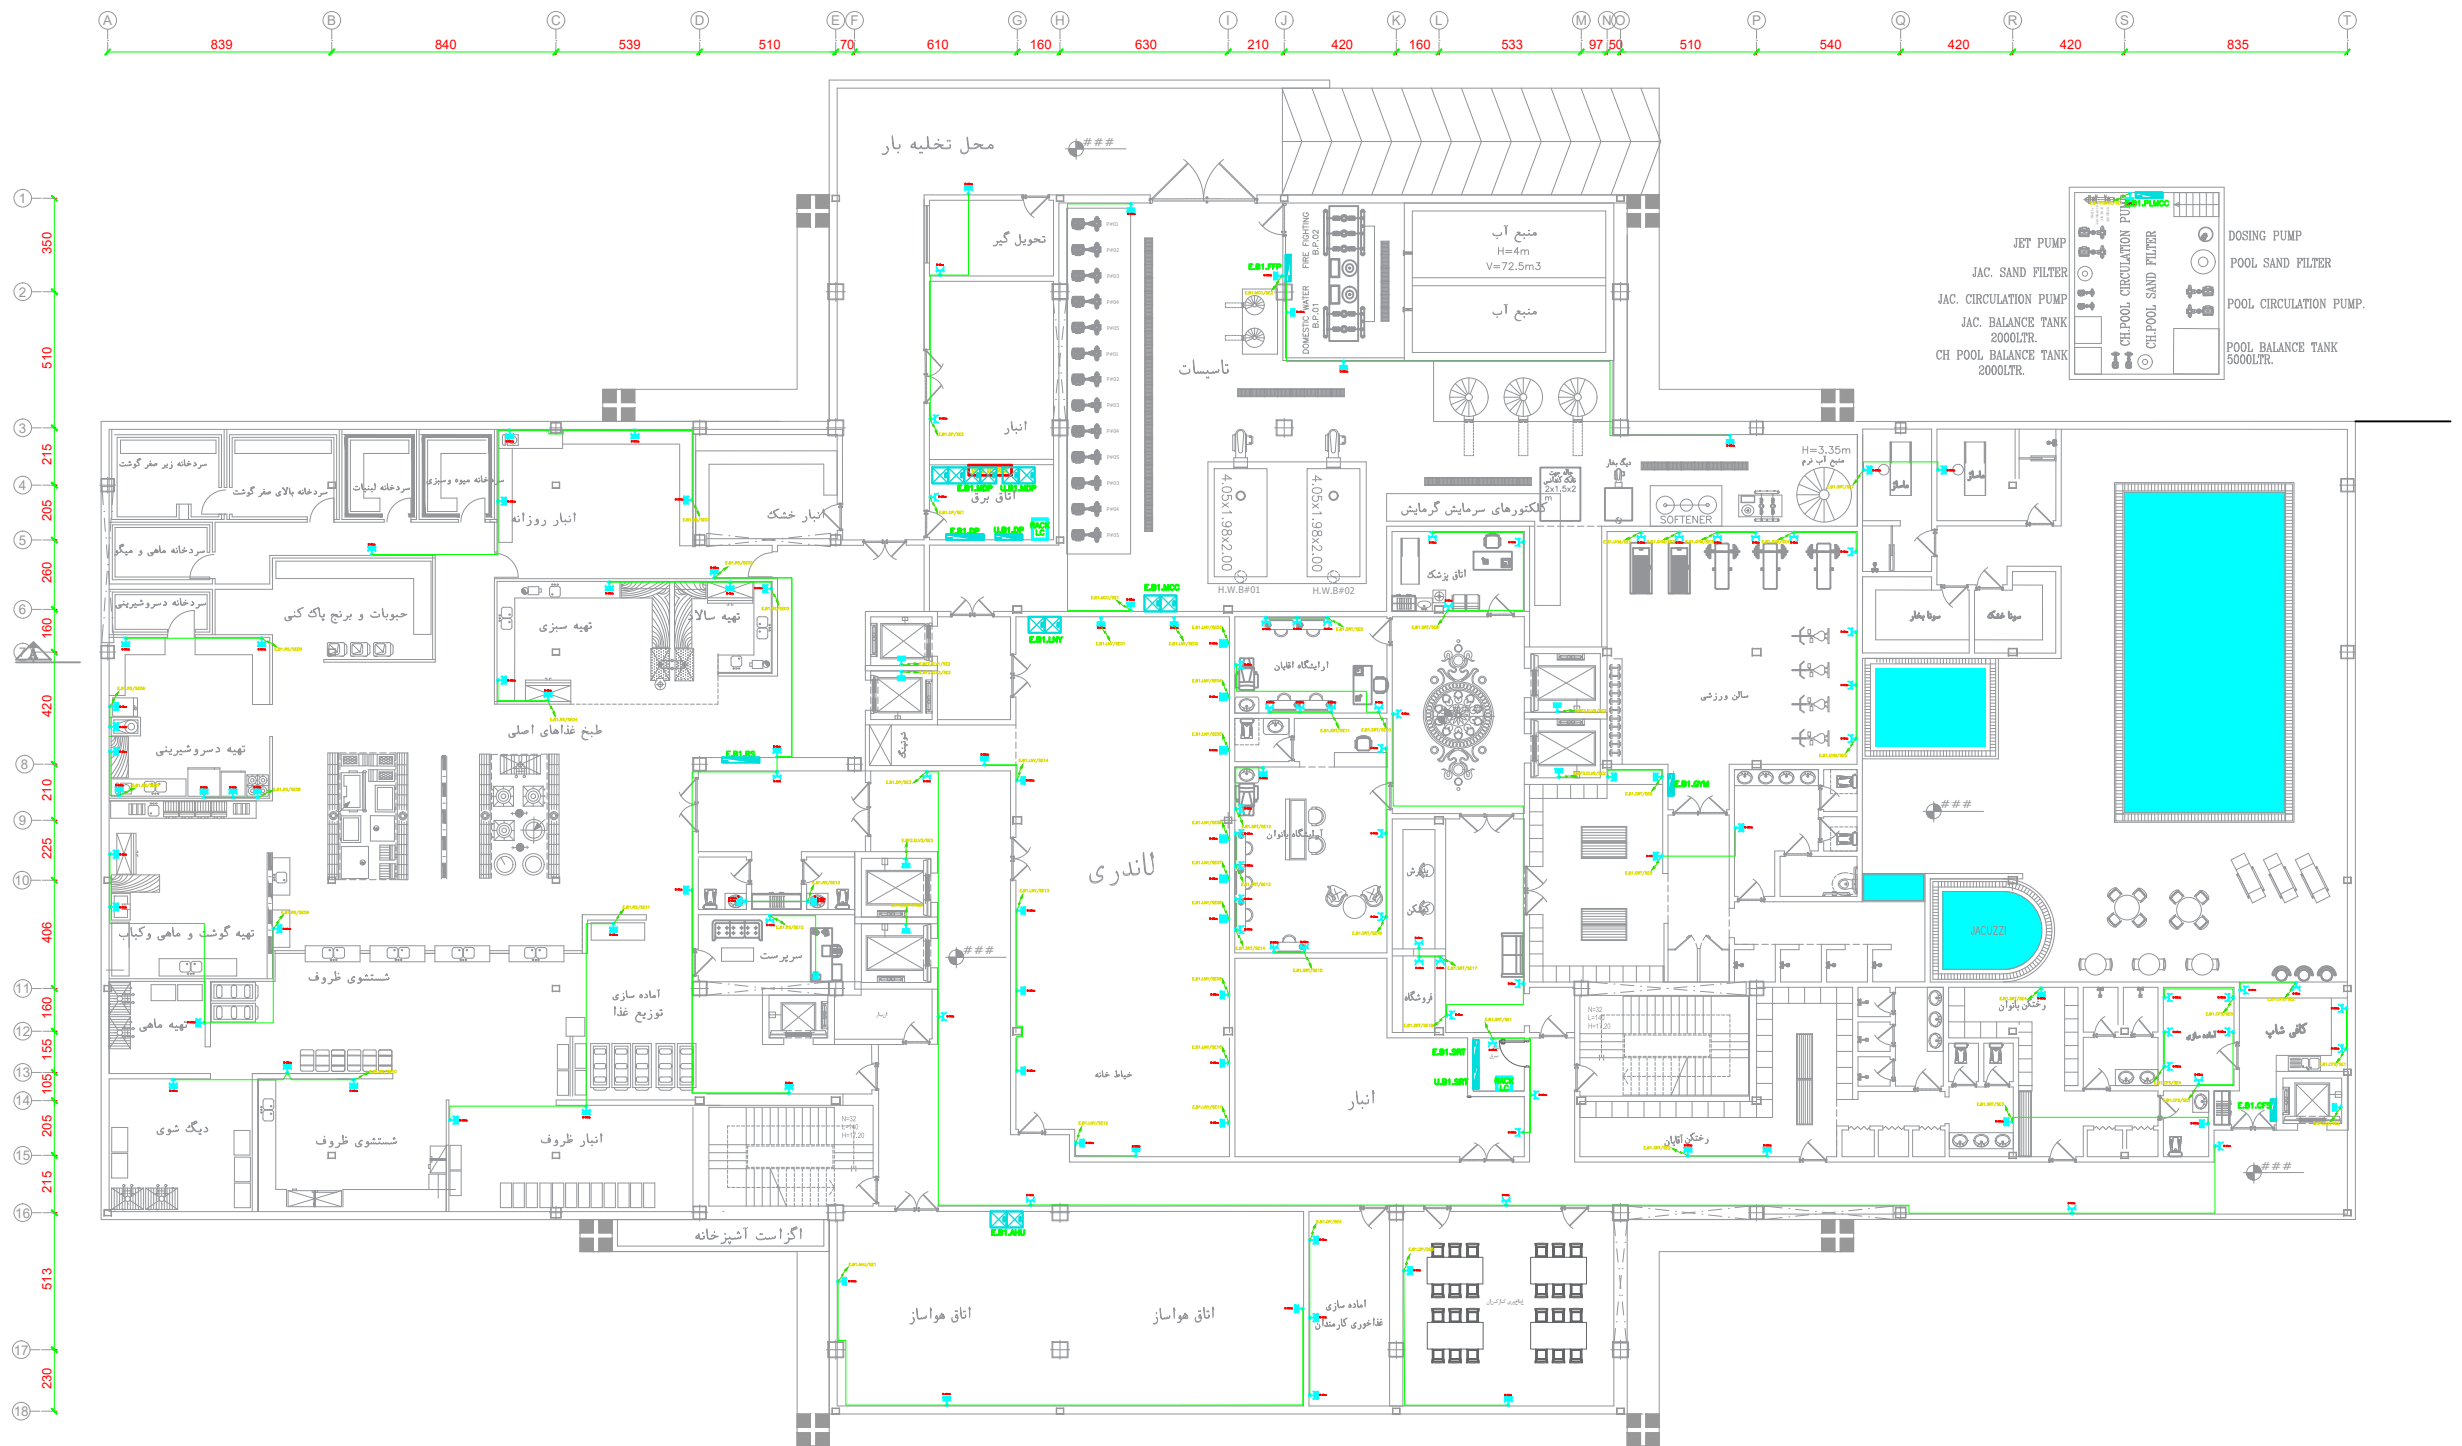

زیر زمین اول