

Client: کارفرما شرکت گهر پارک سیرجان

Project Name: عنوان پروژه هتل چهار ستاره گهر پارک سیرجان

Location: سیرجان

Drawing Title: عنوان نقشه پلان سوکت یویی اس نیم طبقه همکف

Legend




- پیمانکار موظف است که پیش از آغاز هر قسمت از کار تمام نقشه های مربوط به آن قسمت را با دقت کنترل نماید و در صورت مشاهده اتمام ، نواقص و یا عدم تطابق قبل از اجرا موارد را به مهندس مشاور متذکر نماید .

Drawing Info

REVISION	DATE	STATUS	REVISION
0A	1402/11/16	IFC	01
DESIGNED BY	PH2	CHECKED BY	PH2
DESIGNED BY	PH1	CHECKED BY	PH1
APPROVED BY	PH1	CHECKED BY	PH1
COORDINATED BY	PH1	CHECKED BY	PH1
PROJECT MANAGER	PH1	CHECKED BY	PH1

SIZE	SAIZ	GROUP	DOCUMENT	SEQUENCE	REVISION
A3	Mech	DWG	MSW/08	00	09
SHEET	SCALE	PROJECT C.	PHASE	UNITS	واحد
m	مقیاس	کد پروژه	PHASE	واحد	PHASE

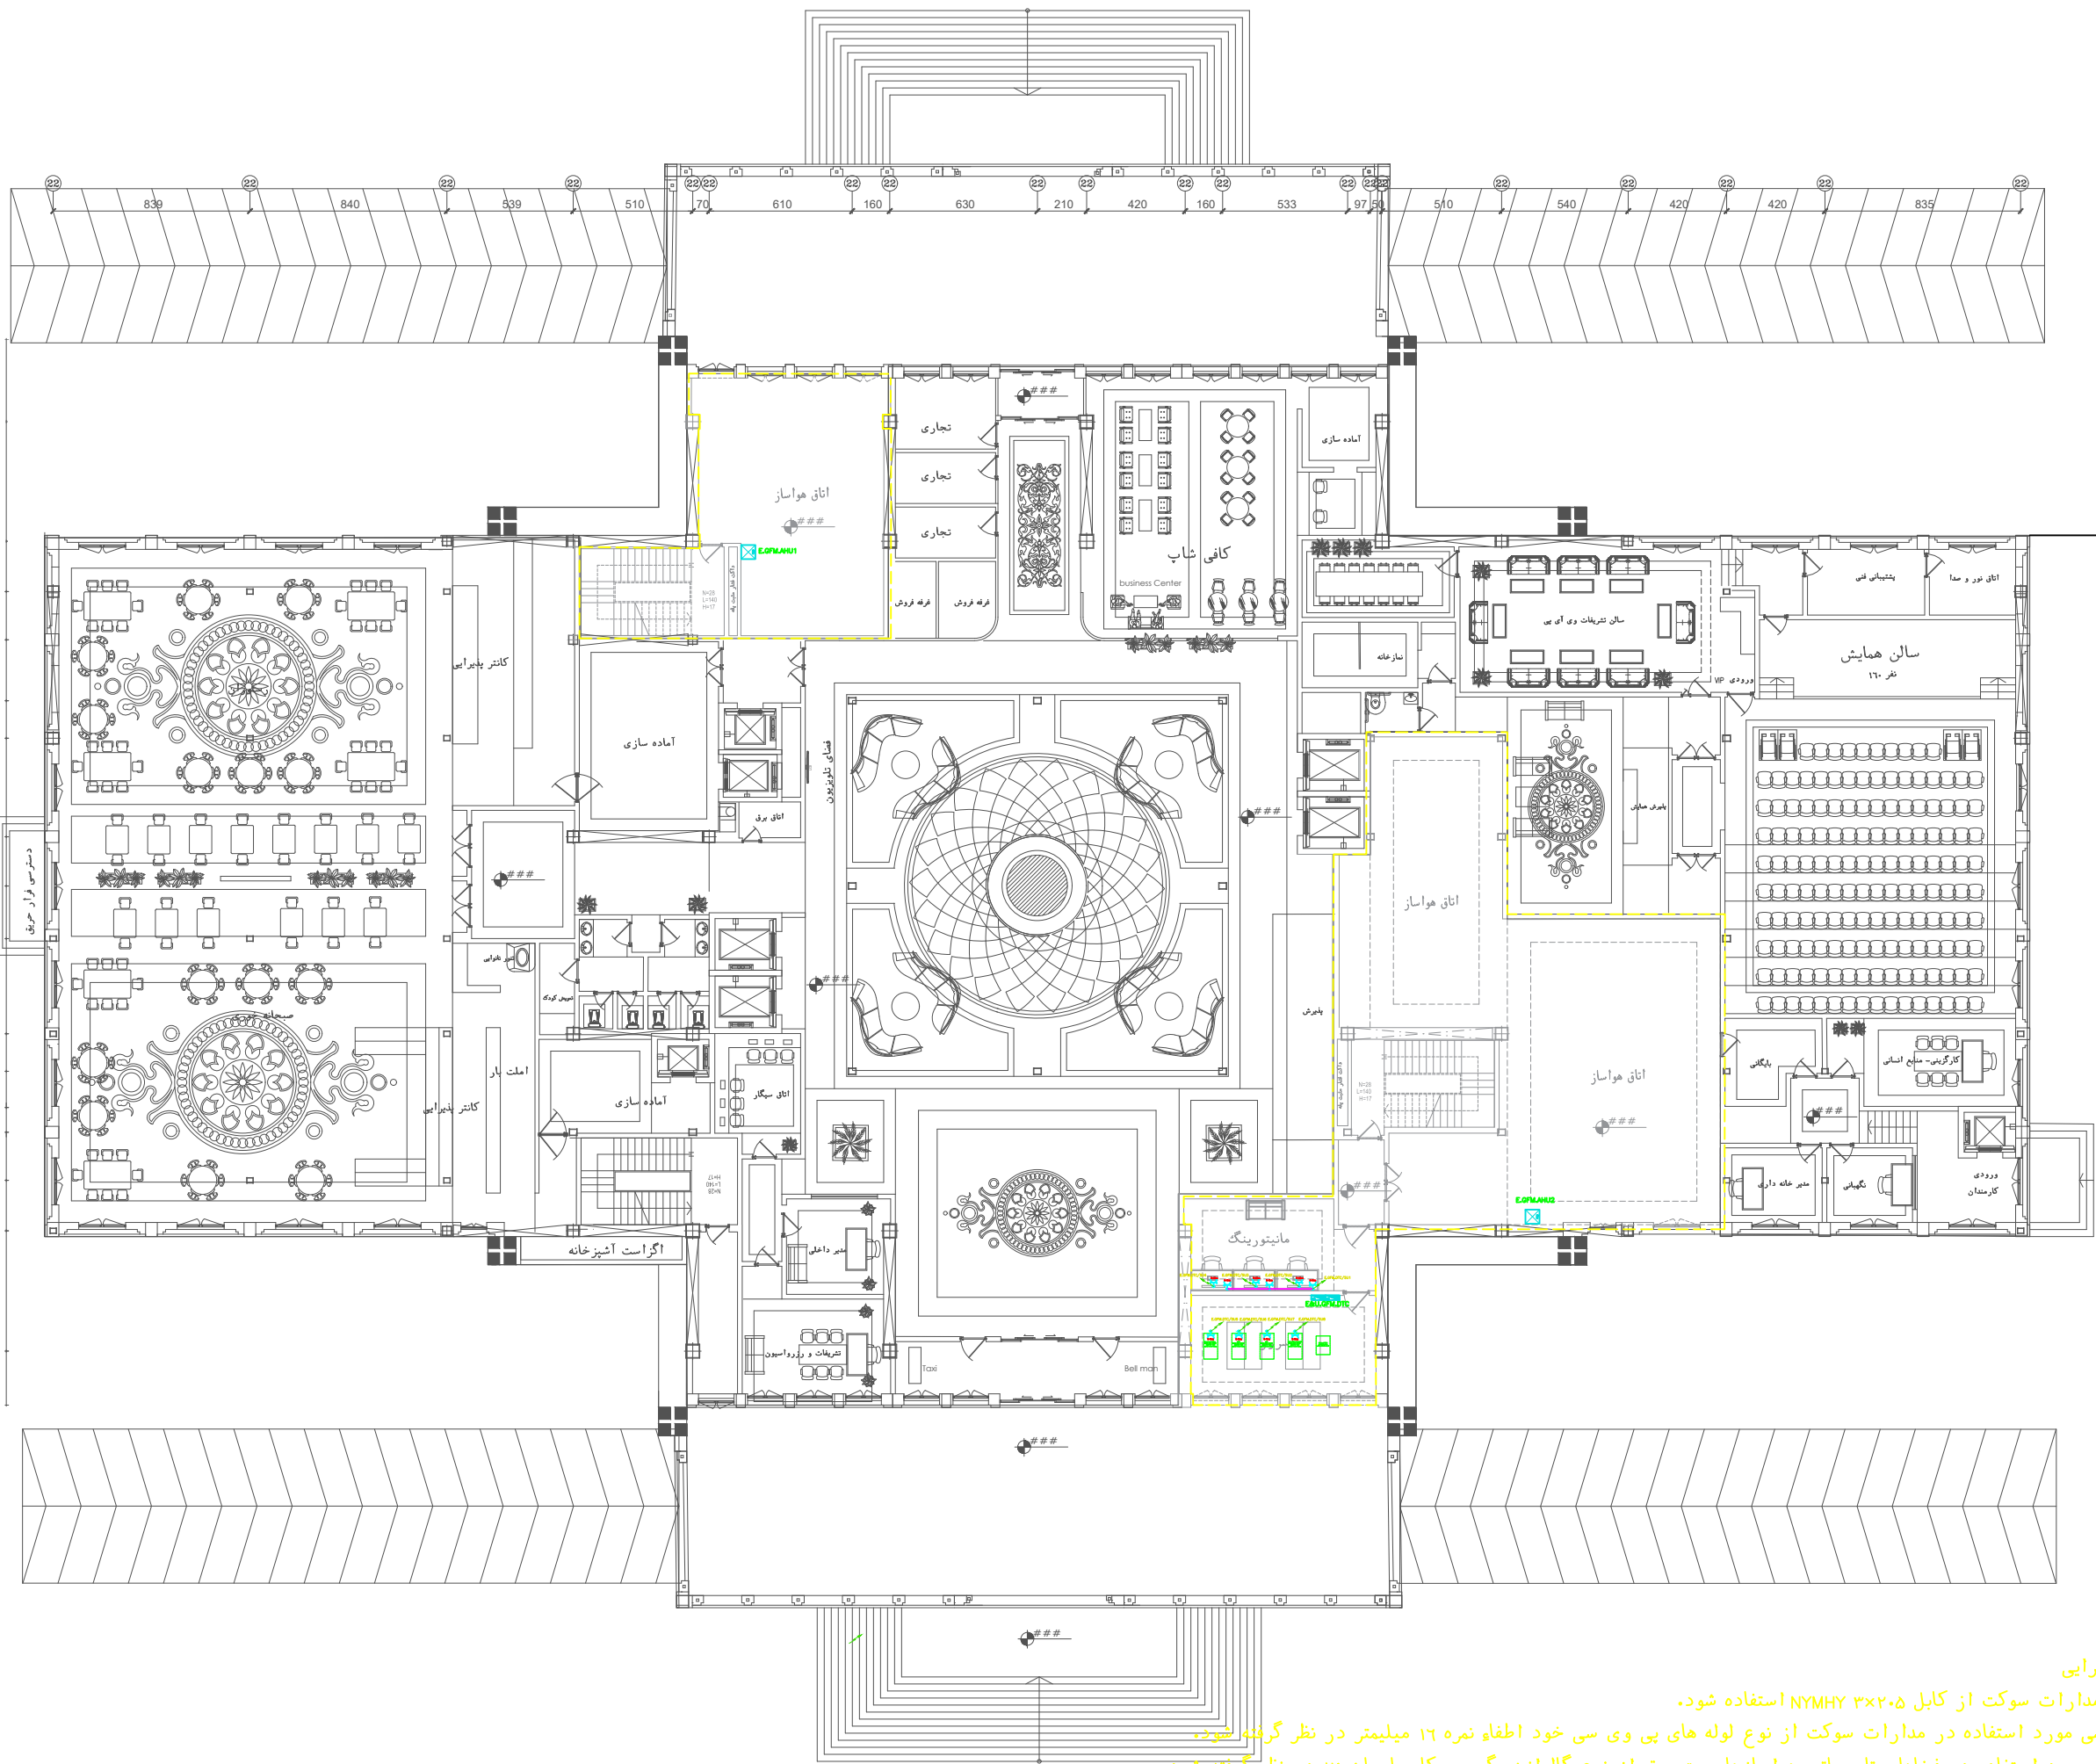

نکات اجرایی

۱- تمامی مدارات سوکت از کابل ۳×۲۰۵ NYMHY استفاده شود.

۲- لوله کشی مورد استفاده در مدارات سوکت از نوع لوله های پی وی سی خود اطفاء نمرة ۱۶ میلیمتر در نظر گرفته شود.

۳- لوله کشی مورد استفاده در فضاهای تاسیساتی-هواسازها-پست برقی از نوع گالوانیزه گرم روکار با سایز ۱۶ در نظر گرفته شود. نیم طبقه همکف