

Client	شرکت گهر بارک سیرجان	کارفرما
Project Name	هتل چهار ستاره گهر بارک سیرجان	عنوان پروژه
Location	سیرجان	موقعیت
Drawing Title	عنوان نقشه پلان سوکت یوپی اس زیرزمین اول	



Legend

Guide Chart


LEGEND		
BLACK	DEFINITION	BY

- پیمانکار موظف است که بیش از آغاز هر قسمت از کار تمام نقشه های مربوط به آن قسمت را با دقت کنترل نماید و در صورت مشاهده ایهام ، نواقص و یا عدم تطابق قبل از اجرا موارد را به مهندس مشاور منعکس نماید .

Drawing Info

.....	DA	REVISION	تغییرات
.....	IFC	STATUS	وضعیت
.....	MS/1-18	DATE	تاریخ
.....	DESIGNED BY PH2	طراح
.....	CHECKED BY PH2	کنترل
.....	DESIGNED BY PH1	طراح
.....	APPROVED BY PH1	تصویب
.....	COORDINATED BY PH1	هماهنگی کننده
.....	PROJECT MANAGER	مدیر پروژه

SIZE	سایز	Group	DOCUMENT	SEQUENCE	REVISION
A3		گروه	نوع مدرک	شماره مدرک	ویرایش
SHEET		Mech	DWG		00
		SCALE	PROJECT C.		PHASE
		مقیاس	که پروژه		فاز
UNITS	واحد		SIRJ		P2
	m				

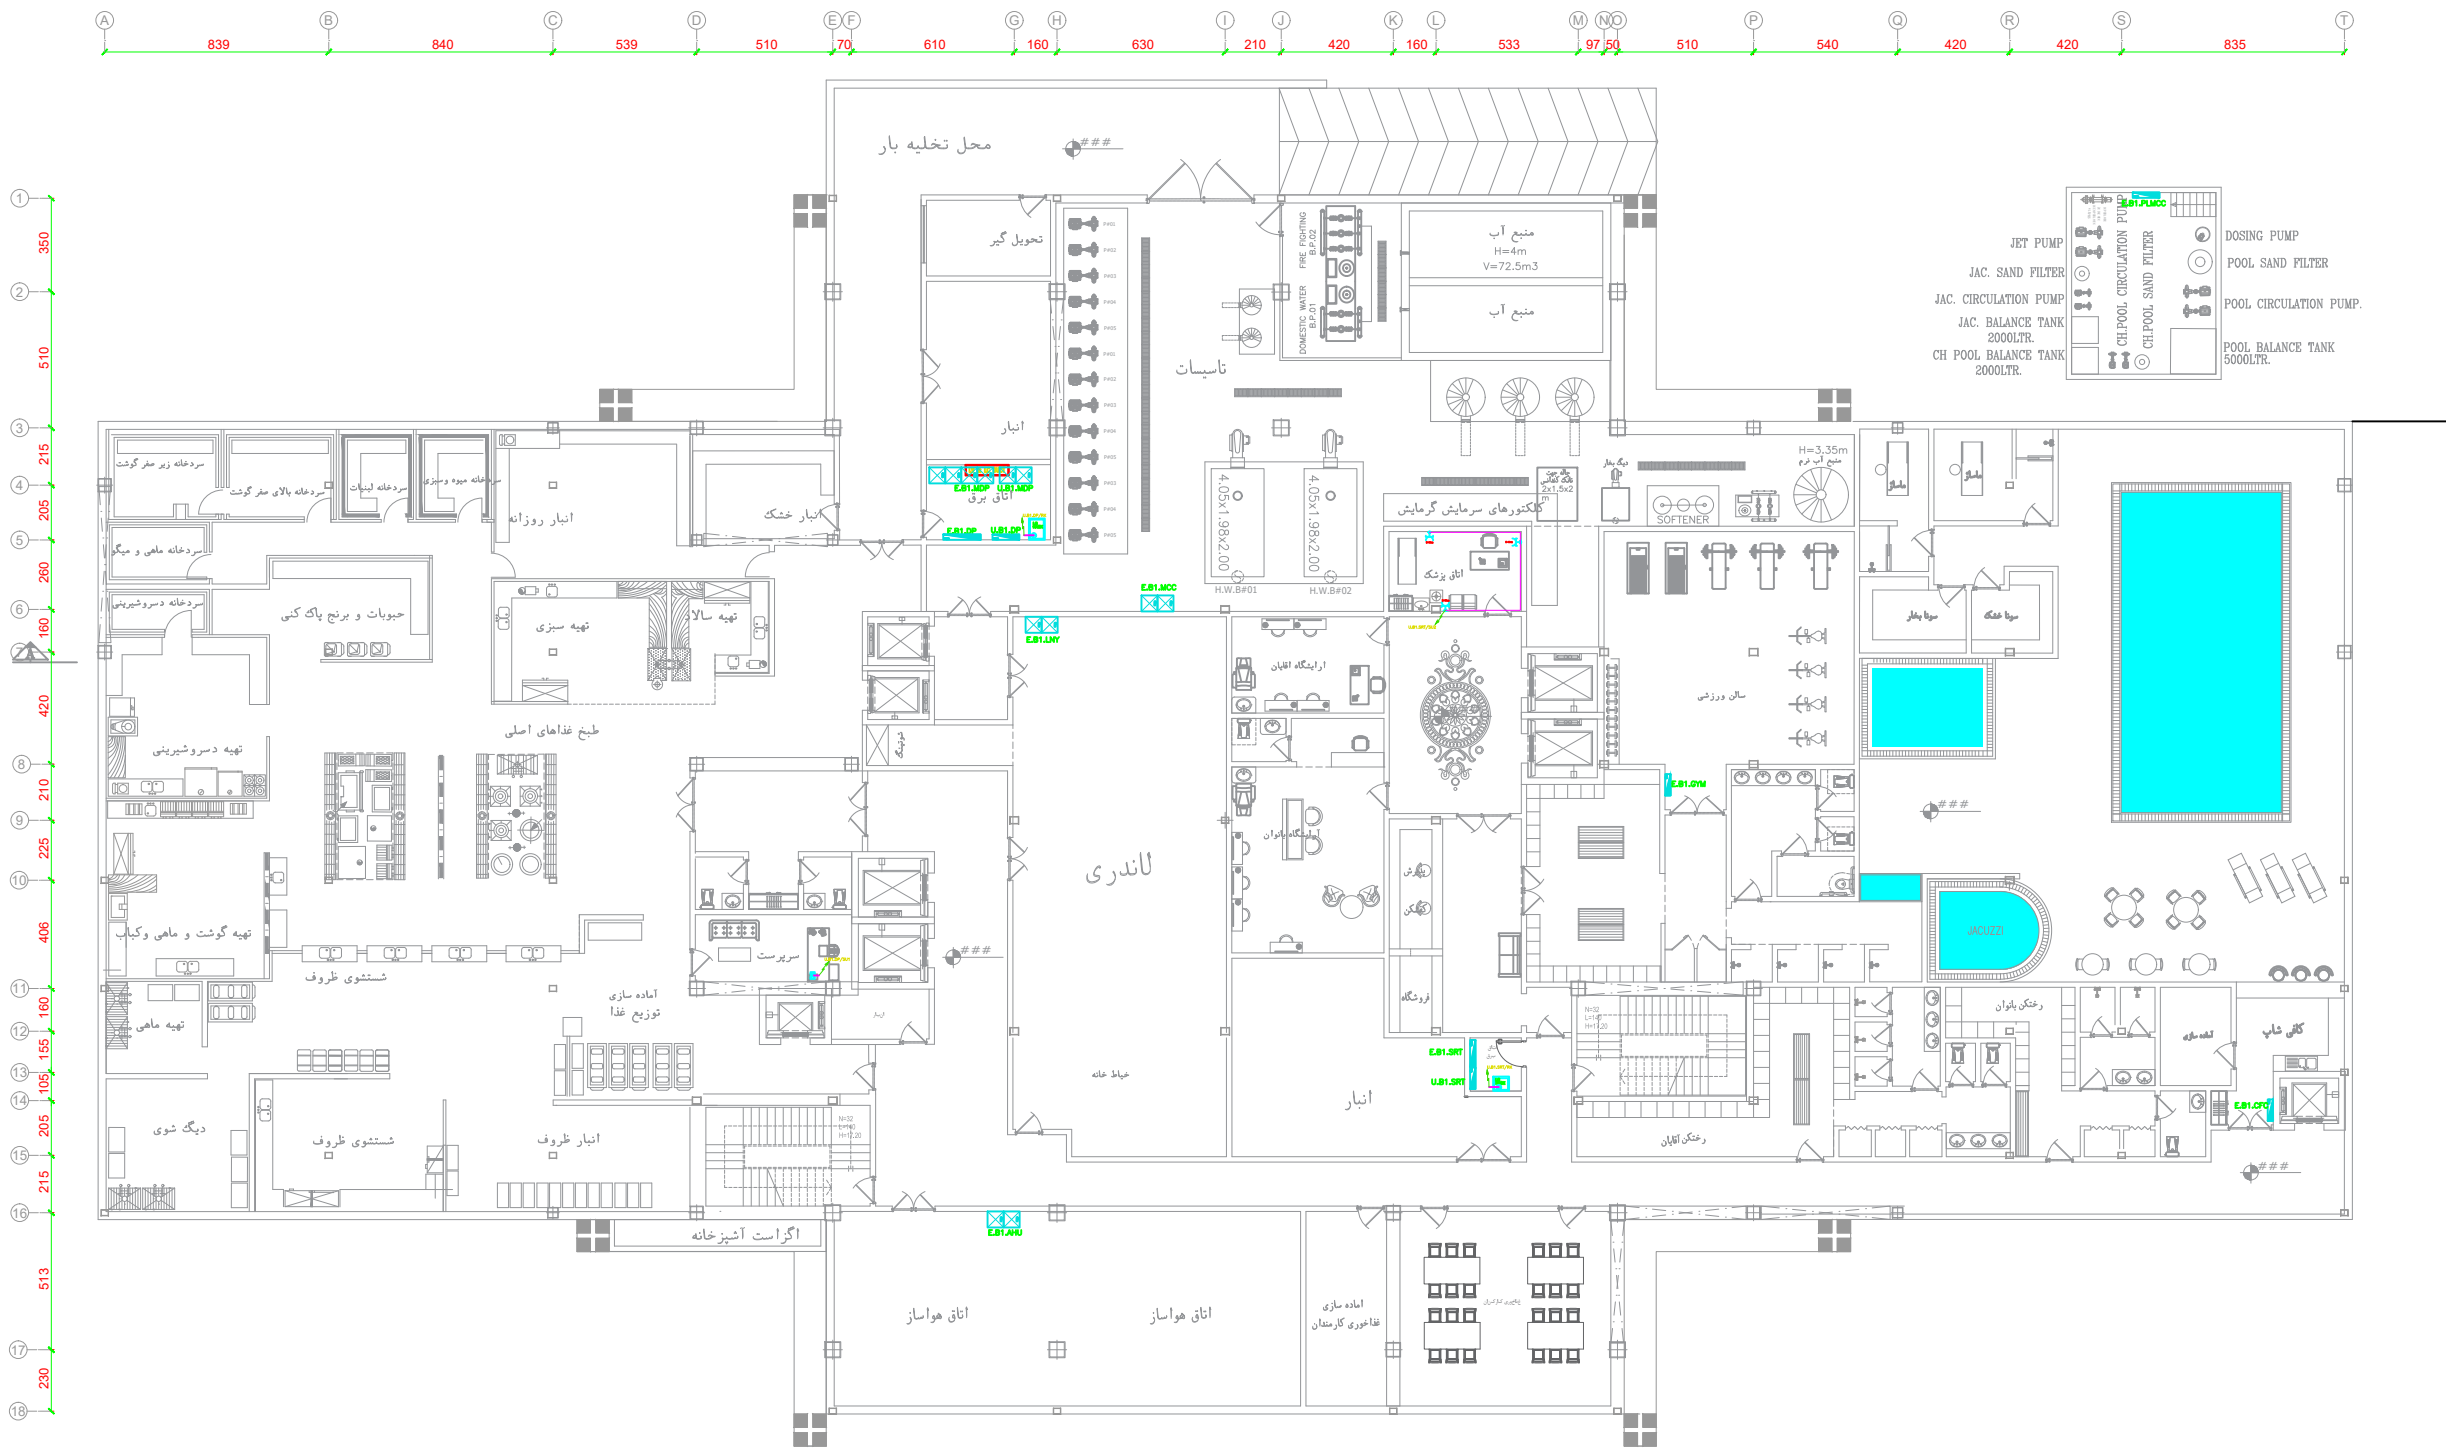

زیر زمین اول