

Client	کارفرما	شرکت گهر پارک سیرجان
Project Name	عنوان پروژه	هتل چهار ستاره گهر پارک سیرجان
Location	موقعیت	سیرجان
Drawing Title	عنوان نقشه	پلان برق رسانی به تجهیزات مکانیکی طبقه سوم

Legend


Guide Chart

LEGEND		
- پیمانکار موظف است که پیش از آغاز هر قسمت از کار تمام نقشه های مربوط به آن قسمت را با دقت کنترل نماید و در صورت مشاهده ایهام ، نواقص و یا عدم تطابق قبل از اجرا موارد را به مهندس مشاور منعکس نماید .

Drawing Info			
---	---	DA	REVISION ویرایش
---	---	IFC	STATUS وضعیت
---	---	1022-15-18	DATE تاریخ
---	---	ن. خاص	DESIGNED BY طراح
---	---	---	CHECKED BY کنترل
---	---	پ. شریفی مقدم س. س. صفایی	DESIGNED BY طراح
---	---	---	APPROVED BY تصویب
---	---	احسان	COORDINATED BY هماهنگ کننده
---	---	احسان	PROJECT MANAGER مدیر پروژه

SIZE A3	Group گروه	DOCUMENT نوع مدرک	SEQUENCE شماره مدرک	REVISION ویرایش
SHEET 06	Mech	DWG	MSW/05	00
	SCALE مقیاس	PROJECT C. کل پروژه	PHASE فاز	
UNITS واحد	m	SIRJ	P2	

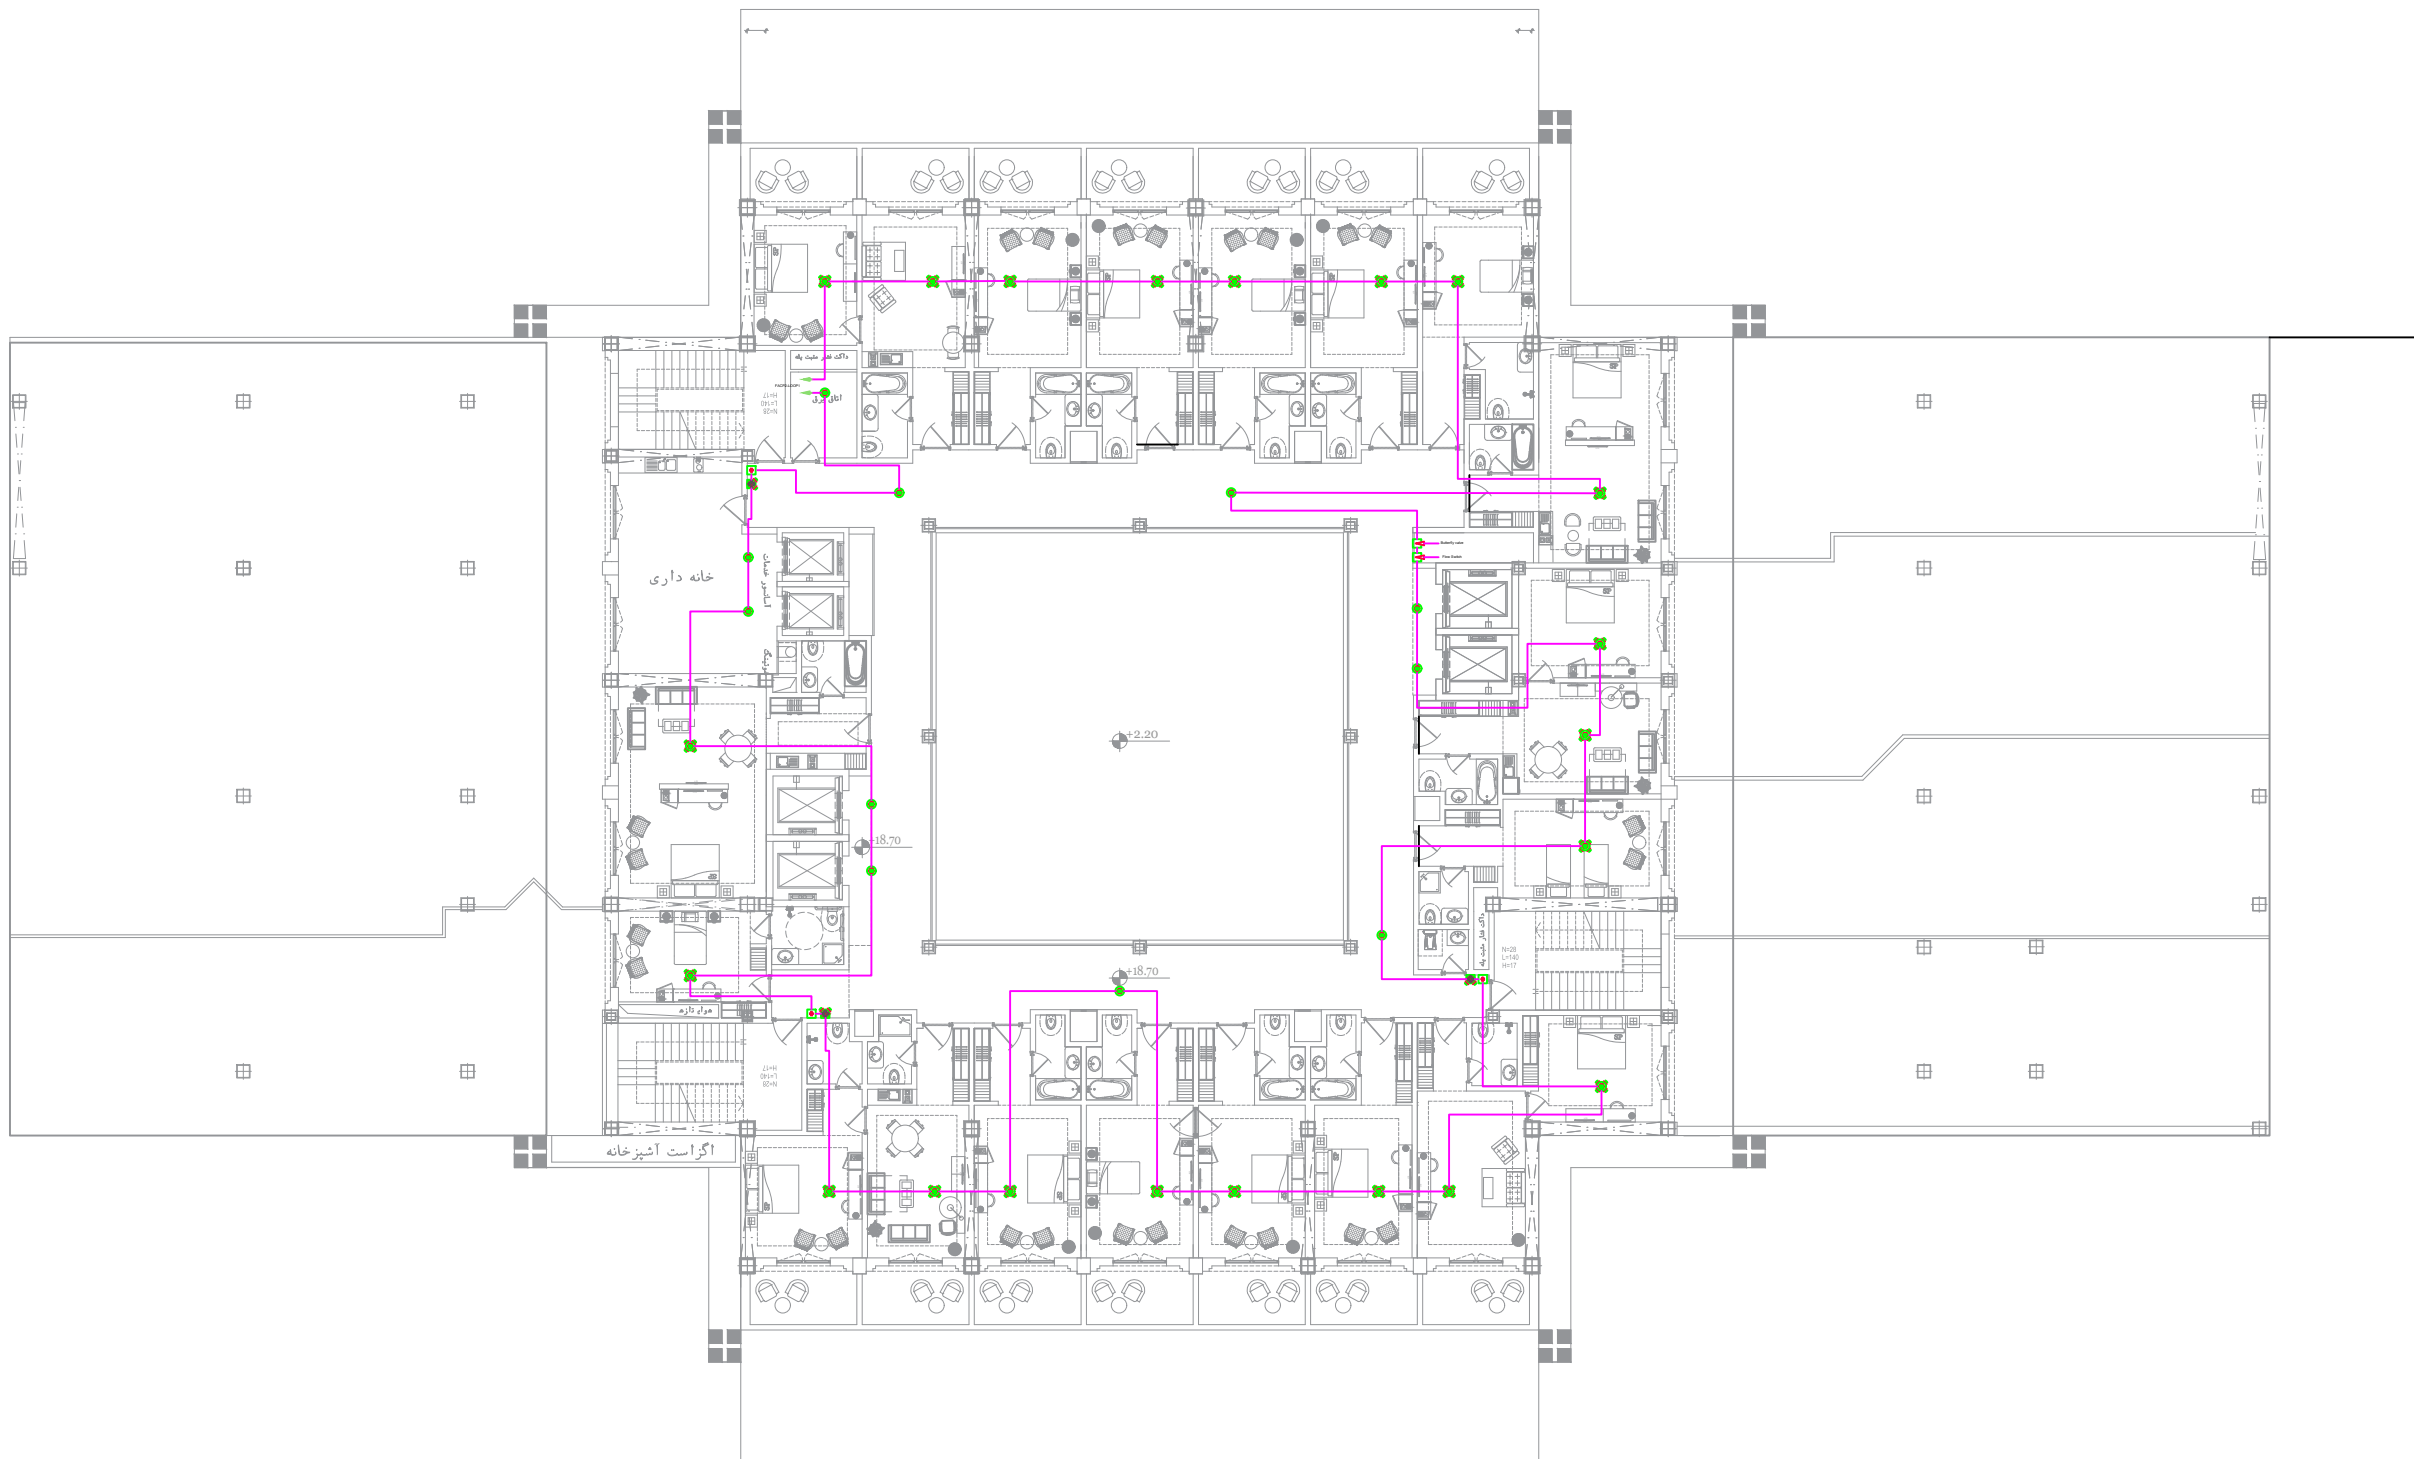

پایان طبقه سوم