














Client	شرکت گهر پارک سیرجان	کارفرما
Project Name	هتل چهار ستاره گهر پارک سیرجان	عنوان پروژه
Location	سیرجان	موقعیت
Drawing Title	عنوان نقشه پلان برق رسانی به تجهیزات مکانیکی طبقه اول و دوم	




Legend

LEGEND		
PLACE	DESCRIPTION	By
Drawing Info				REVISION
---	---	QA	ویرایش	
---	---	IFC	وضعیت	
---	---	1402-11-18	تاریخ	
---	---	درختی	DESIGNED BY PH2	
---	---	---	CHECKED BY PH2	
---	---	پ. شریعتی مقدم س. شریعتی	DESIGNED BY PH1	
---	---	---	APPROVED BY PH1	
---	---	احمدی	COORDINATED BY PH1	
---	---	احمدی	PROJECT MANAGER	
---	---	---	مدیر پروژه	

SIZE	سایز	Group	DOCUMENT	SEQUENCE	REVISION
A3		گروه	نوع مدرک	شماره مدرک	ویرایش
SHEET		Mech	DWG	MSW/07	00
08		SCALE	PROJECT C.		PHASE
UNITS	واحد	مقیاس	کد پروژه		فاز
m			SIRJ		p2

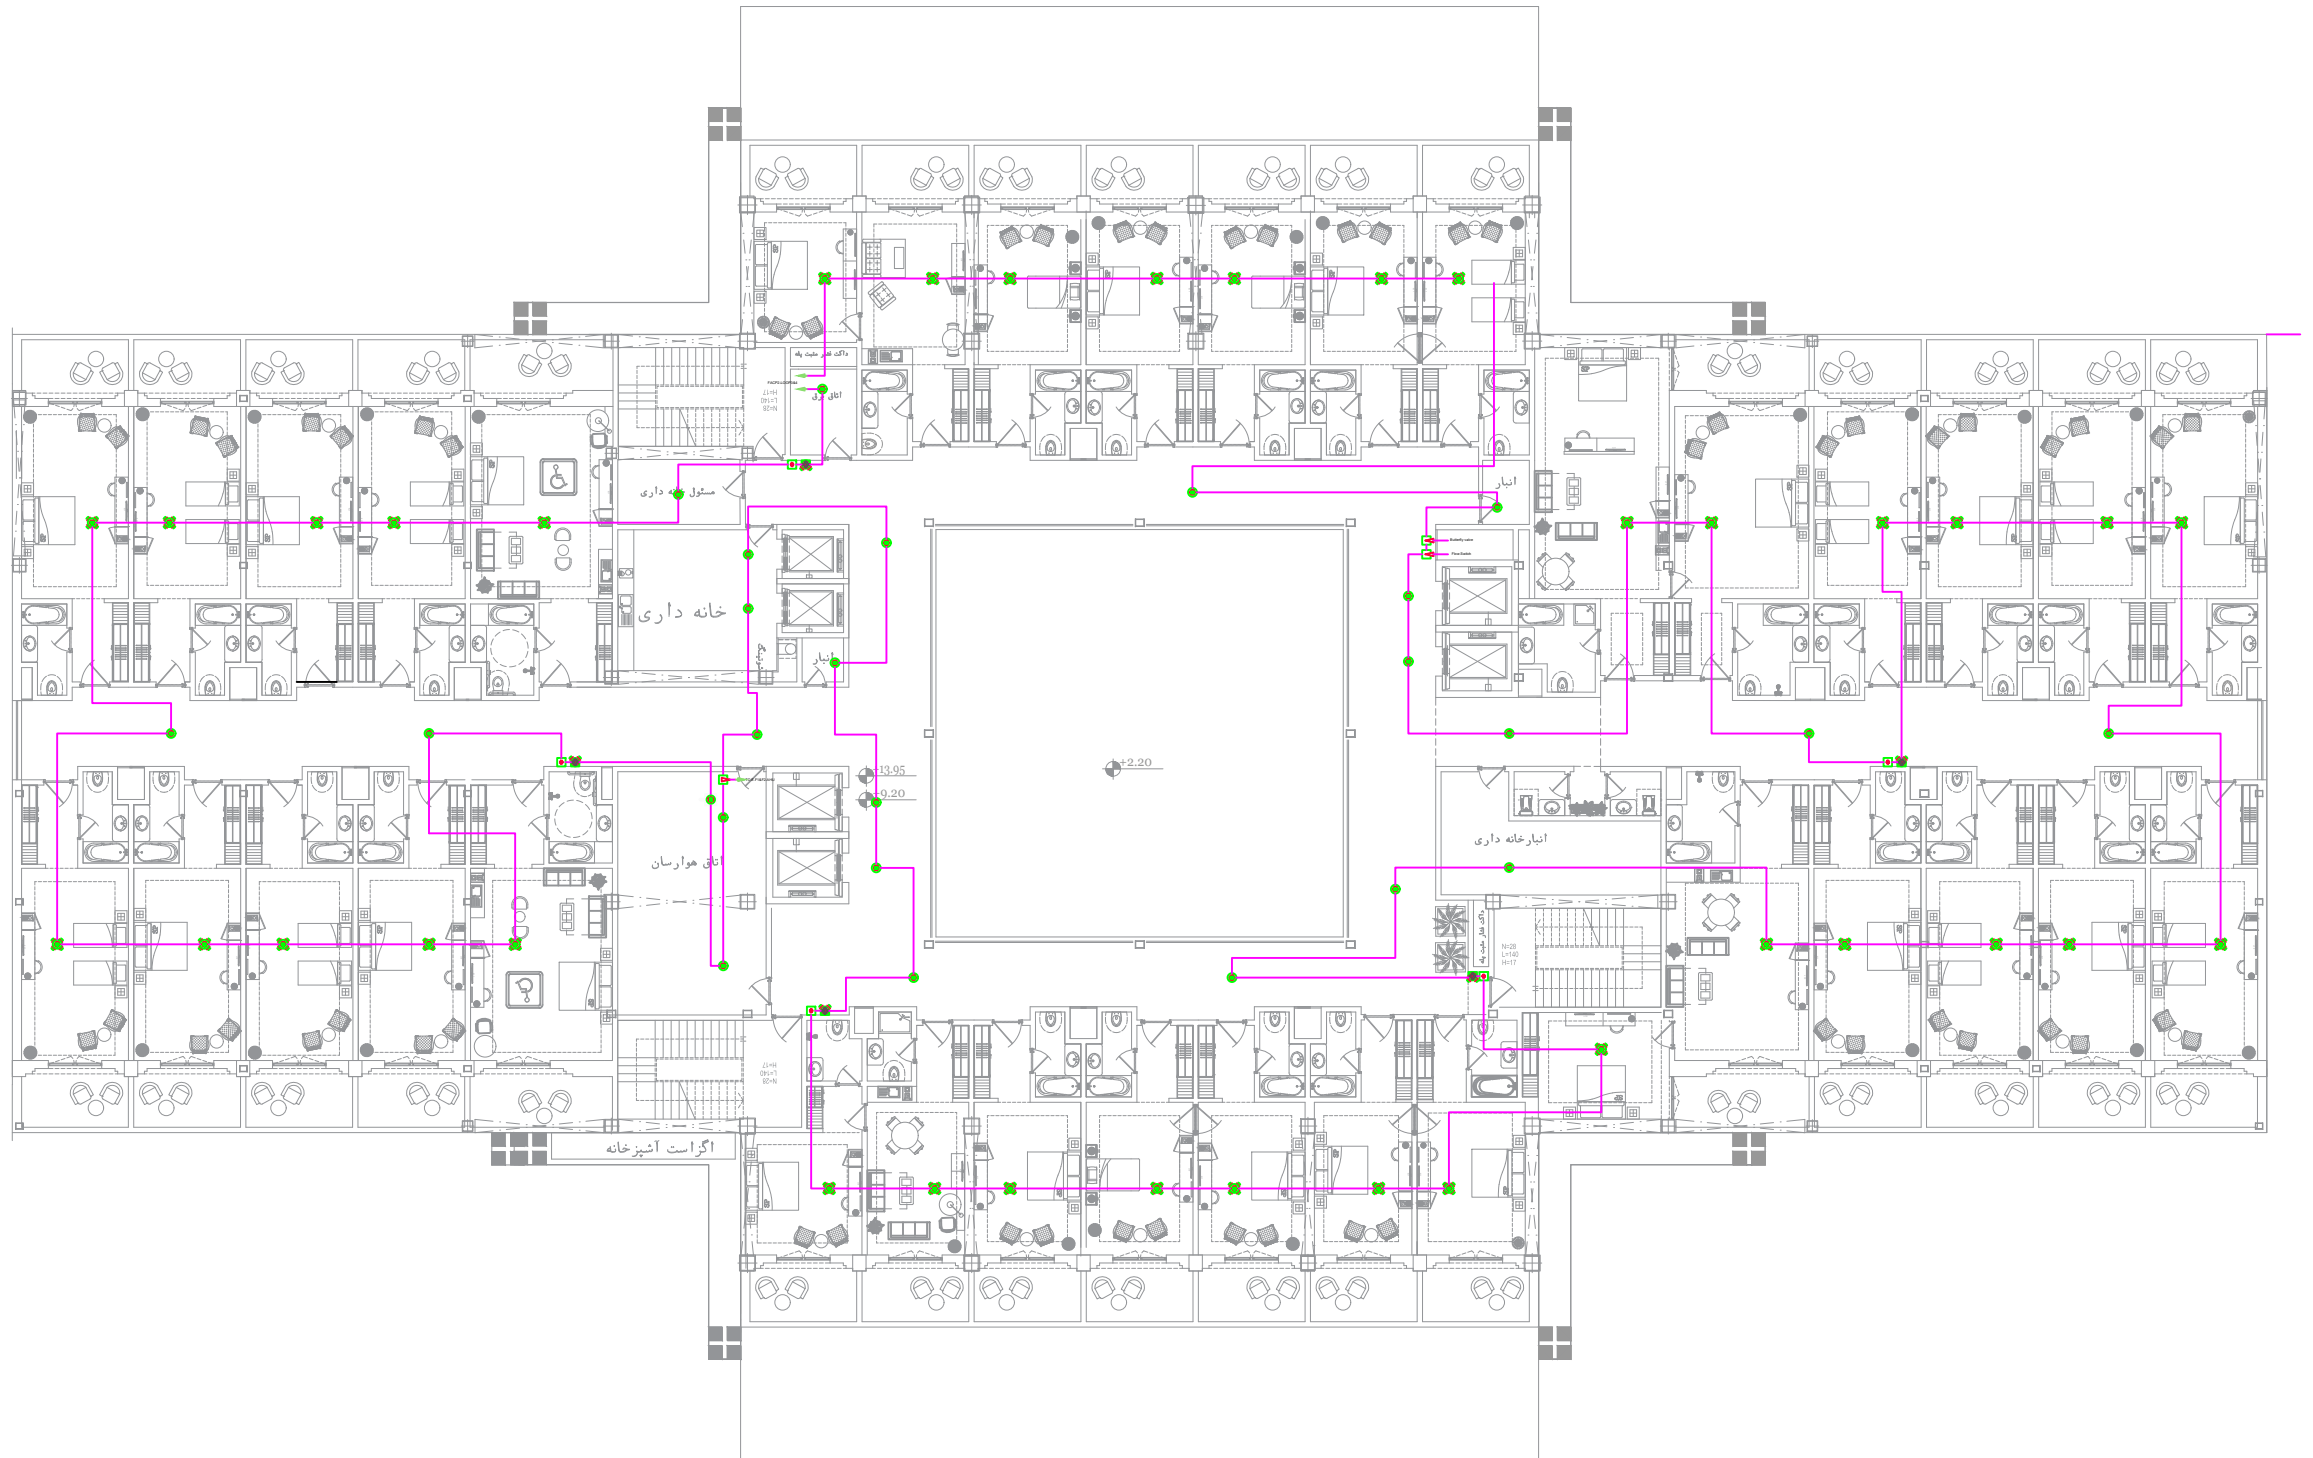

پلان طبقه اول و دوم